


uwagi:

ŁÓDŹ
WYDZIAŁ INŻYNIERSTWA W ŁÓDZI
ODDZIAŁ ADMINISTRACJI
ARCHITEKTONICZNO-BUDOWLANEJ
90-926 Łódź ul. Piotrkowska 104

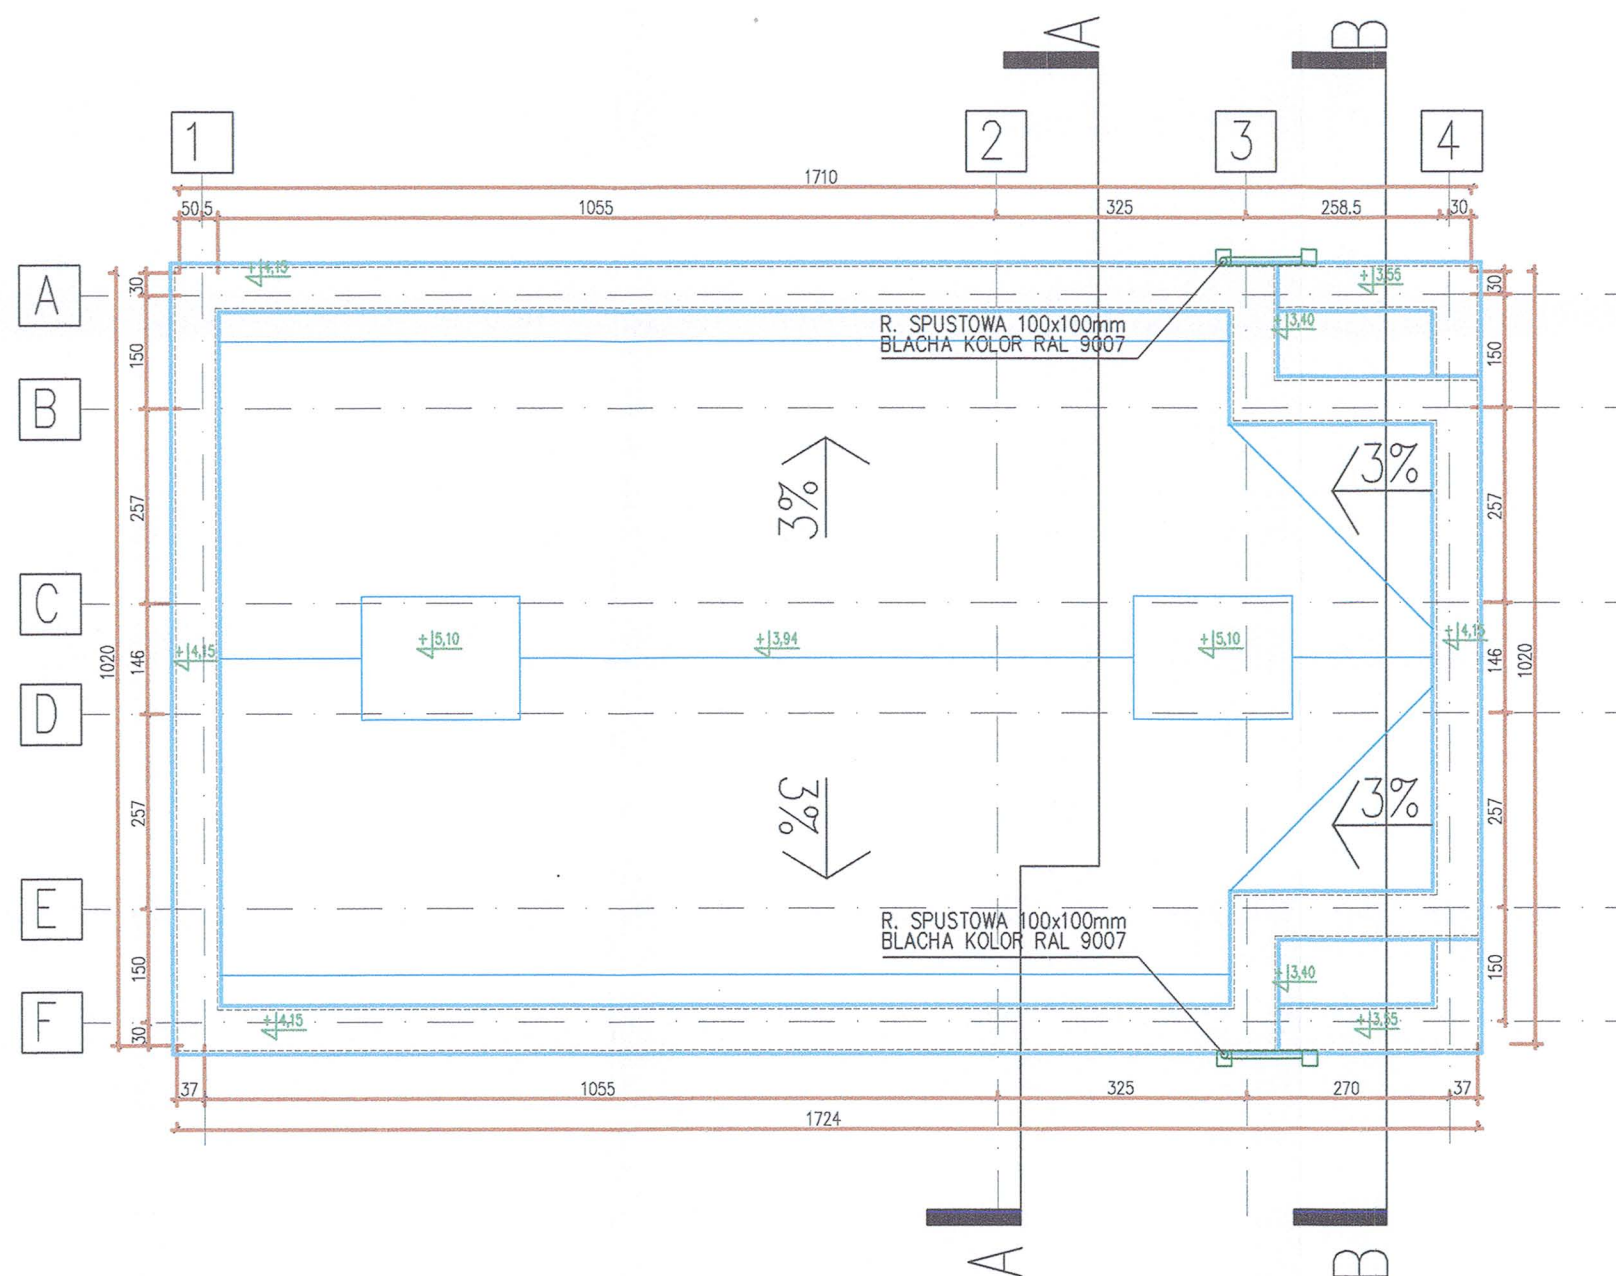

MOSTY KATOWICE
40-555 Katowice
ul. Rolna 12
www.mosty.katowice.pl
e-mail: biuro@mosty.katowice

INWESTOR: GENERALNA DYREKCJA DRÓG KRAJOWYCH I AUTOSTRAD
ODDZIAŁ W ŁÓDZI, 90-056 ŁÓDŹ UL. ROOSEVELTA 9

ZADANIE: BUDOWY DROGI EKSPRESOWEJ S 8 NA ODCINKU:
WĘZEL WALICHNOWY - WĘZEL WROCŁAW (A1)
ODCINEK 5 - OD KM 140+552,05 DO KM 174+200,00

NR ZADANIA: 402100494_6764

STADIUM: PROJEKT ARCHITEKTONICZNO - BUDOWLANY

BRANŻA: ARCHITEKTURA

OBIEKT: S8

TYTUŁ RYSUNKU: TOALETY
RZUT DACHU.

RYSEK NR:
ARCHITEKTU
AR-02

PROJEKTANT: MGR INŻ. MACIEJ BŁACH
UPRAWNIENIA BUDOWLANE NR 34/98 DO PROJEKTOWANIA
BEZ OGRANICZEŃ W SPECJALNOŚCI KONSTRUKCYJNO-BUDOWLANEJ
SPRAWDZAJĄCY: MGR INŻ. CZESŁAW POŁĘDNIK
UPRAWNIENIA BUDOWLANE DO PROJEKTOWANIA I KIEROWANIA

SKALA: 1:100
DATA: