


# BUDYNEK A

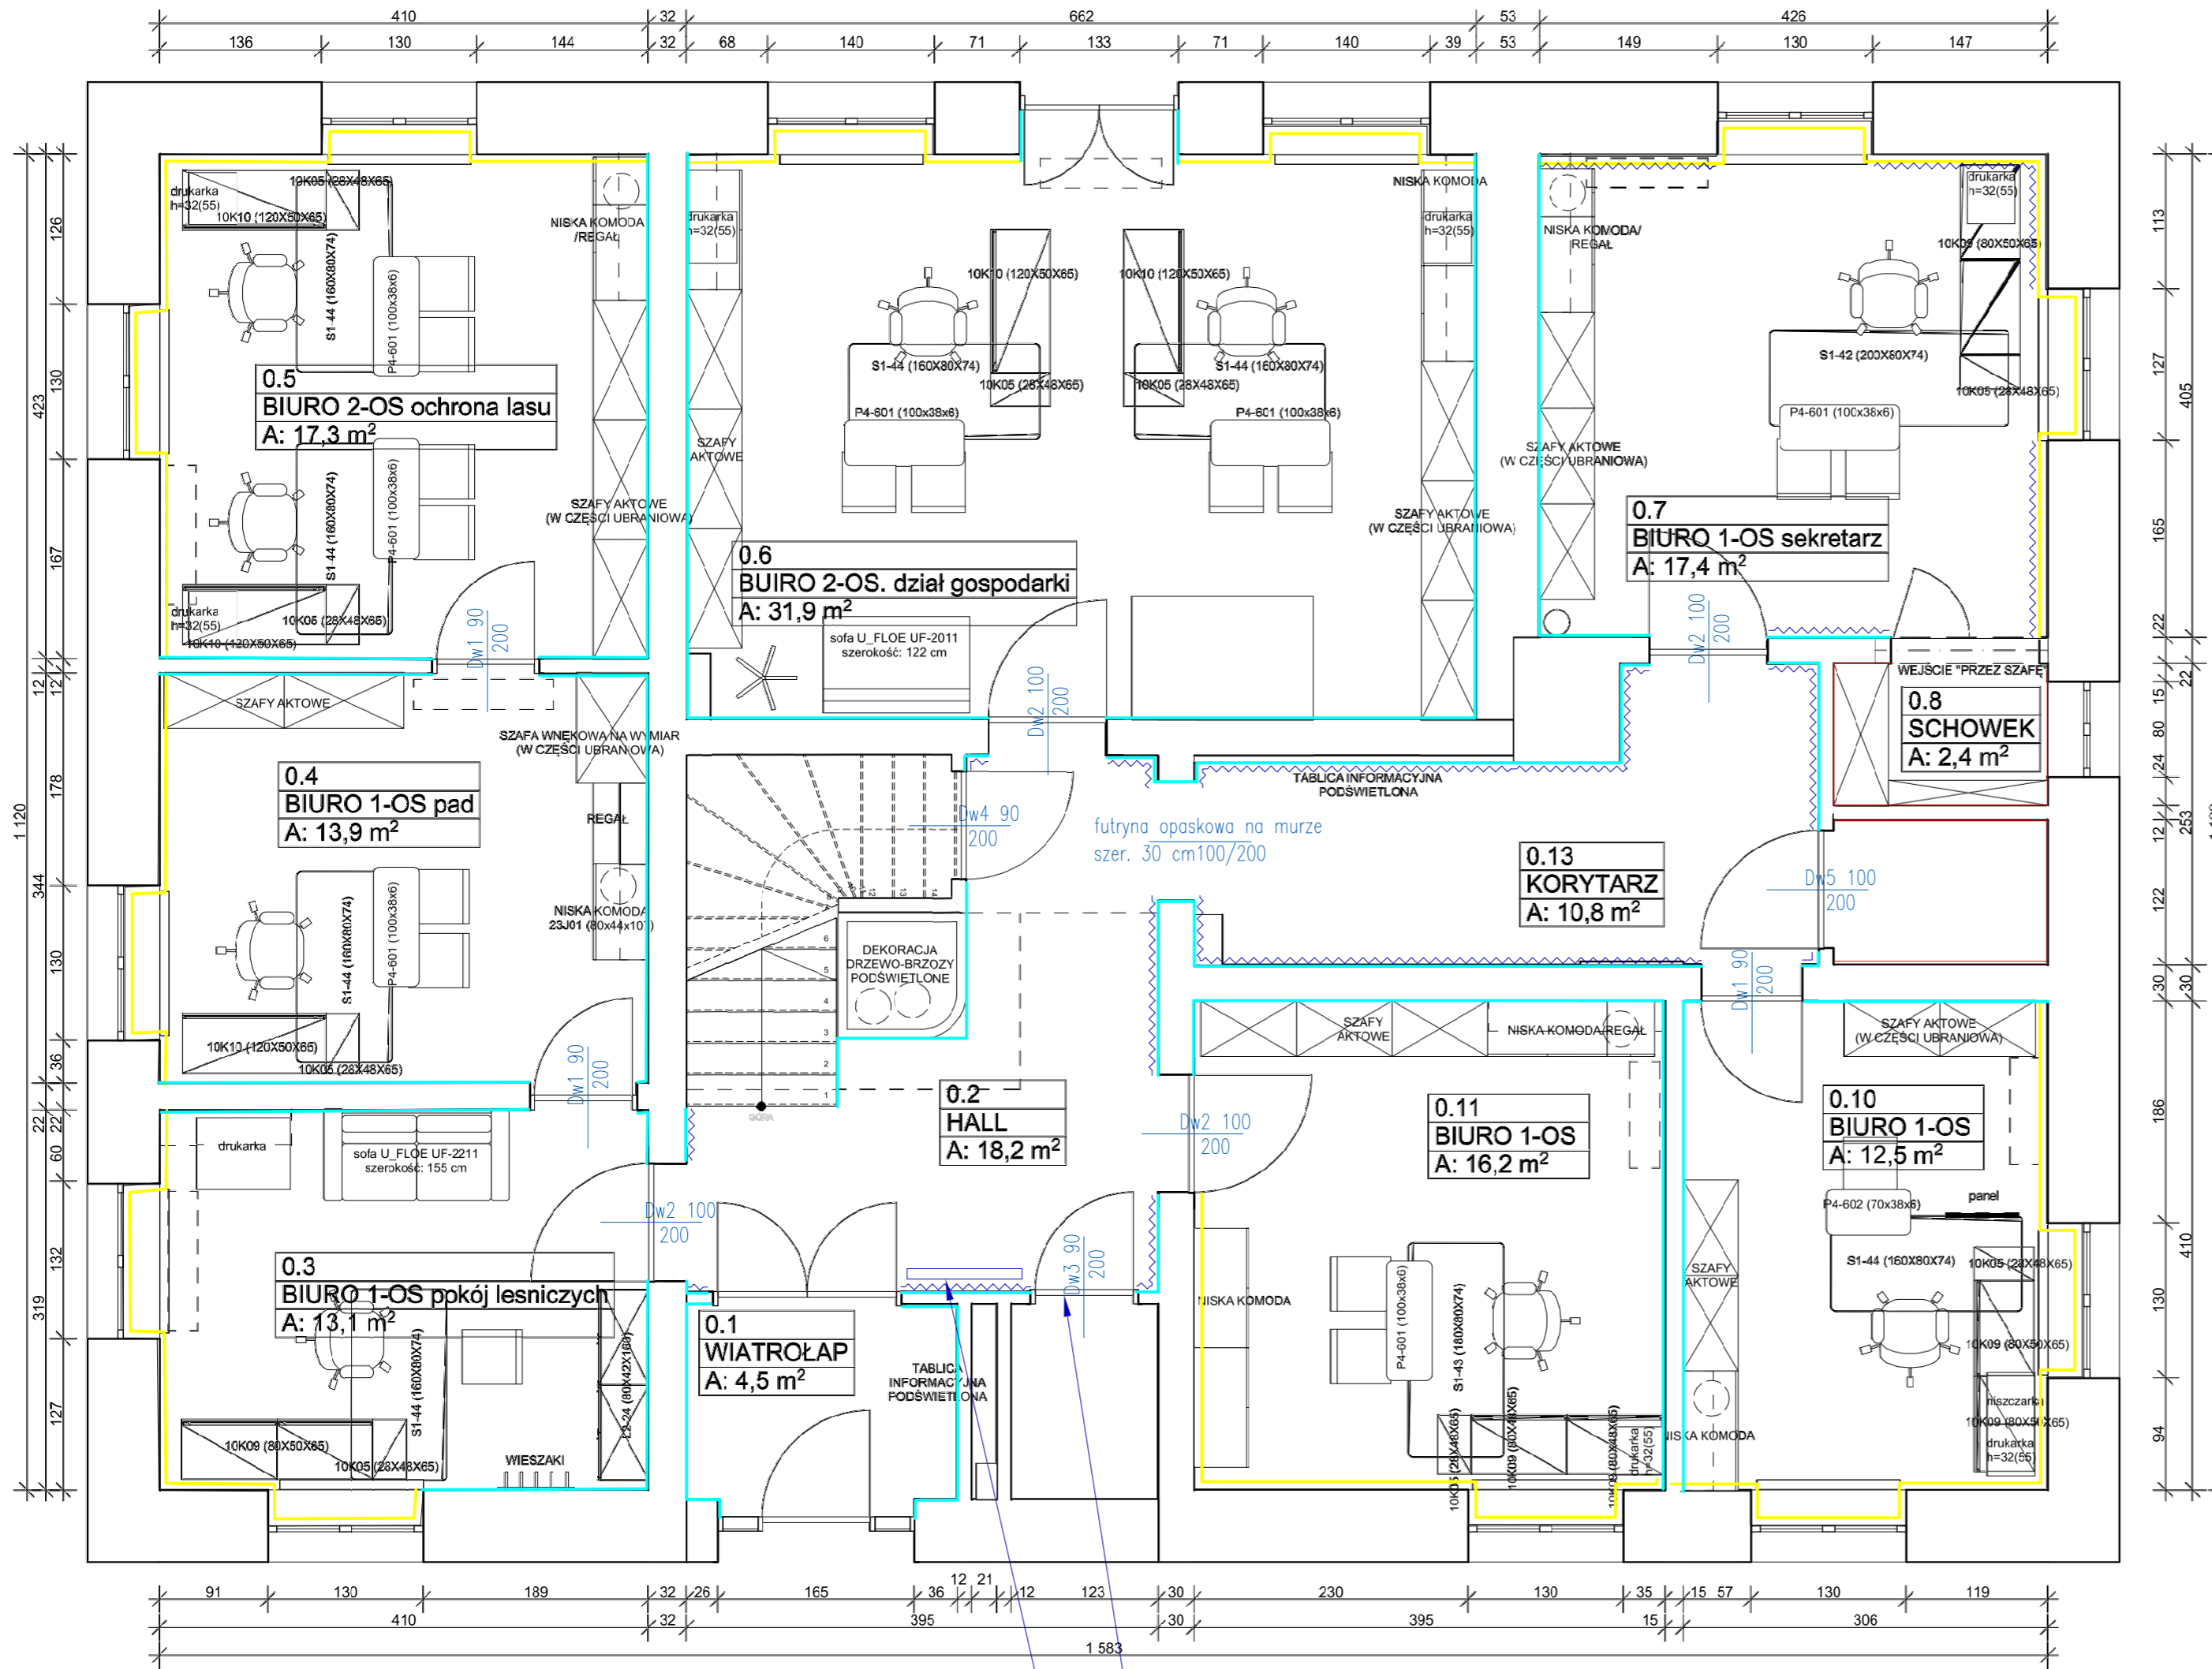

poszerzyć otwór drzwiowy dla drzwi szer 90 cm

grzejnik zdemontować i zamontować po wykonaniu lamperii

Jednostka projektująca: <b>BUDOWNICTWO OGÓLNE</b> mgr inż. Agata Rybczyńska 49-100 Niemodlin, ul. Chopina 9		Inwestor: <b>NADLEŚNICTWO TUŁOWICE</b> ul. Parkowa 14/14a 49-130 Tułowice	
Temat: Remont budynku "A" Nadleśnictwa Tułowice ul. Parkowa 14/14a, 49-130 Tułowice			
Obiekt: Budynek "A" Nadleśnictwa Tułowice.			
Rzut parteru. Zakres remontu pomieszczeń. Remont lamperii. Listwy przypodłogowe.		Skala 1:50	
opracowanie: mgr inż. bud., inż. arch. Agata Rybczyńska		09/OPOKK/2006 98/95/OP	
		data 08.06.2022 r.	
		Rys. PW.1	

### OZNACZENIA:

- 100 drzwi drewniane do wymiany razem z futryną opaskową
- 200 listwa przypodłogowa wąska wys. 15 cm
- listwa przypodłogowa szeroka na 2 rury 1/2"
- listwa przypodłogowa szeroka na 2 rury 3/4"
- ~ lamperia

### Opracowała:



**INFORMA**  
**Pracownia Architektury Wnętrz Ilona Konopka**  
 ul. M. Kopernika 16,  
 47-100 Sucha,  
 www.informa-pracownia.pl,  
 biuro@informa-pracownia.pl,  
 T: 666-193-055

**Inwestor:**  
 PAŃSTWOWE GOSPODARSTWO LEŚNE LASY  
 PAŃSTWOWE NADLEŚNICTWO TUŁOWICE

**Nazwa opracowania:**  
 PROJEKT ARANŻACJI WNEŹRZ PRZESTRZENI  
 BIUROWEJ (BUDYNEK A I B)

Tytuł rysunku  
**BUDYNEK A\_UKŁAD ARANŻACYJNY\_PARTER**

Data opracowania: **27.10.2021** Skala rysunku: **1:60**

Faza projektu: **projekt wykonawczy** Rys. nr. **05**