


# PROJEKT ZAGOSPODAROWANIA TERENU

skala 1:1000

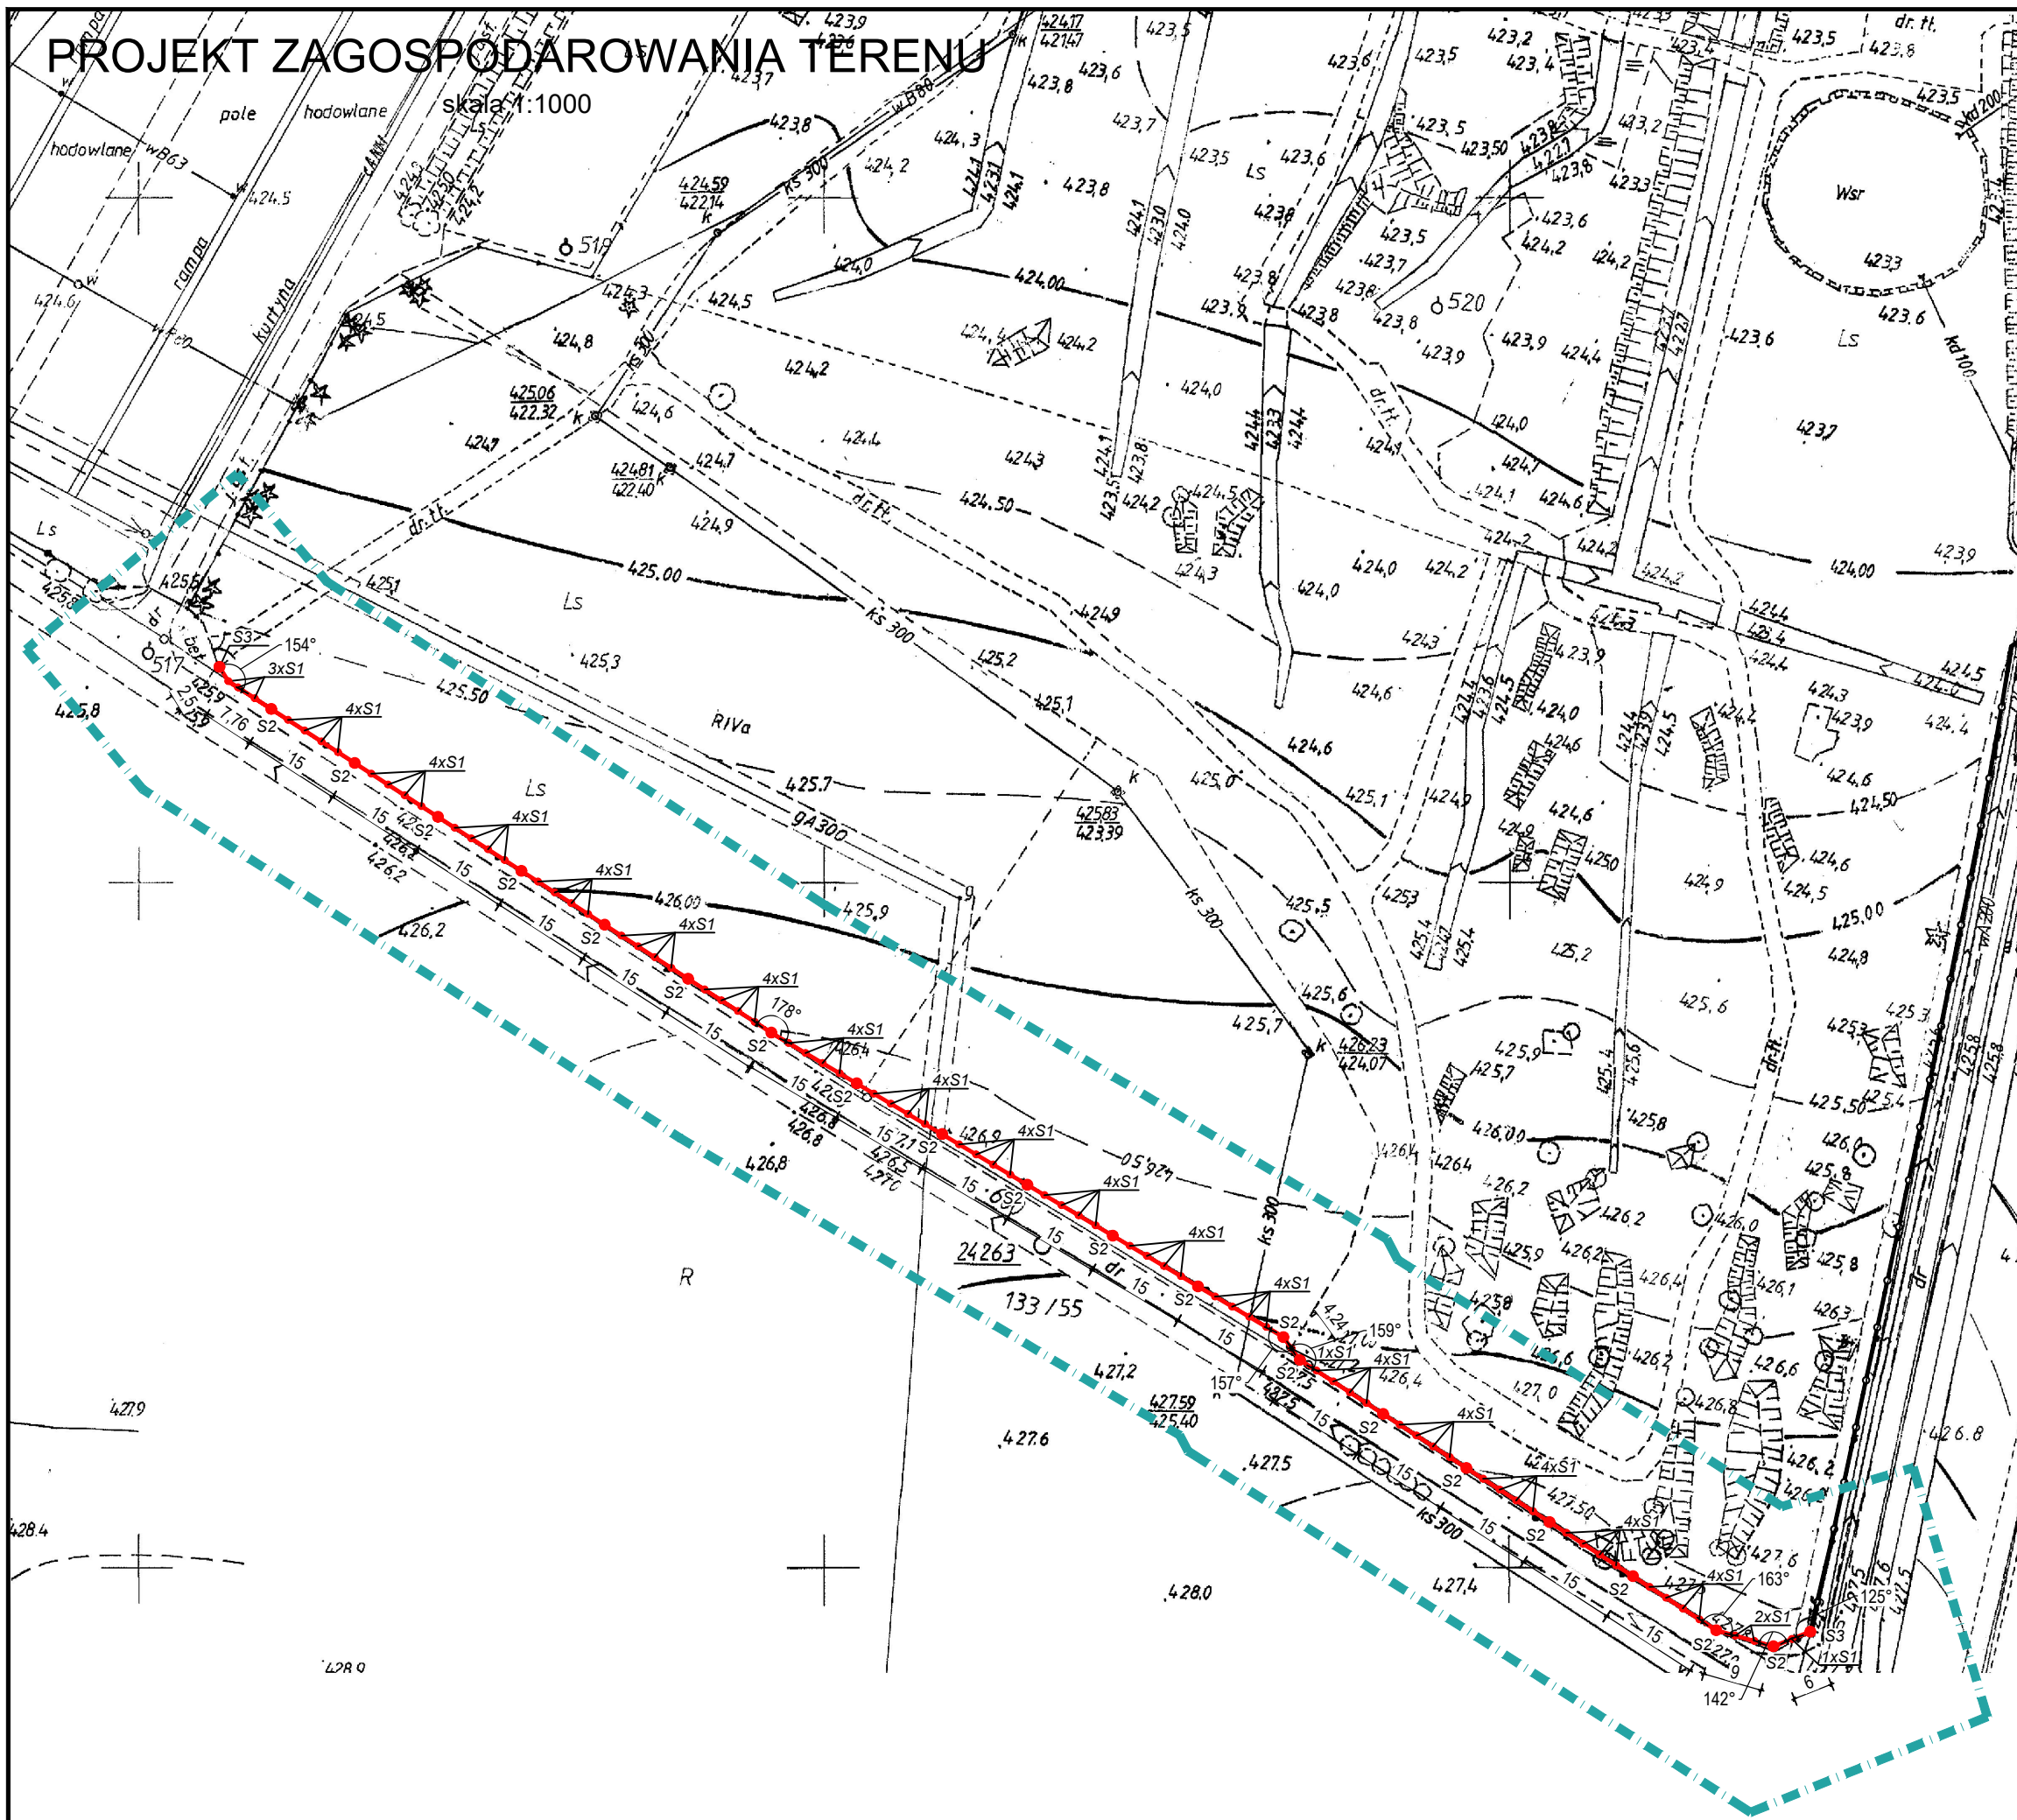

## LEGENDA:

- GRANICA OPRACOWANIA
- TRASA ISTNIEJĄCEGO OGRODZENIA
- TRASA PROJEKTOWANEGO OGRODZENIA
- S1 SŁUPEK STAŁOWY Ø60X2,5MM - 75 SZT.
- S2 SŁUPEK STAŁOWY Ø60X2,5MM - 20 SZT. SŁUPEK ZE STEŻENIAMI
- S3 SŁUPEK STAŁOWY Ø60X2,5MM - 2 SZT. SŁUPEK KOŃCOWY Z POJEDYNCZYM STEŻENIEM

SZCZEGÓŁY ROZWIĄZANIA OGRODZENIA NA RYSUNKACH K1, K2, K3  
 DŁUGOŚĆ CAŁKOWITA PROJEKTOWANEGO OGRODZENIA: 285mb

Jednostka projektowa:			
<b>PRACOWNIA ARCHITEKTONICZNA KATARZYNA KUCZKOWSKA</b>			
55-100 Trzebnica, ul. Obrońców Pokoju 5a, tel. 883 143 829			
Objekt: BUDOWA OGRODZENIA CZĘŚCI ARBORETUM LEŚNEGO BANKU GENÓW W KOSTRZYCY			
Lokalizacja: dz. nr 659/39, obręb 0004 Miłków, jed. ewid. 020608_2 gmina Podgórzyń			
Stadium: <b>PROJEKT WYKONAWCZY</b>			
Inwestor: Lasy Państwowe - Leśny Bank Genów w Kostrzycy 58-535 Miłków nr 300			
Projektant:	Branża:	Numer uprawnień:	Podpis
mgr inż. arch. Katarzyna Kuczowska	architektoniczna	62/DSOKK/2019	
Branża:	Data	Skala	
BUDOWLANA	luty 2022	1:1000	
Temat rysunku: <b>PROJEKT ZAGOSPODAROWANIA TERENU PROJEKT TRASY OGRODZENIA</b>		Stadium projektu	Numer rysunku
		<b>PW</b>	<b>PZT</b>