

PROJEKT ZAGOSPODAROWANIA DZIAŁEK NR 716 I 781 W JELENINIE

Inwestor: Państwowe Gospodarstwo Leśne, Lasy Państwowe, Nadleśnictwo Szprotawa  
ul. Henrykowska 1A, 67-300 Szprotawa


MAPA DO CELÓW PROJEKTOWYCH	
Skala mapy	1:500
Identyfikator zgłoszenia pracy geodezyjnej	G.6640.119.2024
Województwo: lubuskie Powiat: żagański Gmina: Żagań	
Polożenie obszaru opracowania	
Identyfikator i nazwa obszaru ewidencyjnego	081009_2.0009, Jelenin
Nazwa wykonawcy prac geodezyjnych	
USŁUGI GEODEZYJNE DAMIAN WOROŚZ REGON 521112046 NIP 9730813737 TEL. 723-028-746 D Damian Worosz, uprawnienia nr 23598, 2000	
Inicjator i nazwisko osoby, która opracowała mapę geodezyjną	Prostokątne płaskie
Układ współrzędnych	Wysokość
Określenie obszaru, który był przedmiotem aktualizacji	Km/siad 86
Data oraz inicjator i nazwisko osoby, która opracowała mapę	2024-02-22, Damian Worosz
Kontur użytku gruntowego, który nie jest ujęty w bazie ewidencji gruntów i budynków	Brak
Uwagi:	
<ul style="list-style-type: none"><li>Gраницe działek wprowadzone na podstawie aktualnie obowiązującej bazy danych ewidencji gruntów i budynków prowadzonej przez Starostę Żagańskiego.</li><li>Niniejsza mapa opracowana na podstawie istniejącej mapy zasadowej w skali 1:500 oraz pomiaru geodezyjnego.</li><li>Nie wyklucza się istnienia w terenie, innych nie wykazanych tu niżej mapie urządzeń podziemnych, które nie były zgłoszone do inwentaryzacji.</li></ul>	

Oświadczam, że niniejszy dokument został opracowany w wyniku prac geodezyjnych i kartograficznych, których rezultatem jest niniejszy projekt, który jest zgodny z rzeczywistością. Jednocześnie informuję, że jestem świadomy odpowiedzialności karnej za złożenie fałszywego oświadczenia.

Identyfikator zgłoszenia prac geodezyjnych	G.6640.119.2024
Organ służby geodezyjnej, który otrzymał zgłoszenie	STAROSTA ŻAGAŃSKI
Wykonawca prac geodezyjnych	USŁUGI GEODEZYJNE DAMIAN WOROŚZ REGON 521112046 NIP 9730813737 TEL. 723-028-746
Numer oraz data sporządzenia dokumentu zawierającego wyniki powyższej weryfikacji	Protokół weryfikacji nr G.6640.119.2024.14167 z dnia 2024-02-22
Inicjator i nazwisko oraz numer uprawnień zawodowych kierownika prac	Damian Worosz, uprawnienia nr 23598

data i podpis kierownika prac geodezyjnych  
2024-02-22

GEODETA UPRAWNIENY  
inż. *Damian Worosz*  
nr uprawnień 23598

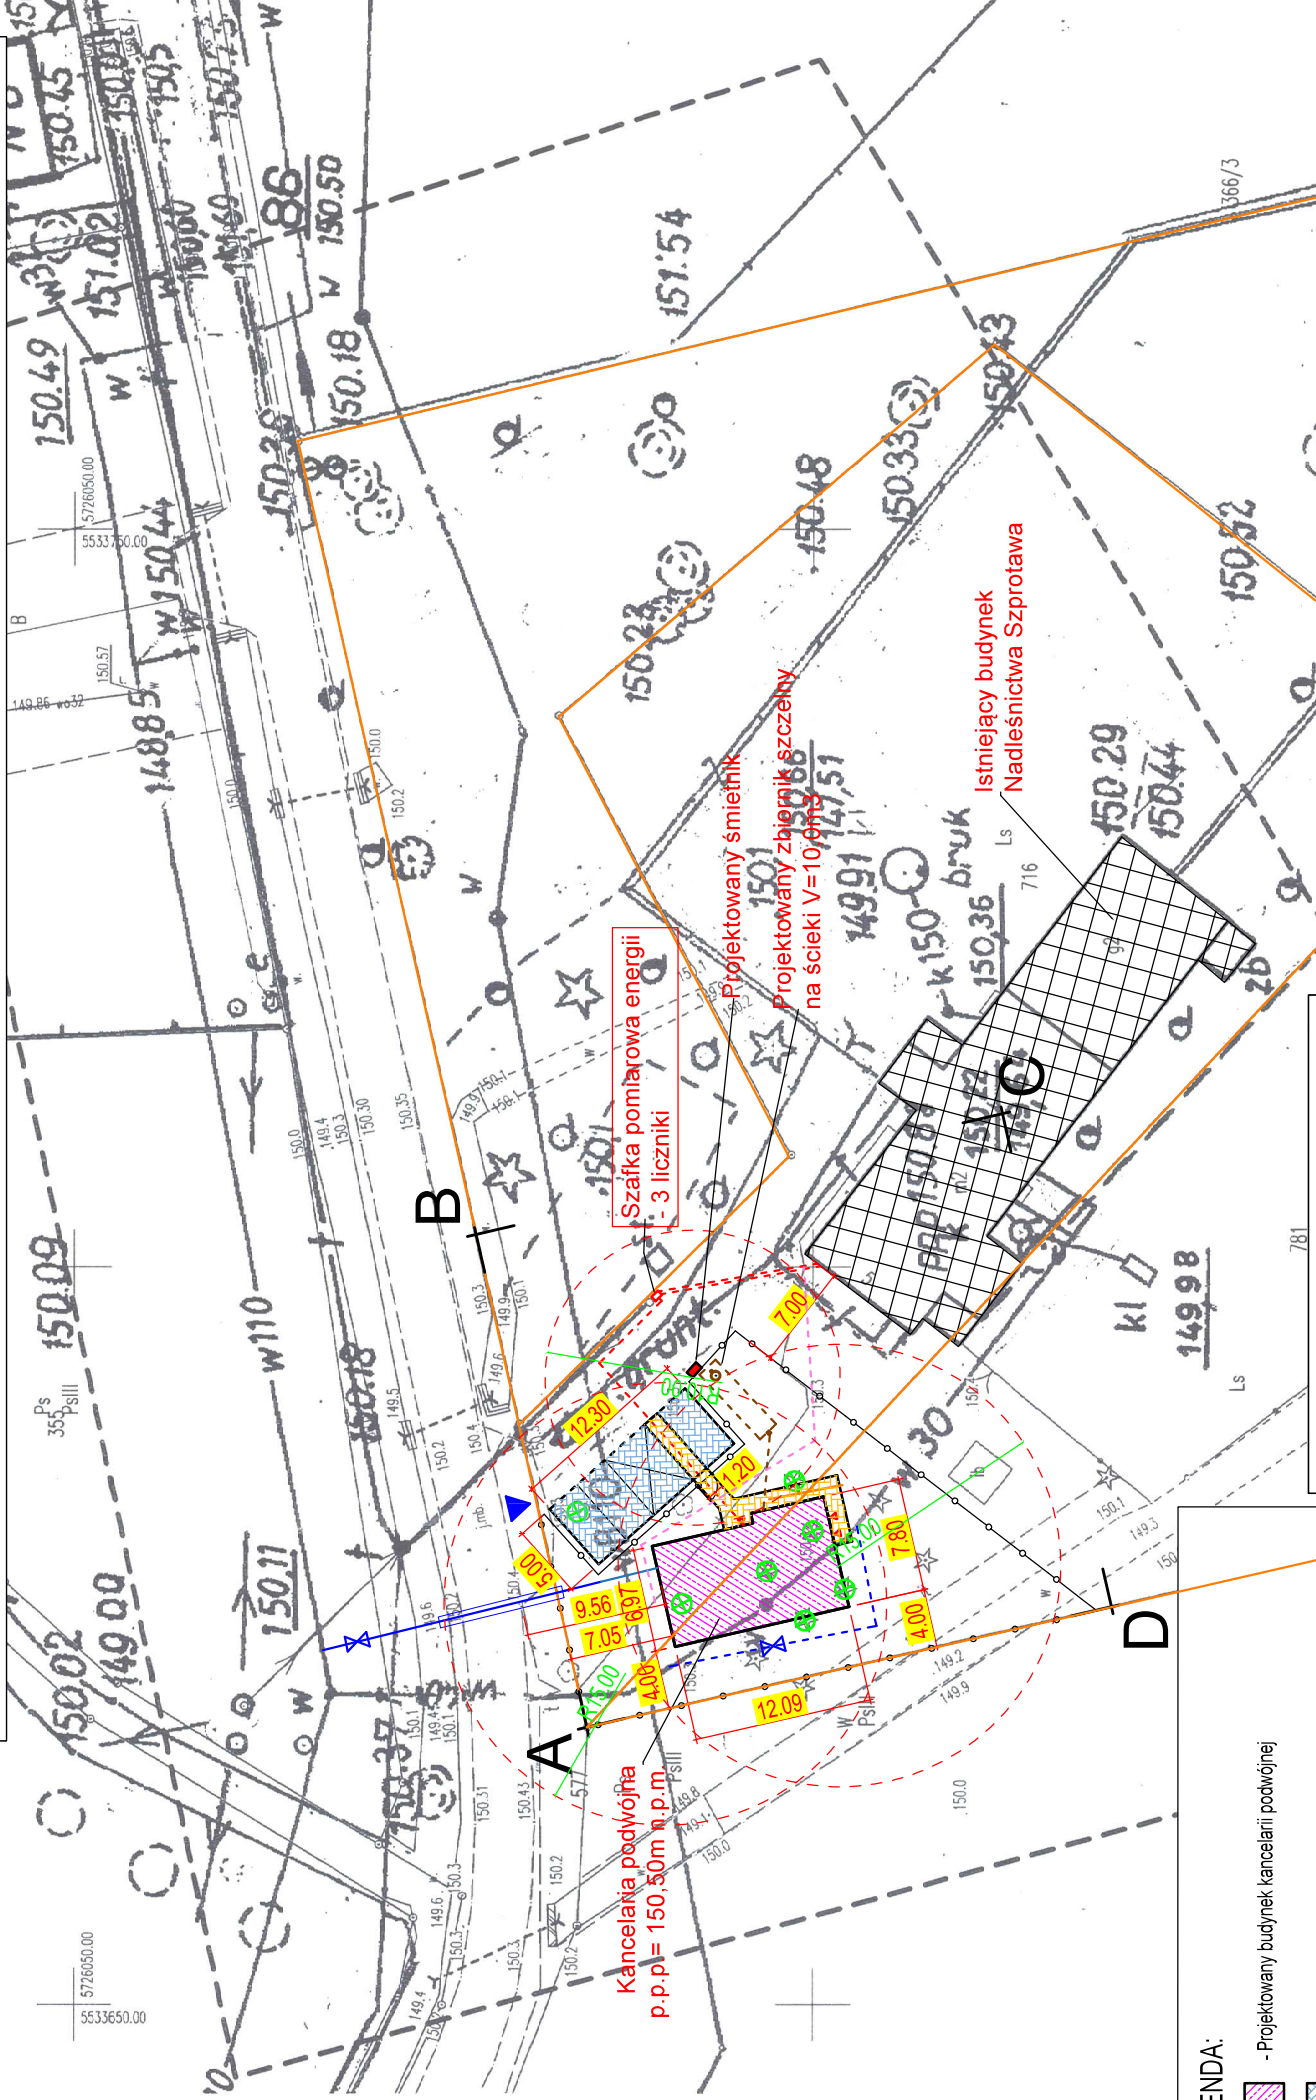

PHU "PLAN - PROJEKT" inż. Krzysztof Nawojski ul. Strzelecka 20 ; 66 - 200 Świebodzin NIP 927 - 146 - 65 - 02 ; REGON 978116900		Państwowe Gospodarstwo Leśne Lasy Państwowe Nadleśnictwo Szprotawa ul. Henrykowska 1A, 67-300 Szprotawa	
Kancelaria podwójna Jelenin, St. Kopernia. Działki nr ew. 716 i 781 Obwód 0009 Jelenin gmina Żagań		Państwowe Gospodarstwo Leśne Lasy Państwowe Nadleśnictwo Szprotawa ul. Henrykowska 1A, 67-300 Szprotawa	
PROJEKT ZAGOSPODAROWANIA DZIAŁEK NR 716 i 781		Skala: 1 : 500	Branża: Projekt budowlany
Projektant: mgr inż. arch. A. Drozd	Nr upr. 348/73/Zg	Specjalność: Architekt.	Podpis
Sprawdz.: mgr inż. arch. W. Drozd	150/76/Zg	Architekt.	
Projektant: inż. K. Nawojski	39/03/Zg	Konstr.-bud	
Projektant: mgr inż. P. Golimonto	LBS/0021/POOS/12	Inst. sanit.	
Projektant: inż. J. Hajdasz	LBS/0051/POOE/12	Inst. elektr.	

Bilans terenu:	
Powierzchnia działki 716:	2753,00m2
Powierzchnia działki 781:	4181,00m2
Powierzchnia opracowania A,B,C,D:	1254,00m2
Powierzchnia zabudowy istn.:	361,00m2
Powierzchnia zabudowy proj.:	85,82m2
Powierzchnie utwardzone:	
- chodniki	18,50m2
- parking	61,50m2
- plac na śmietniki	2,00m2
Powierzchnia zieleni (92,3%):	6405,18m2
Ilość kondygnacji:	I

LEGENDA:	
	- Projektowany budynek kancelarii podwójnej
	- Projektowane miejsca postojowe z kostki betonowej
	- Projektowane dojeżdżalnie z kostki betonowej
	- Projektowany plac na śmietniki lub wiatę śmietnikową
	- Projektowane miejsca postojowe dla osób niepełnosprawnych
A,B,C,D	- Obszar opracowania
	- Istniejący wjazd utwardzony
	- Drzewa do usunięcia w ramach gospodarki leśnej
	- Projektowane ogrodzenie panelowe
	- Granice działek objętych wnioskiem
	- Projektowana instalacja elektryczna
	- Projektowane usunięcie kolizji z przyłączem telekomunikacyjnym
	- Projektowane przyłącze wody - wg odrębnego opracowania
	- Projektowane usunięcie kolizji z istn. przyłączem wody
	- Projektowane przyłącze kanalizacji sanitarnej do zbiornika szczelnego