


MAPA DO CELÓW PROJEKTOWYCH


skala: 1:500
 miejscowość: Żeńsko
 identyfikator i nazwa jednostki ewidencyjnej: 320305_2 Wierzchowo
 identyfikator i nazwa obrębu ewidencyjnego: 320305_2.0062-Żeńsko
 nazwa układu wsp. prostokątnych płaskich PL-ETRF2000
 nazwa układu wysokości PL-KRON86-NH
 data sporządzenia mapy: 20.08.2021 r
 oznaczenie kancelaryjne zgłoszenia: GK.6640.1064.2021
 obszar mapy objęty aktualizacją:

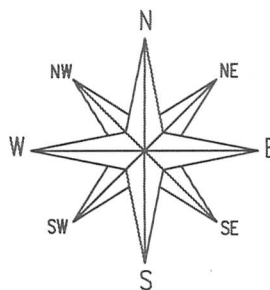

Mapa do celów projektowych została wykonana bez ustaleń obciążeń.

Usługi Geodezyjne
 Wojciech Wróbel
 Zagózd 25b
 78-500 Drawsko Pom.
 nazwa wykonawcy
 oraz podpis osoby reprezentującej
 wykonawcę

geodeta uprawniony
 Piotr Bujalski
 upr.nr 19803 (1,2)
 kierownik pracy geodezyjnej

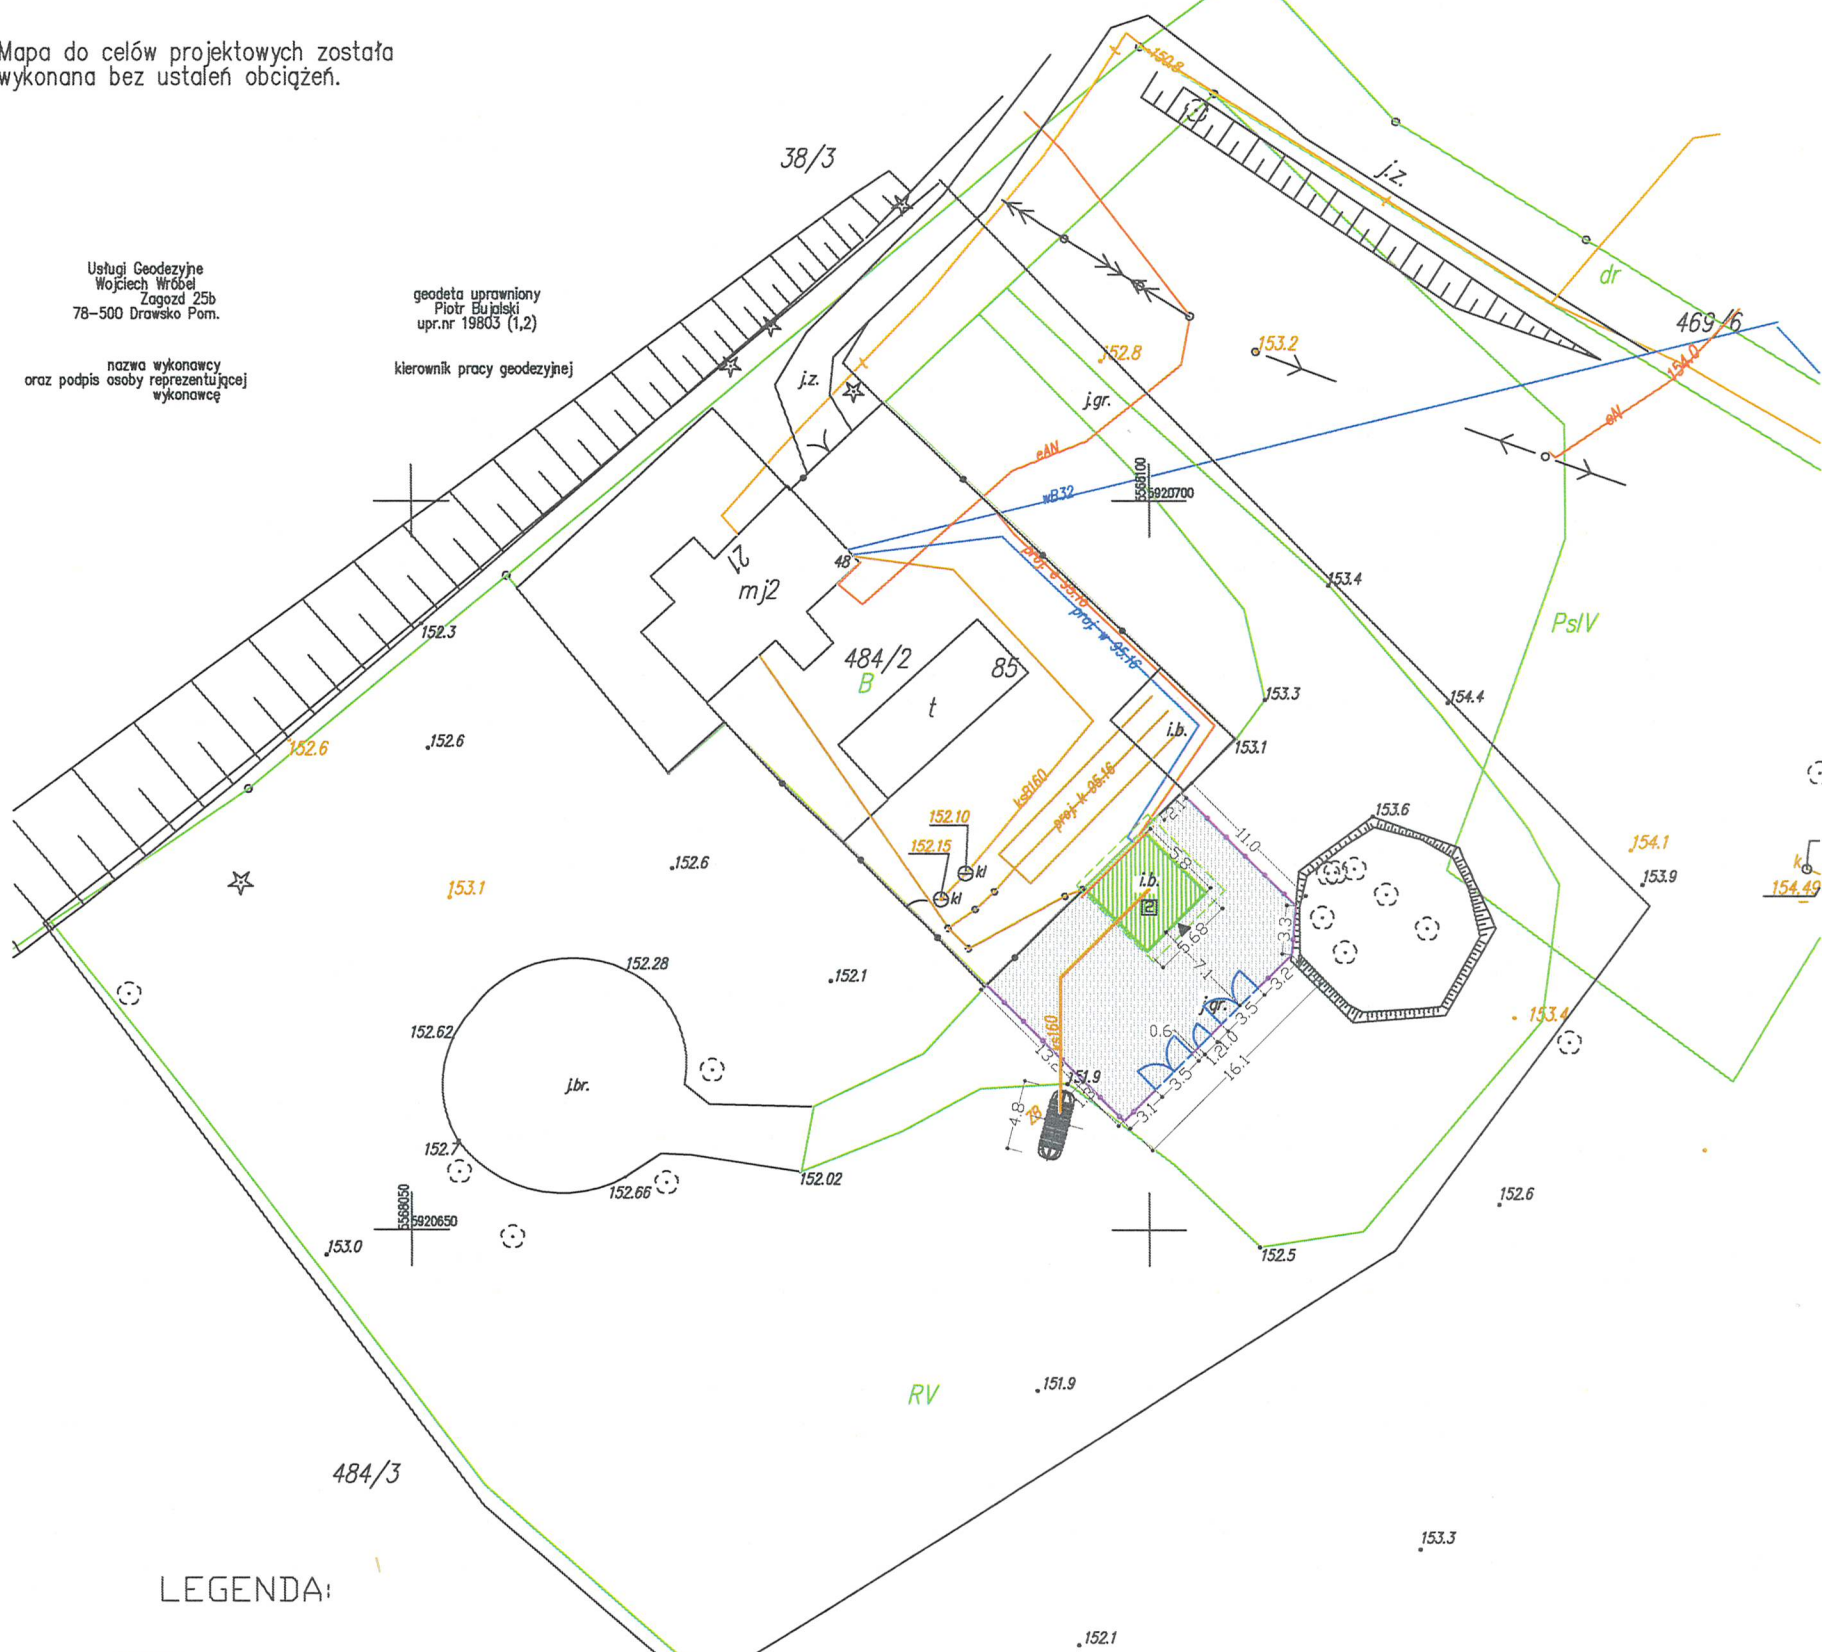

LEGENDA:

- istniejąca wiatra drewniana gospodarcza (32,94m²)
- wjazd/wejście
- projektowany przewód kanalizacji sanitarnej
- projektowany zbiornik bezodpływowy V=8m³
- projektowany plac betonowy
- projektowane ogrodzenie
- projektowane bramy oszer. 3,5m i furtka
- granica działki
- granica działki

Przemysław Rogowski, ul. Wąska 9, 78-550 Czaplonek			
Inwestor:	Projektował	mgr inż. Agata Wycisłak-Wójcik uprawnienia nr ZAP/0004/PBkb/19 w specjalności konstrukcyjno-budowlanej bez ograniczeń	Podpis
Lasy Państwowe Nadleśnictwo Złocieniec Leśnictwo Sienica ul. Myszowskiego 2 78-520 Złocieniec	Asystent projektanta	inż. Przemysław Rogowski	Podpis
Nazwa i adres obiektu:	Przebudowa istniejącej wiaty gospodarczej w zakresie zmiany lokalizacji bramy wjazdowej oraz wymiany istniejącej nawierzchni posadzki (kostka betonowa - na beton przemysłowy), budowa drewnianej wiaty gospodarczej wraz z niezbędną infrastrukturą techniczną: zewnętrzną instalacją wodociągową, przewodem kanalizacji sanitarnej ze zbiornikiem bezodpływowym i zewnętrzną instalacją elektroenergetyczną wraz z zagospodarowaniem terenu (utwardzenie i ogrodzenie)		Data: wrzesień 2021 r.
	Adres: działka nr ewid. 484/3, obręb ewid. 0062 Żeńska, jednostka ewid. 320305_5 Wierzchowo		Skala: 1:500
Tytuł rysunku:	PLAN ZAGOSPODAROWANIA TERENU		Nr rys.: RYSUNEK 1