


INWENTARYZACJA

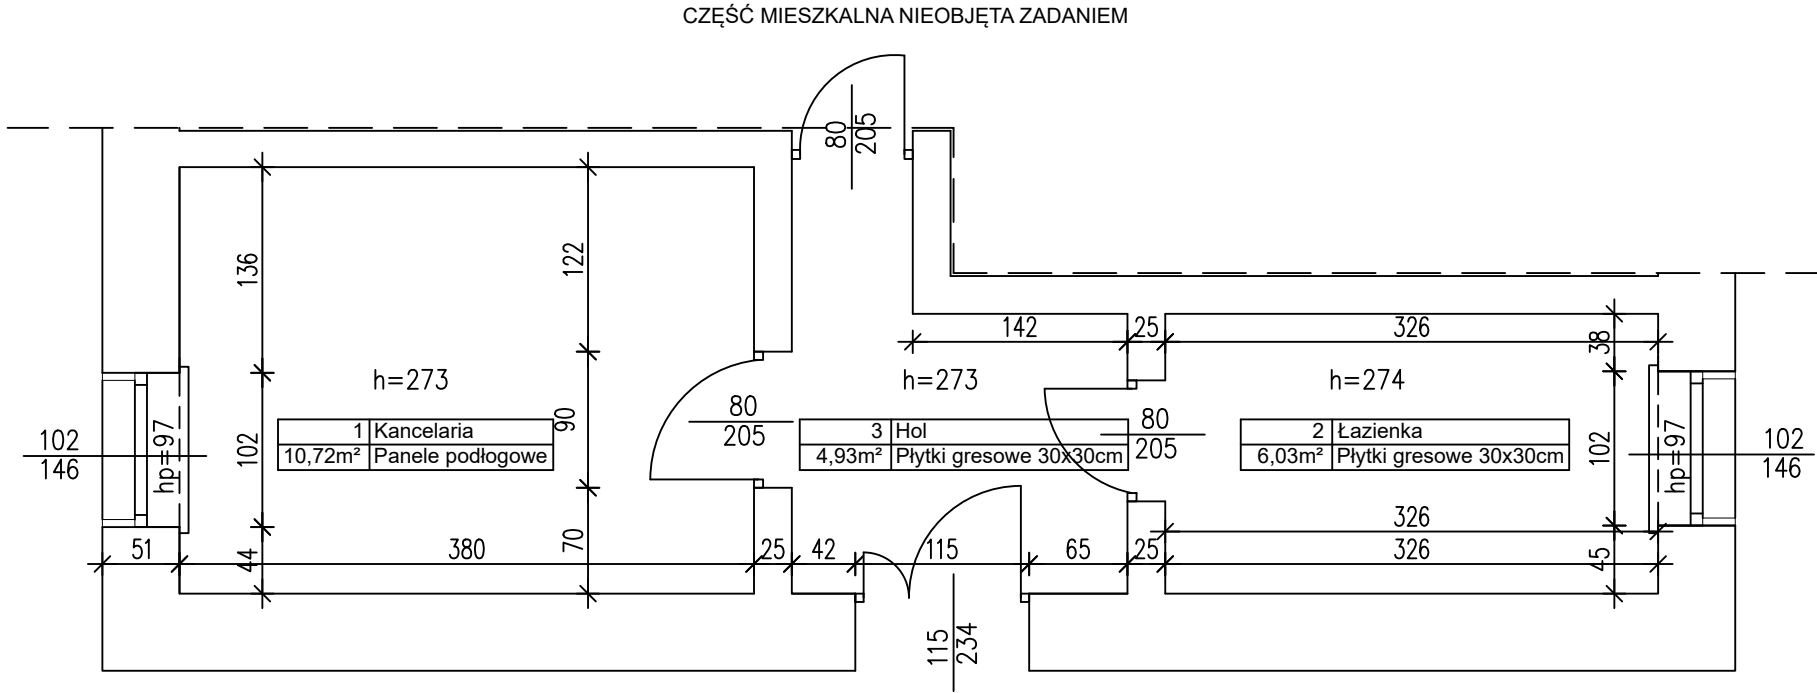

Przebudowa budynku mieszkalnego Leśnictwa Nowaszyce, Nowaszyce 20, 62-212 Mieleszyn		
Architektura	mgr inż. Mariusz Grzechowiak	upr. GP-8345/1508/90
Inwestor	Lasy Państwowe Nadleśnictwo Gniezno ul. Wrzesińska 83, 62-200 Gniezno	Skala 1:50
RZUT PARTERU – INWENTARYZACJA		Nr. rys.
Data		1
14.06.2023 r.		