

STAROSTA ZIELONOGÓRSKI

GG-I.6642.2688.2021


Skala 1:1000

Województwo: Lubuskie
Powiat: zielonogórski
Jednostka ewidencyjna: Nowogród Bobrzański-gmina
Obręb ewidencyjny: Bogaczów
080905_5 0002

5.164.23.13.1, 5.164.23.13.3

Nazwa organu prowadzącego państwowy zasób geodezyjny i kartograficzny	STAROSTA ZIELONOGÓRSKI
Identyfikator ewidencyjny materiału zasobu	080905 PL PZG 12796
Nazwa materiału zasobu	mapa katastralna
Data wykonania kopii materiału zasobu	03-12-2021
Imię, nazwisko i podpis osoby reprezentującej organ	Anna Bortnowska

Starosta
w Starostwie Powiatowym
w Zielonej Górze

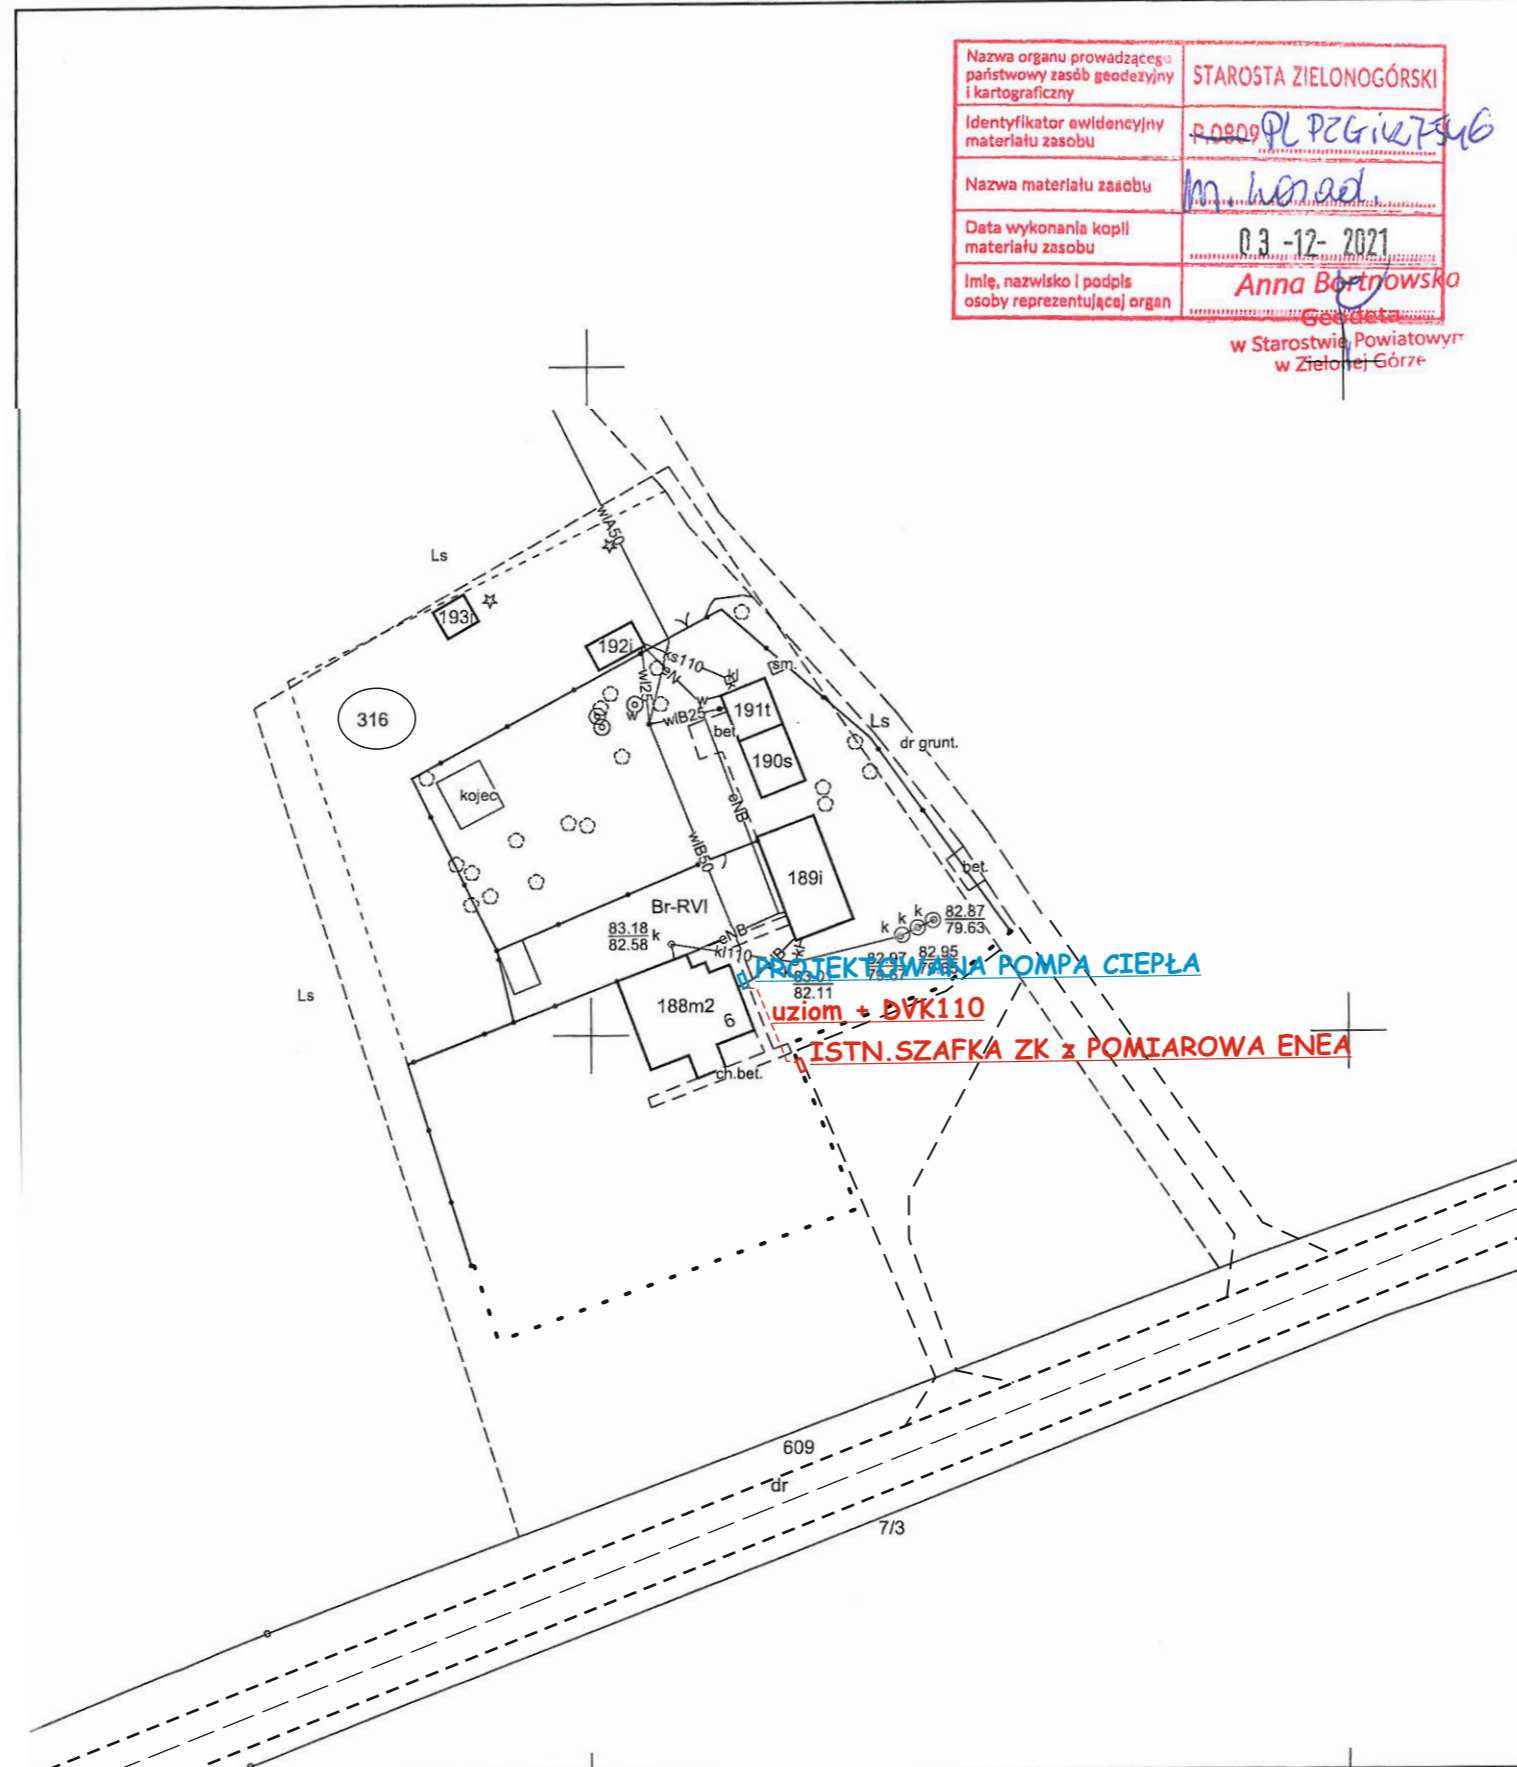

Wykonał: Anna Bortnowska

Data wykonania kopii dn. 03-12-2021 r.

Poświadczam zgodność niniejszej kopii z treścią materiału państwowego zasobu geodezyjnego i kartograficznego

Nazwa materiału zasobu: mapa katastralna

Stadium: PROJEKT BUDOWLANO-WYKONAWCZY								
	Inwestycja:	PRZEBUDOWA KOTŁOWNI						
	Adres:	MONTAŻ POMPY CIEPŁA W BUDYNKU LESNICZÓWKI ul. Leśna 6, 66-010 Klepina						
	Działka:	Jedn. ewidencyjna 080905 5. GMINA NOWOGRÓD BOBRZAŃSKI Działka nr 316						
	Obwód:	Obwód 0002 BOGACZÓW						
	Inwestor:	LP NADLESNICTWO KRZYSTKOWICE ul. Leśna 1; 66-010 Nowogród Bobrzański	Data:	12.2021r.	Wersja:	0+0		
	Rysunek:	PLAN ZAGOSPODAROWANIA TERENU		Skala:	1:1000	Nr rysunku:	1	
	Stanowisko:	mgr inż. Piotr Wojciechowski	Uprawnienia:	LBS/0064/P005/11	Specjalność:	instalacyjna	Podpis:	
	Projektant:							
	Sprawdził:							
Opracował:								