


JELENIOGÓRSKIE BIURO PLANOWANIA I PROJEKTOWANIA Sp. z o.o. 58-100 Jelenia Góra ul. Mickiewicza 2/B tel. 76 233 455		
OBIEKT:	KOMENDA POWIATOWA I J.R.G. PANTYMONIUM STRAŻY POŻARNEJ w KAMENIEJ GÓRCE	SKALA 1:100
INWESTOR:	KOMENDA POWIATOWA POCZYNOWE STRAŻY POŻARNEJ w KAMENIEJ GÓRCE	DATA GRUDZIEŃ 1999
AUTORZY:	ing. inż. arch. Józef Karol i inż. 2775/194 ing. inż. arch. Marek Staszewski	PROJEKTANT <i>[Signature]</i>
SPRAWDZAJĄCY:	ing. inż. arch. Marek Staszewski i inż. 108/70	
BRANŻA:	Architektoniczno - Konstrukcyjna	
TEMAT:	RZUT DACHU	nr. 5

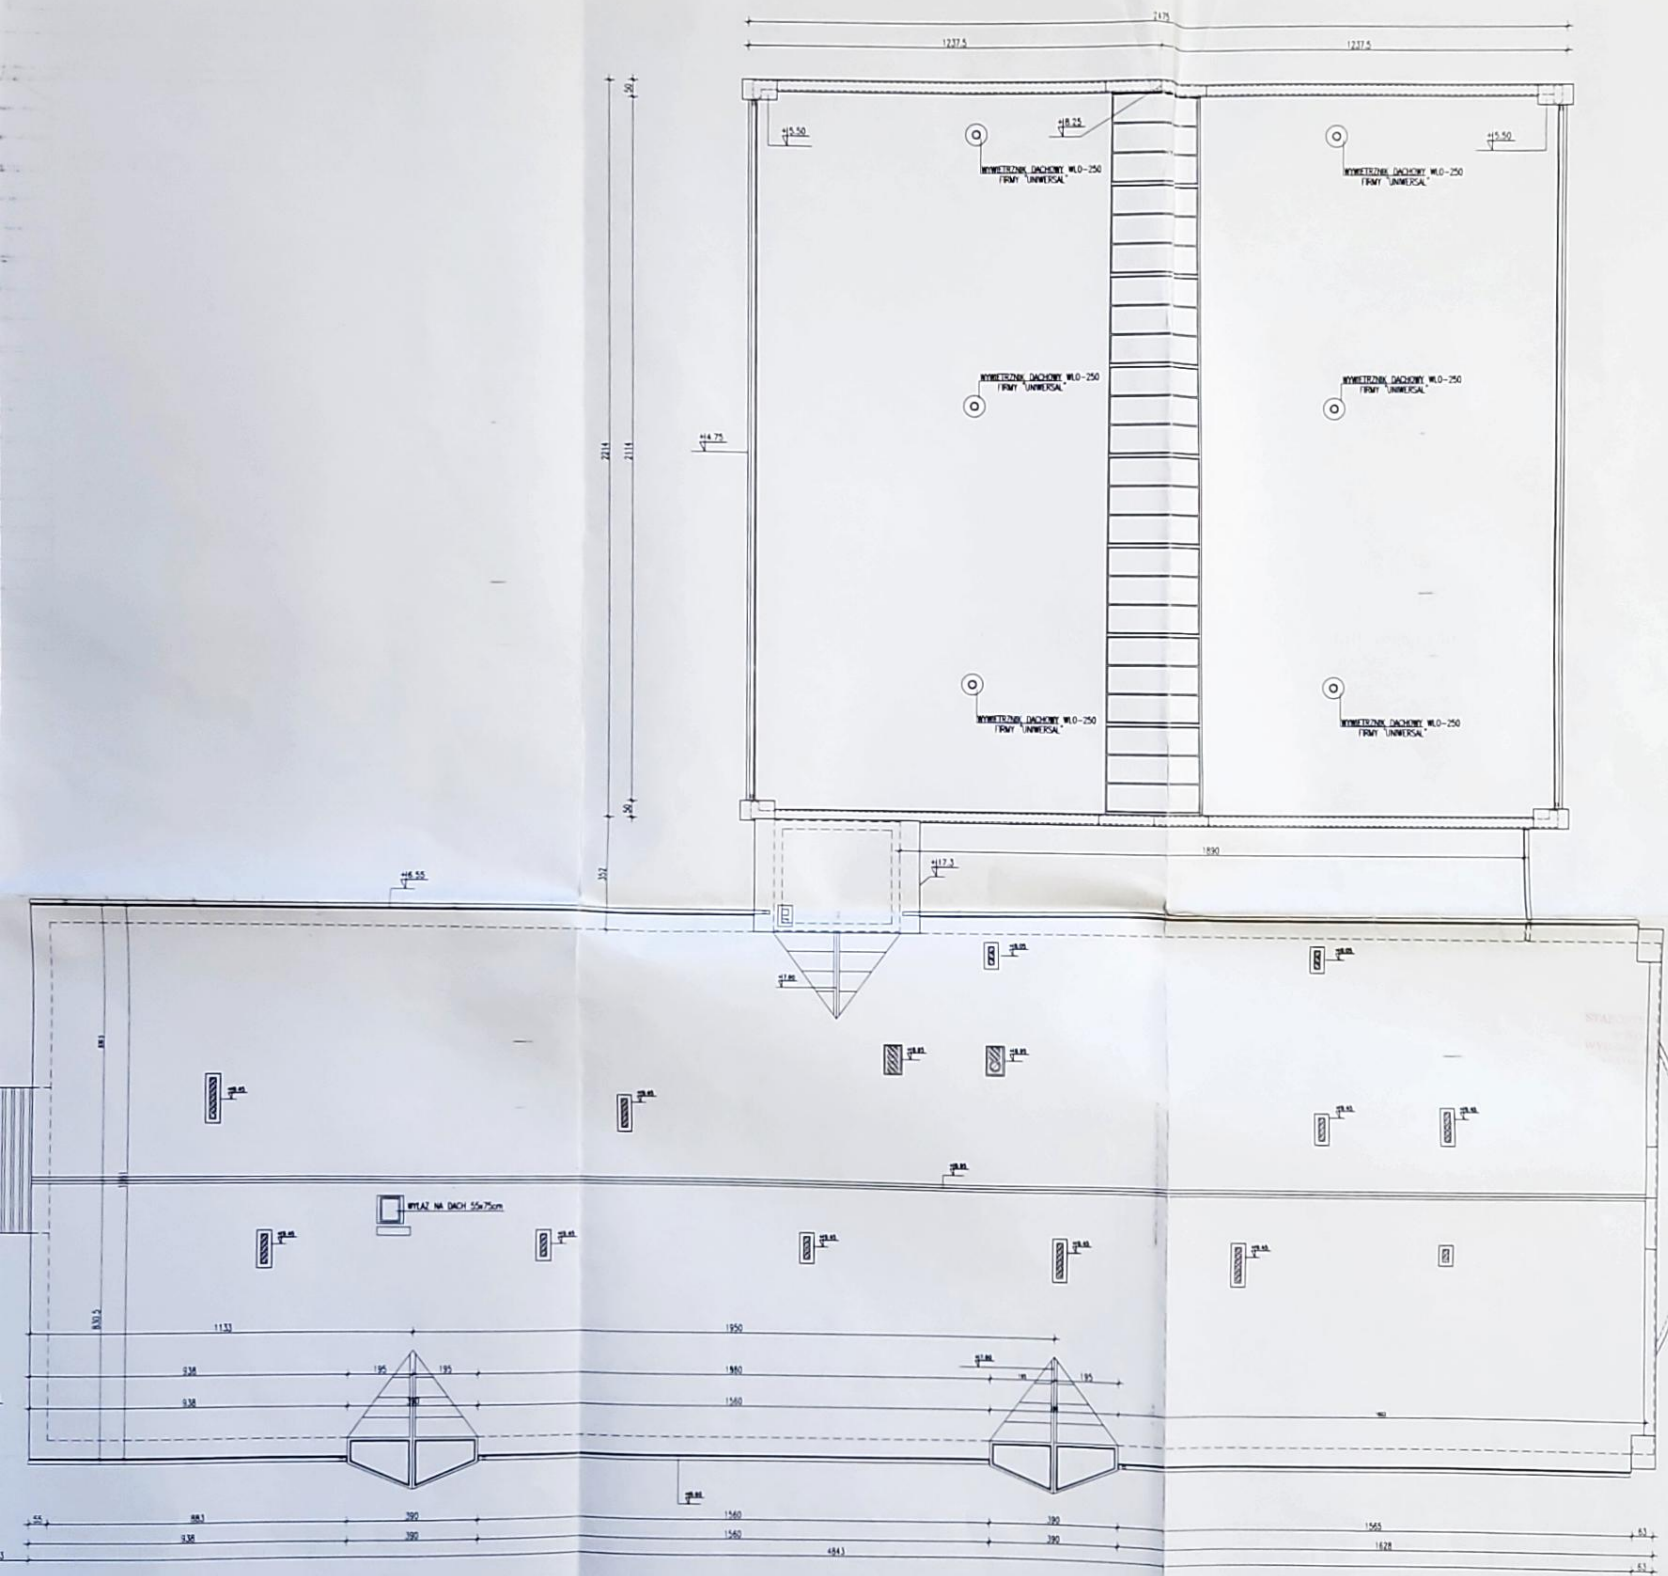

JELENIOGÓRSKIE BIURO PLANOWANIA I PROJEKTOWANIA Sp. z o.o.		
58-100 Jelenia Góra, ul. Wolnościowa 28 tel. 78 232 45		
OBIEKT:	KOMENDA POWIATOWA J.A.G. PASTORALNY STRAŻY POJAZDU + KAMERNAŁOWE	SKALA 1:100
INWESTOR:	KOMENDA POWIATOWA PASTORALNY STRAŻY POJAZDU + KAMERNAŁOWE	DATA GRUDZIEŃ 1999
AUTORZY:	mgr inż. arch. Janusz Karłowicz 2775/94 mgr inż. arch. Marek Stachowiak	PROJEKTANT M. K.
SPRAWDZAJĄCY:	mgr inż. arch. Wiesław Stodwick 1000/92	DATA 1999
BRANŻA:	Architektura i Konstrukcja	
TEMAT:	RZUT DACHU	nr. 02. 5