



# ELEMENTY ZAGOSPODAROWANIA TERENU - MAŁA ARCHITEKTURA - TUNEL EDUKACYJNY

## PRZĘKRÓJ POPRZECZNY

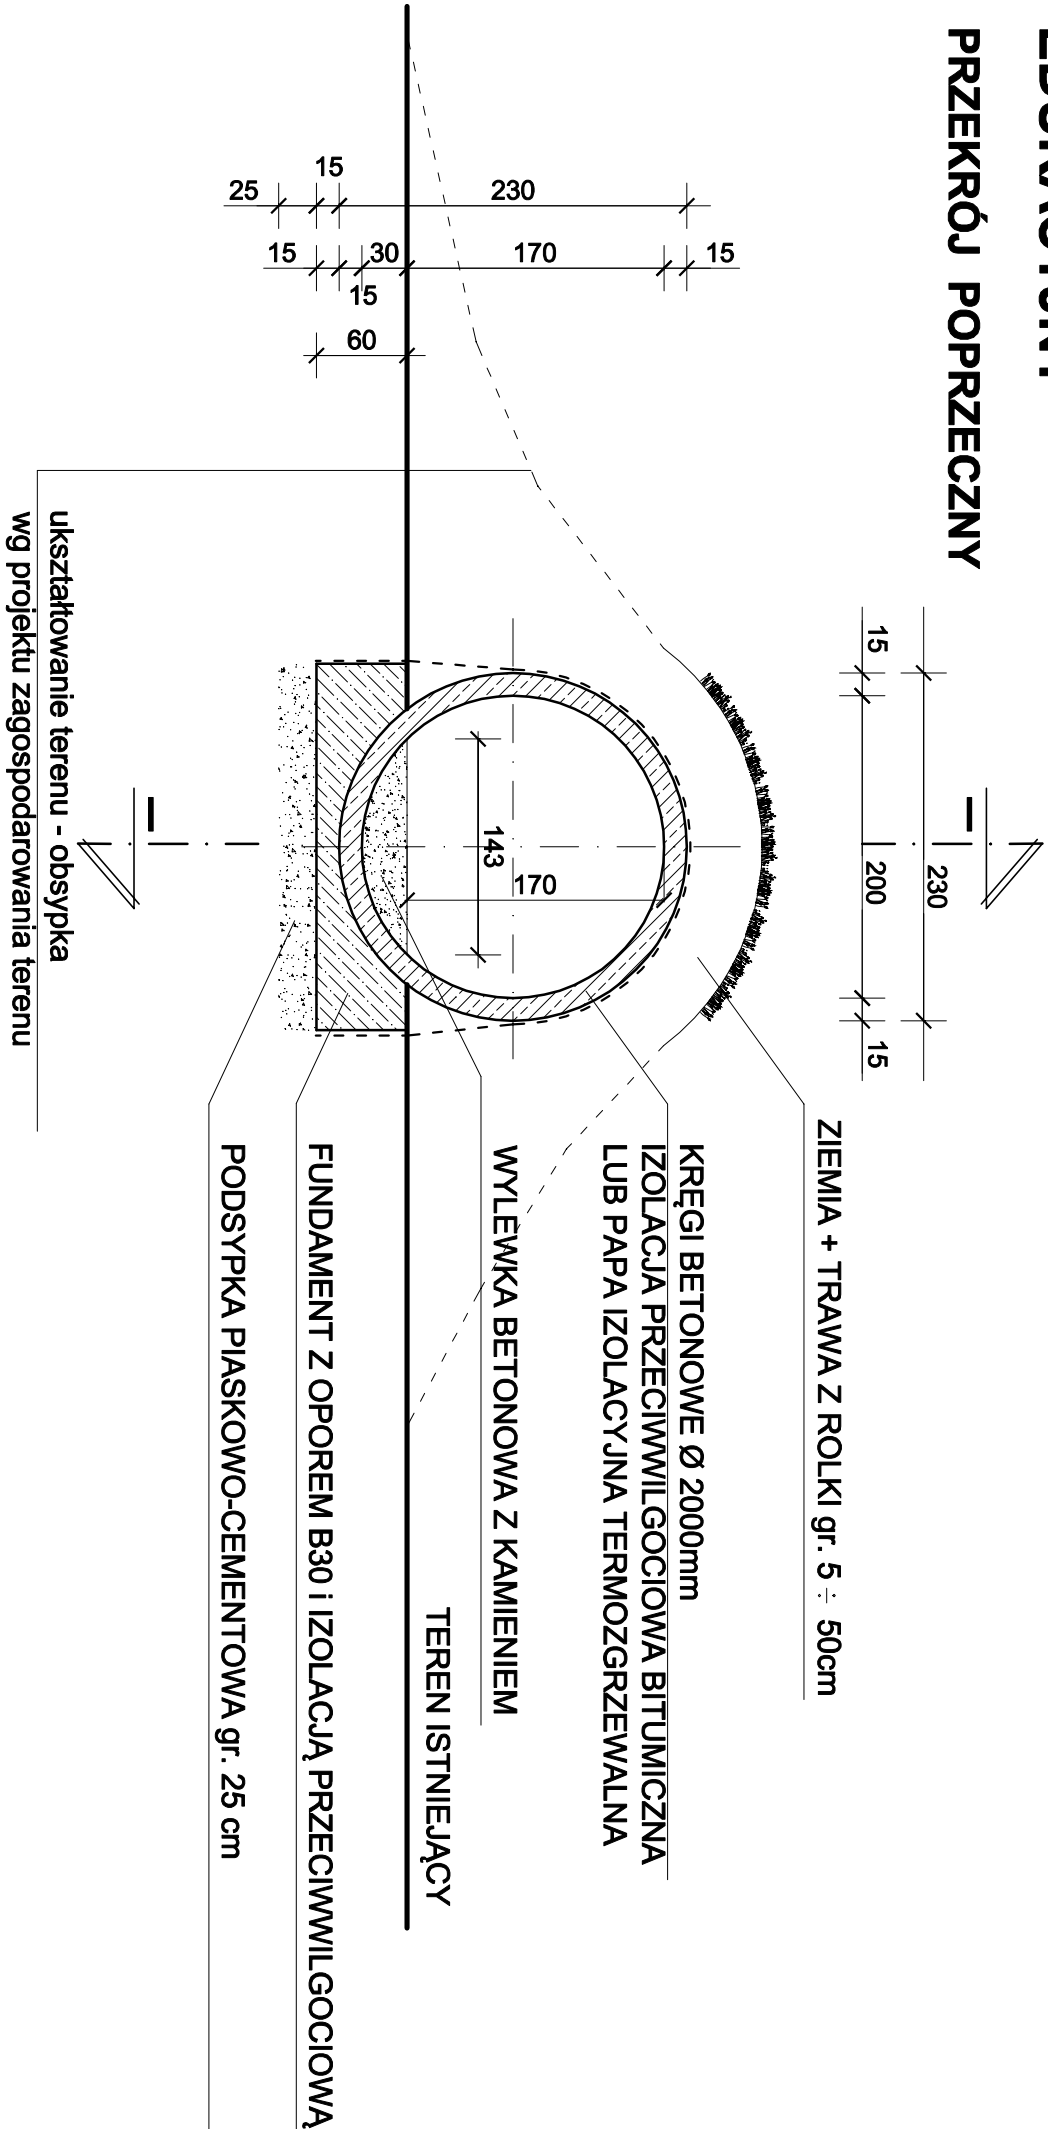

## WIDOK TUNELU (bez obsypki)

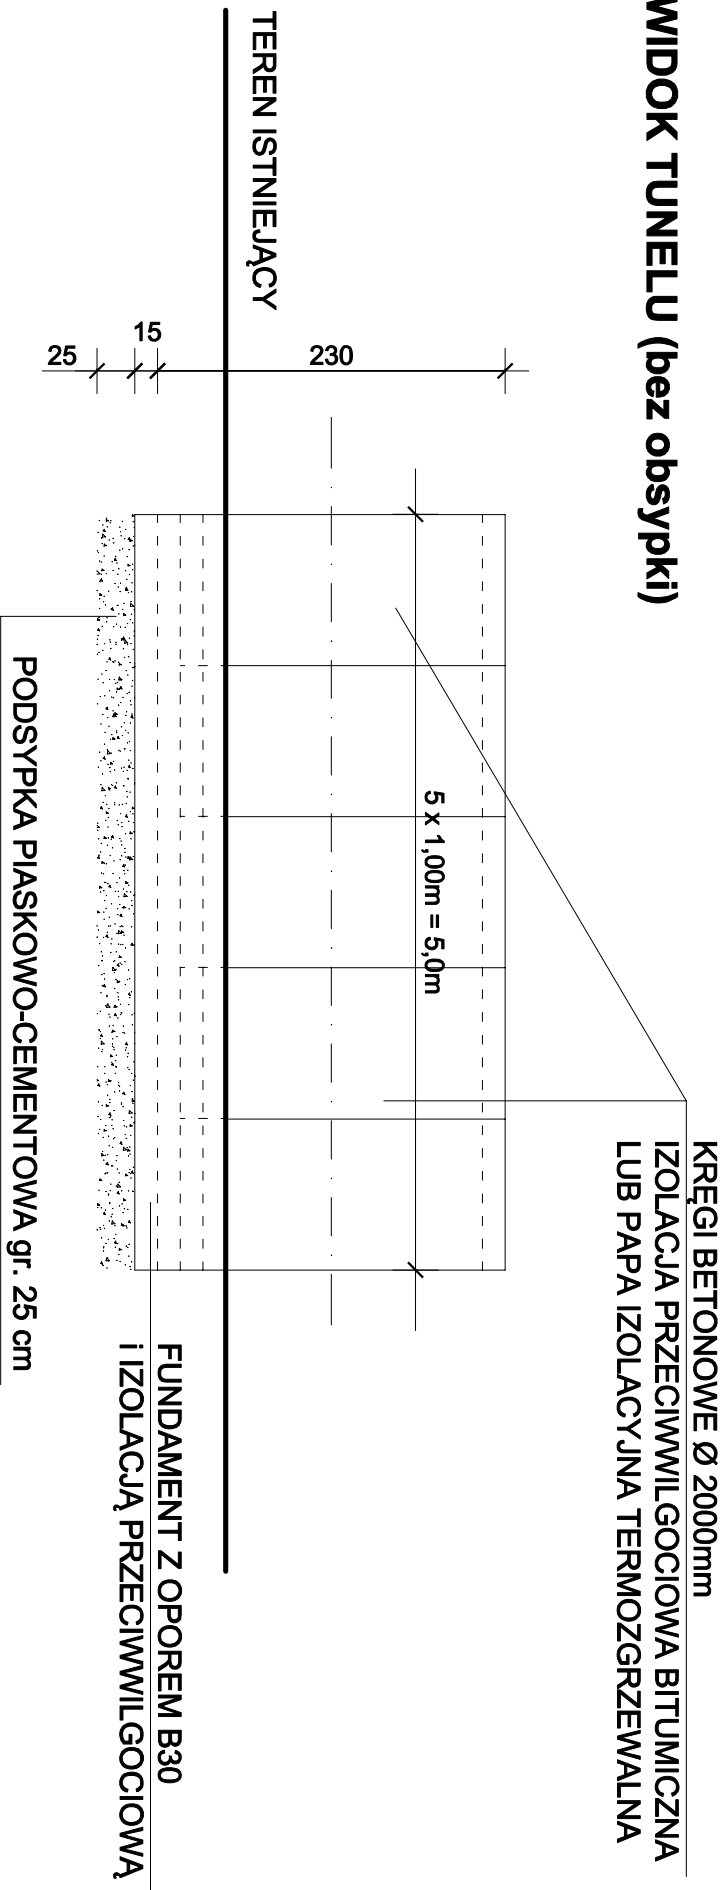

Pracownia Żywokost Waldemar Szendera kolonia Podlesie 5 43-267 Suszec		
Tytuł opracowania	ŚCIEŻKA EDUKACYJNA - "W KRAINIE PSZCZYŃSKIEGO ŻUBRA" dla zadania pod nazwą: Modernizacja ścieżki edukacyjnej "W krainie pszczyńskiego żubra" - etap II	
Załącznik II/7a	TUNEL EDUKACYJNY - PRZĘKRÓJ POPRZECZNY, WIDOK	
Projektant:	mgr. inż. arch. Agnieszka Osłizło upr. bud. 10 / 03 / SŁOKK	Skala: 1:50