

STADIUM:	PROJEKT ARANŻACJI WNĘTRZ
INWESTYCJA:	ARANŻACJA WNĘTRZ BIUROWYCH Z PRZEZNACZENIEM NA BIURO NADLEŚNICZEGO I BIURO ZASTĘPCÓW NADLEŚNICZEGO
INWESTOR:	PAŃSTWOWE GOSPODARSTWO LEŚNE LASY PAŃSTWOWE NADLEŚNICTWO ŻMIGRÓD
ADRES INWESTYCJI	UL. PARKOWA 4A 55-140 ŻMIGRÓD
PROJEKTANCI:	arch.w. MONIKA SKRZYPEK mgr inż. SEBASTIAN DUBICKI inż. ROBERT JAMROŻY
RAWICZ, LISTOPAD 2022	

Niniejszy projekt zawiera opracowanie aranżacji wnętrz dwóch pomieszczeń biurowych - gabinetów kierownictwa Nadleśnictwa Żmigród (Nadleśniczego oraz Zastępców) wraz z kalkulacją kosztorysową. Prace mają na celu poprawę warunków funkcjonalnych i akustycznych w pomieszczeniach przy okazji zamiany między sobą pomieszczeń i przy jednoczesnej wymianie zużytego wyposażenia biurowego.

W gabinecie Nadleśniczego zaprojektowano zabudowę meblową stanowiącą przestrzeń na przechowywanie dokumentów wraz z biurkiem oraz wydzieloną częścią garderobianą i miejscem na mini chłodziarkę. Dodatkowo w pomieszczeniu przewidziano miejsce na stół i osiem krzeseł.

W gabinecie Zastępców zabudowa meblowa zawiera dwa biurka, przestrzeń przeznaczoną na przechowywanie dokumentacji oraz szafę garderobianą. Dodatkowo zaprojektowano miejsce dla gości - na krótkie narady robocze.




Proponowane elementy lamelowe na ścianach i biurkach mają na celu poprawienie akustyki wnętrza – elementy rozpraszające dźwięk.




W ramach adaptacji akustycznej przewidziano także wykonanie bezspoinowego systemu tynkowego pochłaniającego dźwięk na sufitach pomieszczeń oraz wymianę drzwi do pomieszczeń na posiadające uzgodnioną klasę izolacyjności akustycznej, a także niezbędne, towarzyszące roboty malarskie. Zakres prac zakłada również wykonanie nowych zestawów gniazdowych PEL, w nawiązaniu do nowej aranżacji pomieszczeń.

Zakres aranżacji wynikającej z projektu podzielono na elementy wyposażenia objęte dostawą (wg poniższego zestawienia produktowego) oraz na konieczne do wykonania roboty budowlane (wg odrębnego kosztorysu inwestorskiego).

Zestawienie produktowe:

Lp.	Opis produktu	Propozycja wizualna	Liczba sztuk	Pomieszczenie
1.	Zabudowa meblowa wraz z elementami zabudowy ściennej według założeń projektowych		1	Biuro Nadleśniczego

2.	<p>Krzesło obrotowe na pięcioramiennej podstawie i kółkach dostosowanych do podłogi twardej, z mechanizmem FS; podłokietniki z regulacją wysokości; zagłówek regulowany tapicerowany</p>		3	<p>Biuro Nadleśniczego oraz Biuro Zastępców</p>
3.	<p>Stół z blatem drewnianym z orzecha włoskiego wypełniony żywicą epoksydową bezbarwną, dodatkowo zabezpieczony lakierem odpornym na promienie UV, wilgoć i uszkodzenia mechaniczne, oparty na konstrukcji stalowej zabezpieczonej lakierem proszkowym w kolorze czarnym</p>		1	<p>Biuro Nadleśniczego</p>
4.	<p>Krzesła na konstrukcji metalowej malowanej w kolorze czarny mat; siedzisko i oparcie pikowane, wykończone tkaniną aksamit: bluel 14 - odcienie szarości</p>		8	<p>Biuro Nadleśniczego</p>

5.	<p>Mini lodówka o wymiarach ok. 50 x 48 x 44,5 cm, o pojemności 45 l, z możliwością zmiany kierunku otwierania drzwi</p>		1	Biuro Nadleśniczego
6.	<p>Donica metalowa oraz krata ocynkowana z oczkami 15x15 cm malowane proszkowo w kolorze białym, dostosowane do powykonawczych wymiarów pomieszczenia; 10 sztuk Epipremnum aureum – pnącze, substrat glebowy (warstwa drenażowa, warstwa wegetacyjna, keramzyt-wykończenie</p>		1	Biuro Nadleśniczego
7.	<p>Zabudowa meblowa wraz z elementami zabudowy ściennej według założeń projektowych</p>		1	Biuro Zastępców

8.	Krzesła na konstrukcji metalowej malowanej w kolorze czarny mat; siedzisko i oparcie pikowane pionowo, wykończone tkaniną aksamit: bluel 14 - odcienie szarości, siedzisko obracane w zakresie 180° z funkcją powrotu do pozycji wyjściowej		2	Biuro Zastępców
----	---	---	---	-----------------

Instalacje elektryczne:

Instalacje silnoprądowe:

Projektuje się nowe punkty elektryczno-logiczne (PEL) z uwzględnieniem planowanej aranżacji wnętrza. Punkty PEL należy wykonać w konfiguracji:

- 2x gniazdo ogólne 230V/16A,
- 2x gniazdo komputerowe DATA
- 2x gniazdo RJ45 kat.6

Instalację należy wykonać o stopniu ochrony minimum IP20. Przewody należy układać podtynkowo w uprzednio przygotowanych bruzdach. Stosować przewody o izolacji 750V. Gniazda należy montować na wysokości 30cm od posadzki. Istniejące zestawy PEL będące wg aranżacji w zabudowie należy pozostawić bez zmian.


Trasy kablowe:

Instalacje w pomieszczeniach objętych opracowaniem należy rozprowadzić podtynkowo w uprzednio przygotowanych bruzdach w serwerowni oraz pomieszczeniu technicznym instalacje skrętek komputerowych prowadzić w korytku PVC.

Instalacja LAN:

Z istniejącej szafy LPD1 zlokalizowanej w serwerowni należy wyprowadzić kable UTP kat.6 w kierunku projektowanych gniazd LAN. W tym celu należy dobudować w istniejącej szafie panel krosowy wg standardu istniejącego w którym należy zarobić projektowane kable logiczne. Istniejące kable LAN prowadzone do zestawów PEL, które będą zabudowane należy odłączyć z istniejącego przełącznika sieciowego, natomiast w wolne miejsce należy przyłączyć projektowane gniazda RJ45.

RZUT POMIESZCZENIA

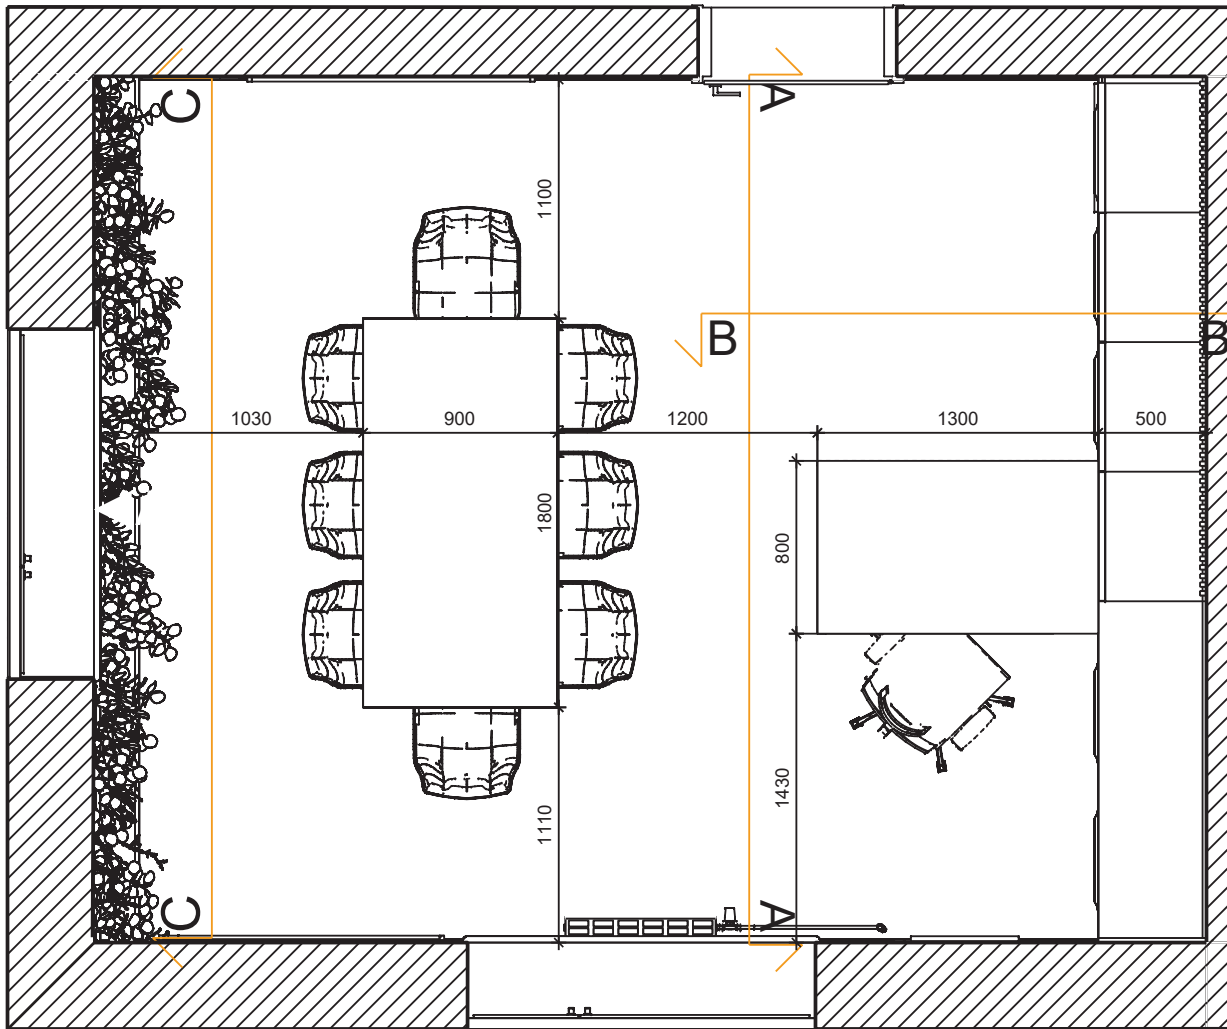

lamelki na ścianie
(poglądowo widoczne na wizualizacji)
o szerokości ok 20 mm i głębokości nie większej niż 30 mm,
rozstaw co ok 20 mm




na całej szerokości ściany
płyta meblowa drewnopodobna
(kolorystyka podana w tabeli)

błyna meblowa drewnopodobna
na głębokość zabudowy

	BIURO NADLEŚNICZEGO - PROJEKT ARANŻACJI WNĘTRZ	
	ul. Słoneczna 14 69-900 Rawicz	Inwestor: PGL LP Nadleśnictwo Żmigród
Projektowali: arch.w. Monika Skrzypek mgr inż. Sebastian Dubicki	adres Inwestora: ul. Parkowa 4a, 55-140 Żmigród	skala: 1:35

PRZEKRÓJ A-A - ZABUDOWA MEBLOWA

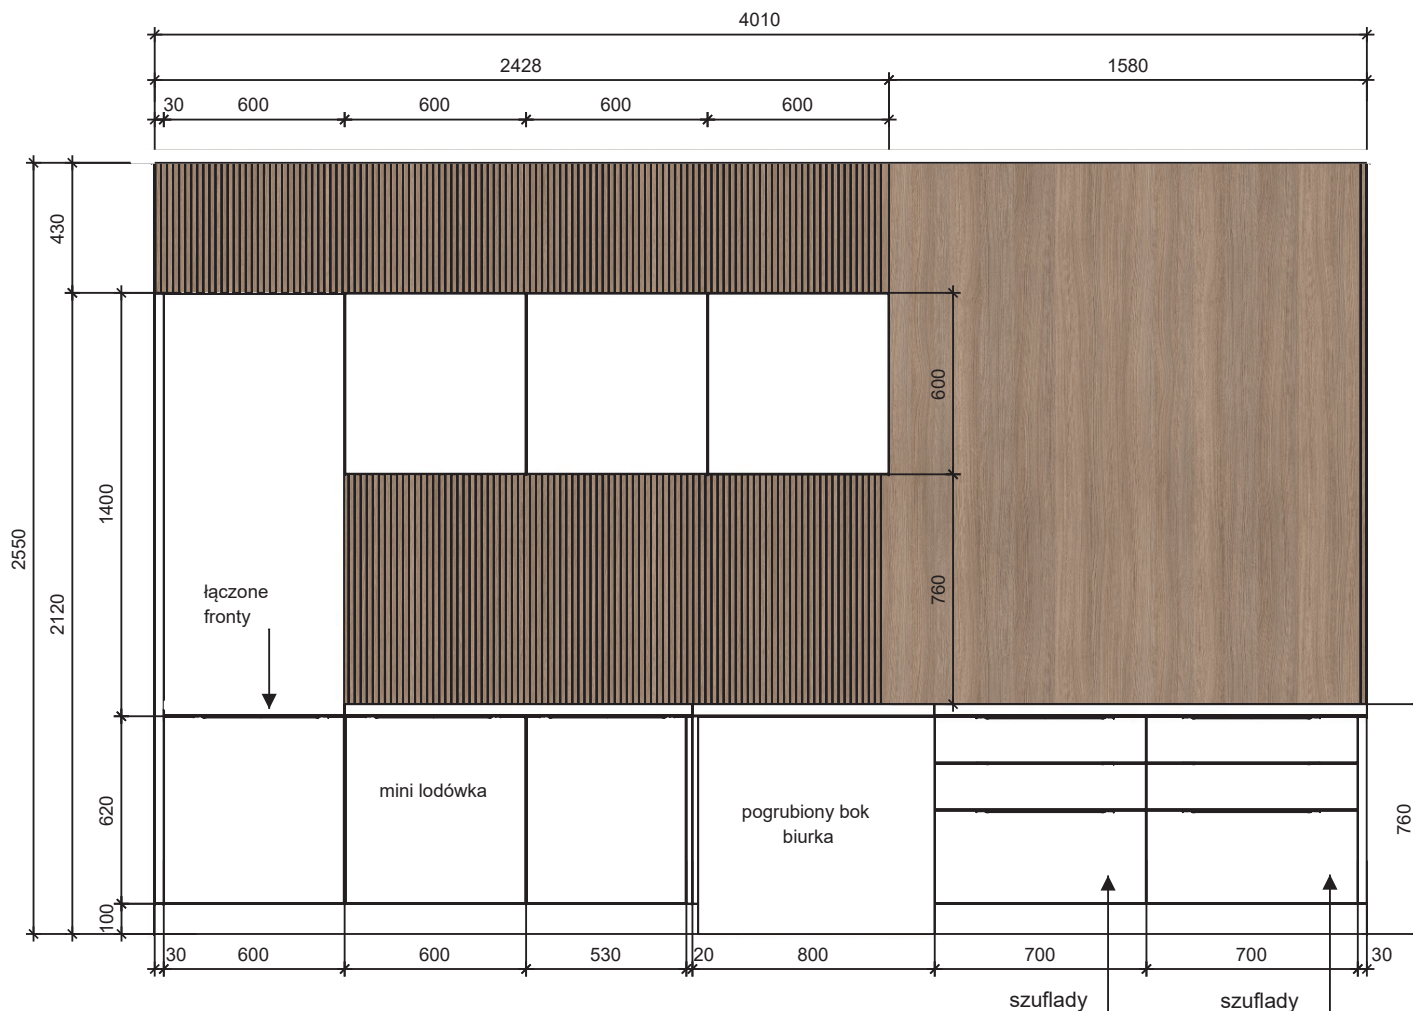

blaty oraz elementy drewnopodobne na ścianie (płyty laminowane+ lamele) - w kolorystyce typu Swiss krono D 3823 Dąb Nowy Jork, pozostałe wszystkie widoczne elementy zabudowy - lakierowane matowe w kolorze NCS S 1002-B (odcienie szarości), korpusy należy dobrać pod kolor frontów lakierowanych

ryflowania przy biurku - ok 20 mm szerokości w rozstawie co 20 mm

szafki wiszące otwierane bezuchwytno, (np. podchwyt), pozostałe szafki i szuflady - uchwyt typu Gamet UA 116, 45 cm w kolorze czarnym, dodatkowo wszystkie szafki i szuflady zamykane na klucz

w ramach wykonanych robót budowlanych związanych z wykonaniem na suficie tynku celulozowego wysokość zabudowy meblowej dostosować do wymiaru powykonawczego,


wszystkie kolory i rozwiązania są propozycją projektanta, Wykonawca jest zobowiązany do ustalenia szczegółów z Inwestorem,

niniejszy projekt został wykonany na podstawie inwentaryzacji, przed wykonaniem zabudowy meblowej, po zakończeniu robót budowlanych, Wykonawca jest zobowiązany do wykonania ponownych pomiarów,



	BIURO NADLEŚNICZEGO - PROJEKT ARANŻACJI WNIĘTRZ	
	ul. Słoneczna 14 69-900 Rawicz	Inwestor: PGL LP Nadleśnictwo Żmigród
Projektowali: arch.w. Monika Skrzypek mgr inż. Sebastian Dubicki	adres Inwestora: ul. Parkowa 4a, 55-140 Żmigród	skala: 1:25

PRZEKRÓJ A-A - PODZIAŁ WEWNĘTRZNY ZABUDOWY

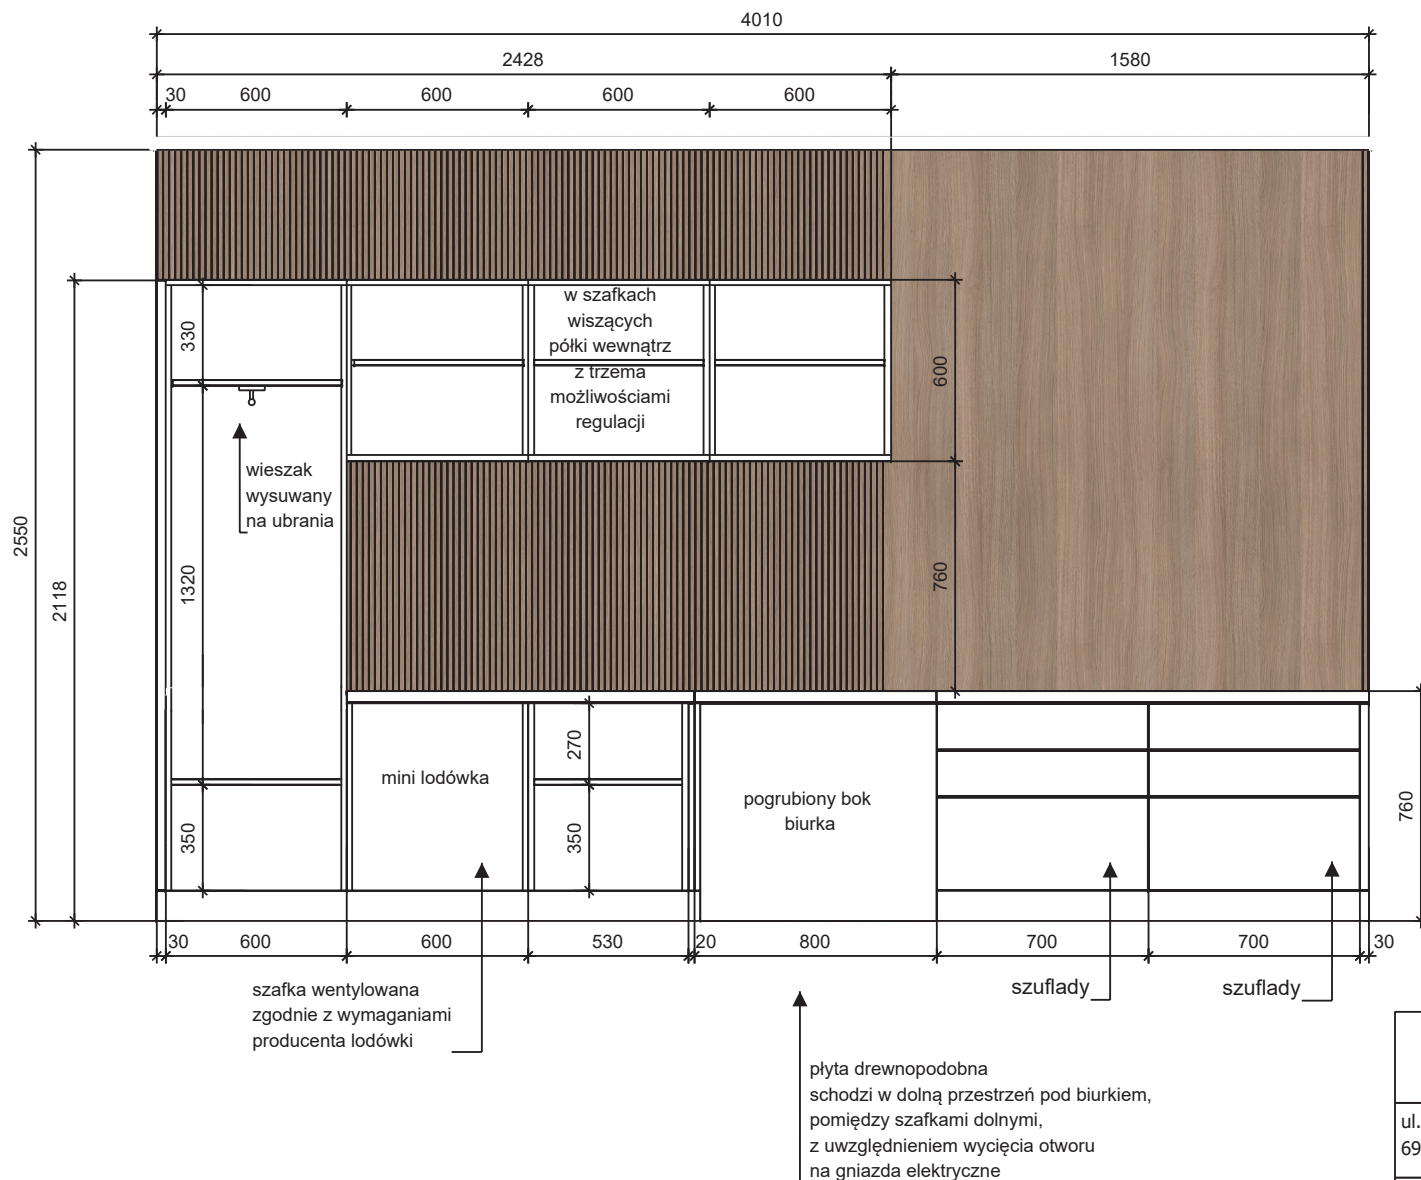

blaty oraz elementy drewnopodobne na ścianie (plyty laminowane+ lamele) - w kolorystyce typu Swiss krono D 3823 Dąb Nowy Jork, pozostałe wszystkie widoczne elementy zabudowy - lakierowane matowe w kolorze NCS S 1002-B (odcienie szarości), korpusy należy dobrać pod kolor frontów lakierowanych

ryflowania przy biurku - ok 20 mm szerokości w rozstawie co 20 mm

szafki wiszące otwierane bezuchwytno, (np. podchwyt), pozostałe szafki i szuflady - uchwyt typu Gamet UA 116, 45 cm w kolorze czarnym, dodatkowo wszystkie szafki i szuflady zamykane na klucz


w ramach wykonanych robót budowlanych związanych z wykonaniem na suficie tynku celulozowego wysokość zabudowy meblowej dostosować do wymiaru powykonawczego,

wszystkie kolory i rozwiązania są propozycją projektanta, Wykonawca jest zobowiązany do ustalenia szczegółów z Inwestorem,

niniejszy projekt został wykonany na podstawie inwentaryzacji, przed wykonaniem zabudowy meblowej, po zakończeniu robót budowlanych, Wykonawca jest zobowiązany do wykonania ponownych pomiarów,

	BIURO NADLEŚNICZEGO - PROJEKT ARANŻACJI WNIĘTRZ	
	ul. Słoneczna 14 69-900 Rawicz	Inwestor: PGL LP Nadleśnictwo Żmigród
Projektowali: arch.w. Monika Skrzypek mgr inż. Sebastian Dubicki	adres Inwestora: ul. Parkowa 4a, 55-140 Żmigród	skala: 1:25

PRZEKRÓJ B-B - ZABUDOWA MEBLOWA

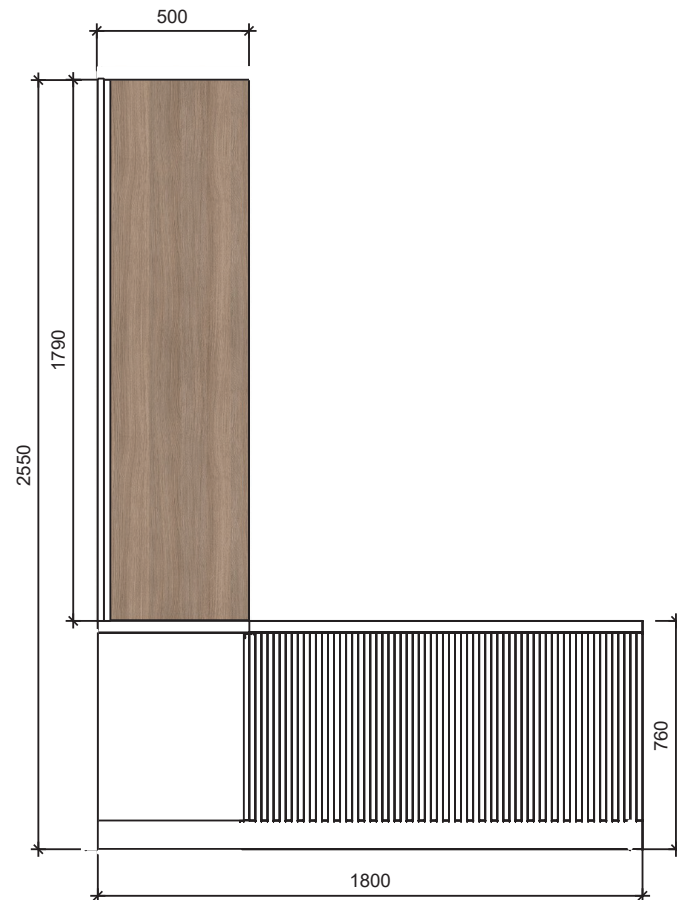

blaty oraz elementy drewnopodobne na ścianie (płyty laminowane+ lamele) - w kolorystyce typu Swiss krono D 3823 Dąb Nowy Jork, pozostałe wszystkie widoczne elementy zabudowy - lakierowane matowe w kolorze NCS S 1002-B (odcienie szarości), korpusy należy dobrać pod kolor frontów lakierowanych

ryflowania przy biurku - ok 20 mm szerokości w rozstawie co 20 mm

szafki wiszące otwierane bezuchwytnie, (np. podchwyt), pozostałe szafki i szuflady - uchwyt typu Gamet UA 116, 45 cm w kolorze czarnym, dodatkowo wszystkie szafki i szuflady zamykane na klucz


w ramach wykonanych robót budowlanych związanych z wykonaniem na suficie tynku celulozowego wysokość zabudowy meblowej dostosować do wymiaru powykonawczego,

wszystkie kolory i rozwiązania są propozycją projektanta, Wykonawca jest zobowiązany do ustalenia szczegółów z Inwestorem,

niniejszy projekt został wykonany na podstawie inwentaryzacji, przed wykonaniem zabudowy meblowej, po zakończeniu robót budowlanych, Wykonawca jest zobowiązany do wykonania ponownych pomiarów,

	BIURO NADLEŚNICZEGO - PROJEKT ARANŻACJI WNĘTRZ	
	ul. Słoneczna 14 69-900 Rawicz	Inwestor: PGL LP Nadleśnictwo Żmigród
Projektowali: arch.w. Monika Skrzypek mgr inż. Sebastian Dubicki	adres Inwestora: ul. Parkowa 4a, 55-140 Żmigród	skala: 1:25

PRZEKRÓJ C-C

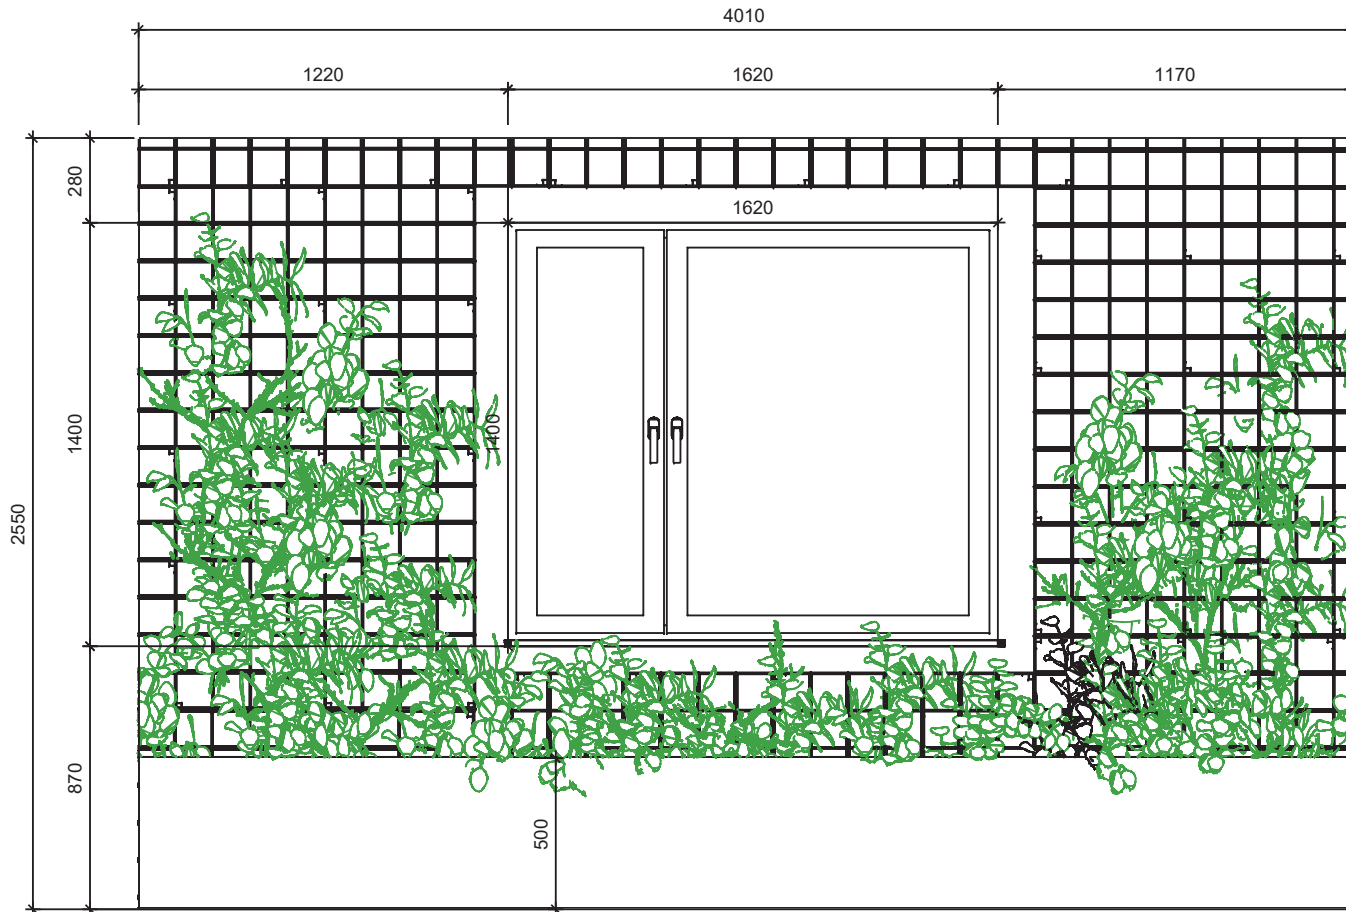

- krata ocynk pod wymiar, wielkość oczek 15x15 cm, malowana proszkowo w kolorze białym
 - donica metalowa na szerokość ściany i głębokość 20 cm malowana proszkowo na biało
 - substrat glebowy (warstwa drenażowa, warstwa wegetacyjna, keramzyt - wykończenie)
 - roślinność 10 szt. Epipremnum aureum – pnącze , do wybrania odpowiedniej odmiany rośliny zobowiązany jest Wykonawca,

w ramach wykonanych robót budowlanych związanych z wykonaniem na suficie tynku celulozowego wysokość instalacji dostosować do wymiaru powykonawczego,

wszystkie kolory i rozwiązania są propozycją projektanta, Wykonawca jest zobowiązany do ustalenia szczegółów z Inwestorem,


niniejszy projekt został wykonany na podstawie inwentaryzacji, przed wykonaniem instalacji, po wykonaniu robót budowlanych Wykonawca jest zobowiązany do wykonania ponownych pomiarów,



	BIURO NADLEŚNICZEGO - PROJEKT ARANŻACJI WNĘTRZ	
	ul. Słoneczna 14 69-900 Rawicz	Inwestor: PGL LP Nadleśnictwo Żmigród
Projektowali: arch.w. Monika Skrzypek mgr inż. Sebastian Dubicki	adres Inwestora: ul. Parkowa 4a, 55-140 Żmigród	skala: 1:25






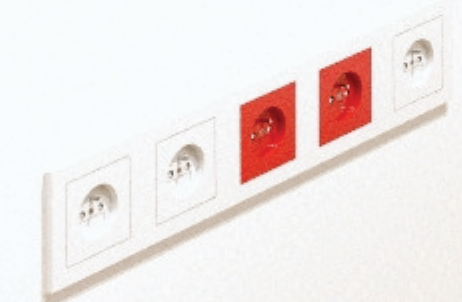




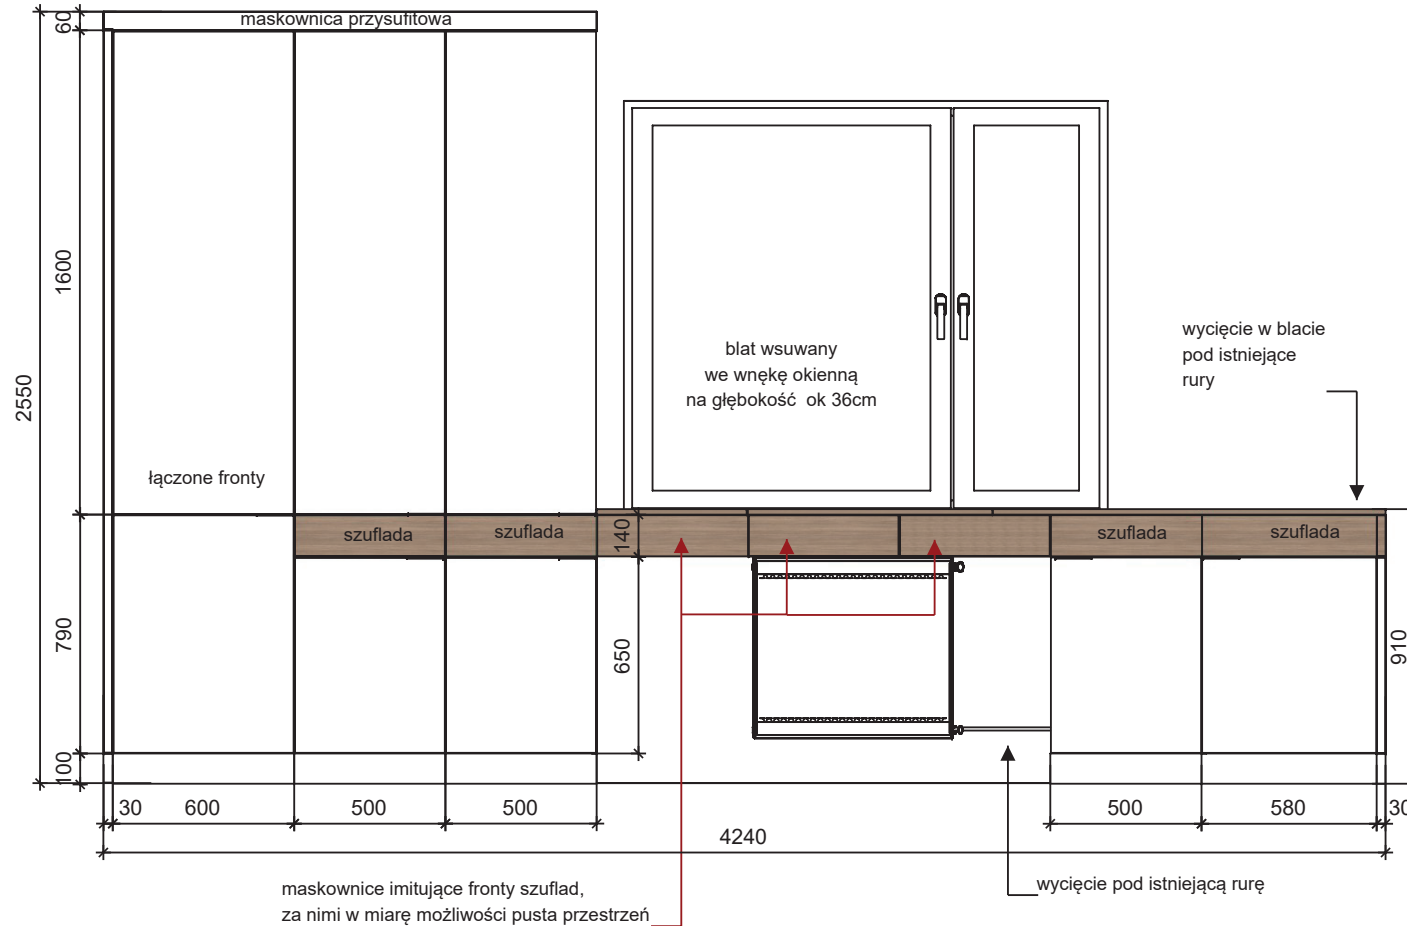


RZUT POMIESZCZENIA

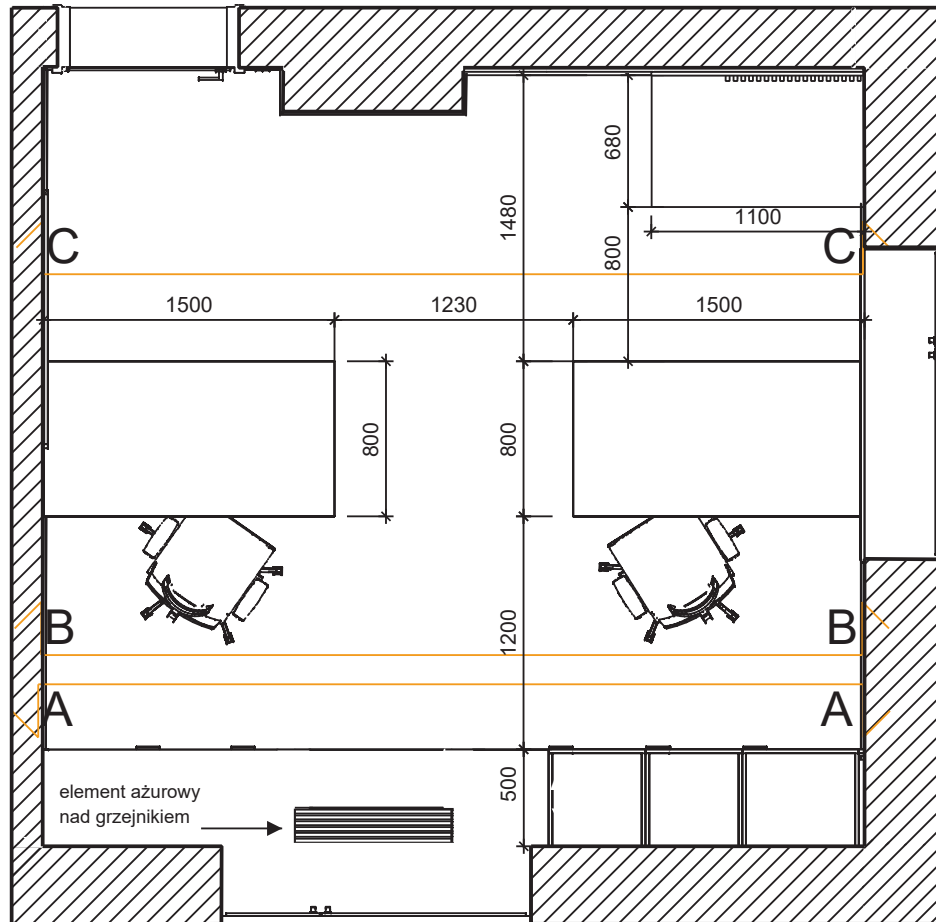

	BIURO ZASTĘPCÓW NADLEŚNICZEGO - PROJEKT ARANŻACJI WNEŹRZ	
	ul. Słoneczna 14 69-900 Rawicz	Inwestor: PGL LP Nadleśnictwo Żmigród
Projektowali: arch.w. Monika Skrzypek mgr inż. Sebastian Dubicki	adres Inwestora: ul. Parkowa 4a, 55-140 Żmigród	skala: 1:35

PRZEKRÓJ A-A - ZABUDOWA MEBLOWA



blaty oraz szuflady pod oknem - w kolorystyce typu Swiss krono D3823 Dąb Nowy Jork, pozostałe wszystkie widoczne elementy zabudowy-lakierowane matowe w kolorze NCS S1002-B (odcienie szarości), korpusy należy dobrać pod kolor frontów lakierowanych

blat wchodzi we wnękę okienną, nałożony na istniejący parapet, w blacie nad grzejnikiem należy zastosować ażurowy element w formie np. lamelek w celu zapewnienia odpowiedniej cyrkulacji powietrza

ryflowania w elementach lakierowanych przy biurkach- ok 20mm szerokości w rozstawie co 20 mm

szuflady przy ścianie okiennej otwierane bezuchwyto - tip on, pozostałe fronty i szuflady - uchwyt typu Gamet UA 68 w kolorze czarnym, dł 100 mm, wszystkie szafki i szuflady zamykane dodatkowo na klucz

w ramach wykonanych robót budowlanych związanych z wykonaniem na suficie tynku celulozowego wysokość zabudowy meblowej dostosować do wymiaru powykonawczego


wszystkie kolory i rozwiązania są propozycją projektanta, Wykonawca jest zobowiązany do ustalenia szczegółów z Inwestorem

Niniejszy projekt został wykonany na podstawie inwentaryzacji. Przed wykonaniem zabudowy meblowej Wykonawca jest zobowiązany do wykonania ponownych pomiarów.



	BIURO ZASTĘPCÓW NADLEŚNICZEGO - PROJEKT ARANŻACJI WNĘTRZ	
	ul. Słoneczna 14 69-900 Rawicz	Inwestor: PGL LP Nadleśnictwo Żmigród
Projektowali: arch.w. Monika Skrzypek mgr inż. Sebastian Dubicki	adres Inwestora: ul. Parkowa 4a, 55-140 Żmigród	skala: 1:25

PRZEKRÓJ A-A - PODZIAŁ WEWNĘTRZNY

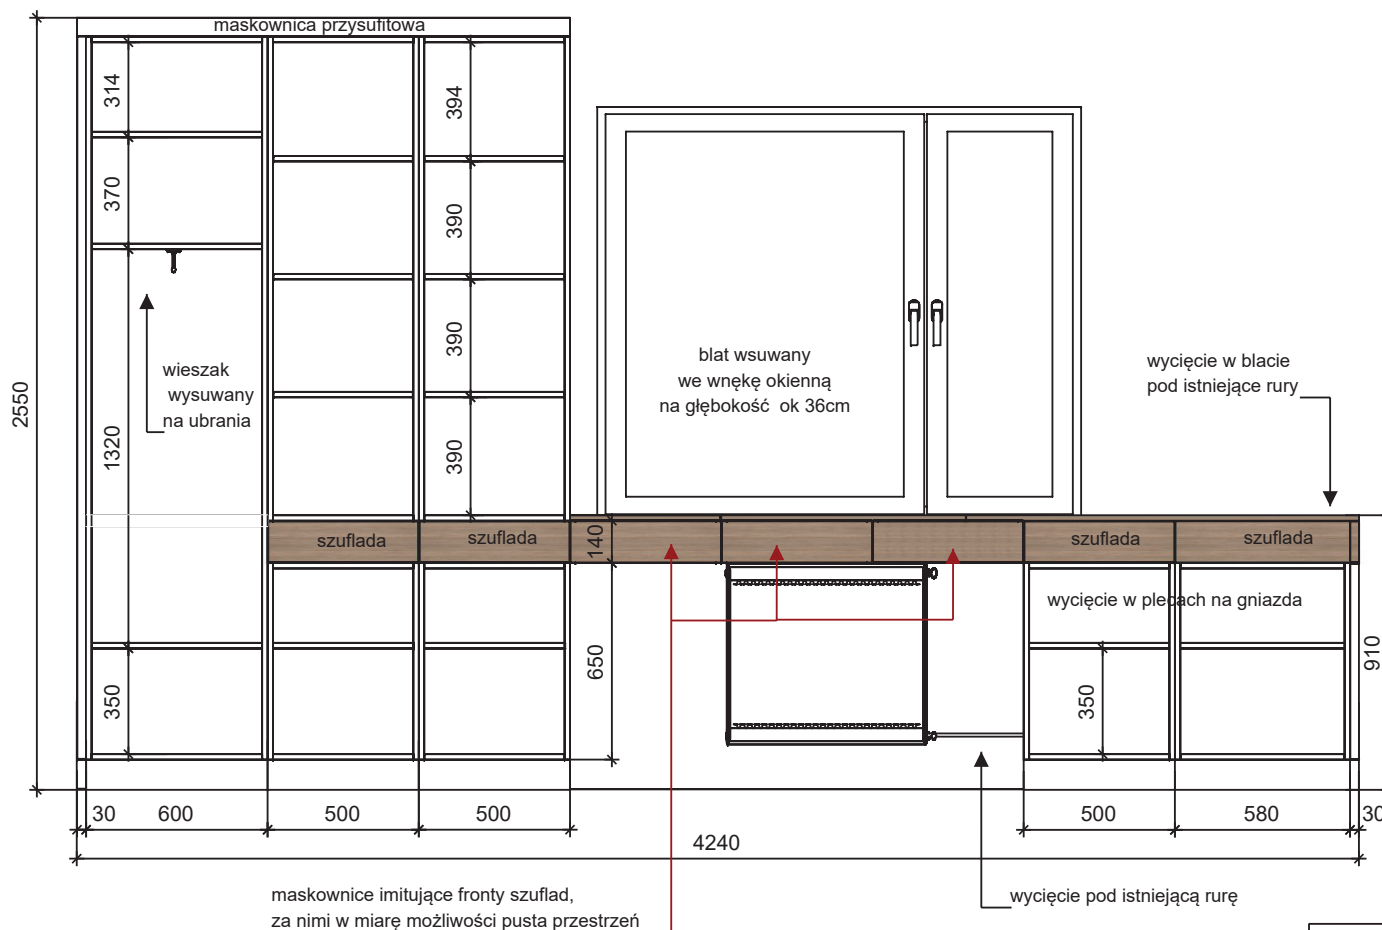

blaty oraz szuflady pod oknem - w kolorystyce typu Swiss krono D3823 Dąb Nowy Jork, pozostałe wszystkie widoczne elementy zabudowy-lakierowane matowe w kolorze NCS S1002-B (odcienie szarości), korpusy należy dobrać pod kolor frontów lakierowanych

blat wchodzi we wnęce okiennej, nałożony na istniejący parapet, w blacie nad grzejnikiem należy zastosować ażurowy element w formie np. lamelek w celu zapewnienia odpowiedniej cyrkulacji powietrza


ryflowania w elementach lakierowanych przy biurkach- ok 20mm szerokości w rozstawie co 20 mm

szuflady przy ścianie okiennej otwierane bezuchwyto - tip on, pozostałe fronty i szuflady - uchwyt typu Gamet UA 68 w kolorze czarnym, dł 100 mm, wszystkie szafki i szuflady zamykane dodatkowo na klucz



w ramach wykonanych robót budowlanych związanych z wykonaniem na suficie tynku celulozowego wysokość zabudowy meblowej dostosować do wymiaru powykonawczego

wszystkie kolory i rozwiązania są propozycją projektanta, Wykonawca jest zobowiązany do ustalenia szczegółów z Inwestorem

Niniejszy projekt został wykonany na podstawie inwentaryzacji. Przed wykonaniem zabudowy meblowej Wykonawca jest zobowiązany do wykonania ponownych pomiarów.

	BIURO ZASTĘPCÓW NADLEŚNICZEGO - PROJEKT ARANŻACJI WNETRZ	
	ul. Słoneczna 14 69-900 Rawicz	Inwestor: PGL LP Nadleśnictwo Żmigród
Projektowali: arch.w. Monika Skrzypek mgr inż. Sebastian Dubicki	adres Inwestora: ul. Parkowa 4a, 55-140 Żmigród	skala: 1:25

PRZEKRÓJ B-B - BIURKA

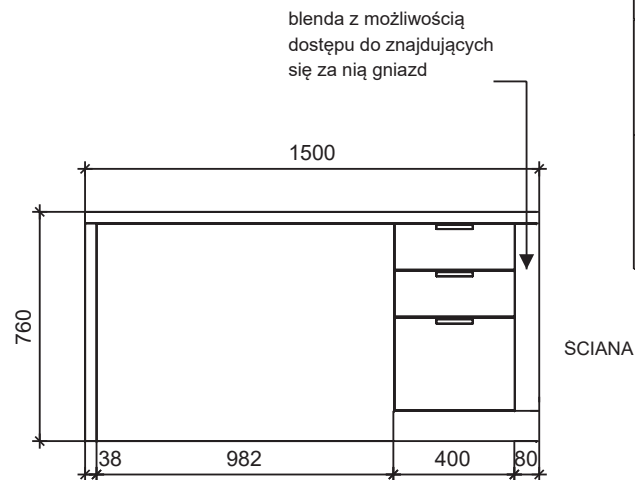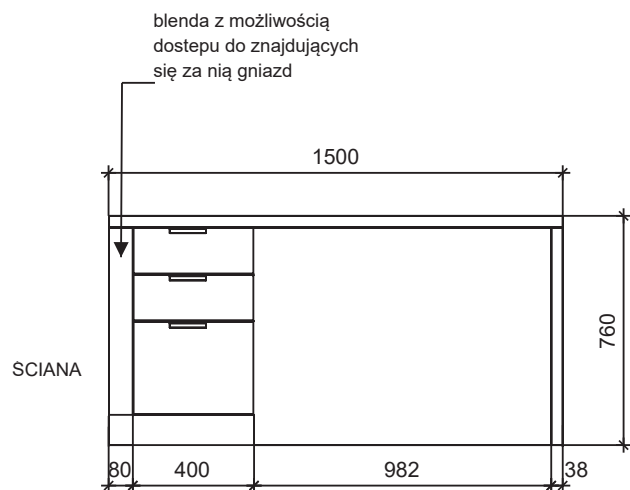

wszystkie widoczne elementy biurek lakierowane, matowe w kolorze NCS S1002-B, korpus należy dobrać kolorystycznie do frontów, blaty - kolorystyka typu Swiss krono D3823 Dąb Nowy Jork,

ryflowania w elementach lakierowanych przy biurkach- ok 20mm szerokości w rozstawie co 20 mm (poglądowo widoczne na wizualizacji)

szuflady przy biurkach - uchwyt typu Gamet UA 68 w kolorze czarnym, długość 100 mm, dodatkowo zamykane na klucz, należy zamontować przelotki na kable w miejscach ustalonych z Inwestorem


wszystkie kolory i rozwiązania są propozycją projektanta, wykonawca jest zobowiązany do ustalenia szczegółów z inwestorem

Niniejszy projekt został wykonany na podstawie inwentaryzacji. Przed wykonaniem zabudowy meblowej wykonawca jest zobowiązany do wykonania ponownych pomiarów.



	BIURO ZASTĘPCÓW NADLEŚNICZEGO - PROJEKT ARANŻACJI WNĘTRZ	
	ul. Słoneczna 14 69-900 Rawicz	Inwestor: PGL LP Nadleśnictwo Żmigród
Projektowali: arch.w. Monika Skrzypek mgr inż. Sebastian Dubicki	adres Inwestora: ul. Parkowa 4a, 55-140 Żmigród	skala: 1:25

PRZEKRÓJ C-C

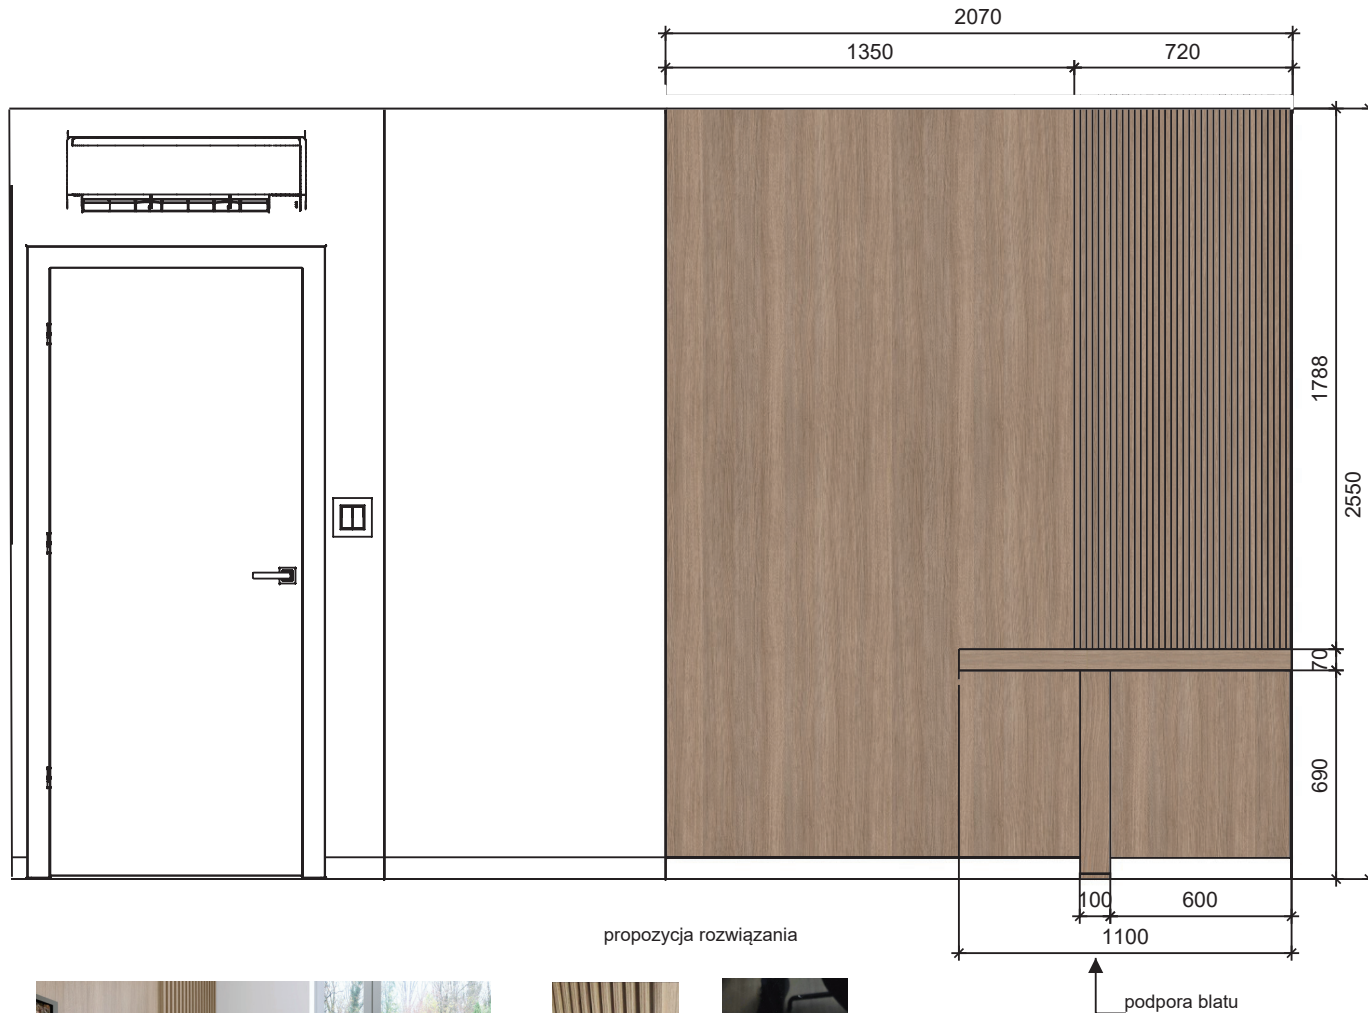


plyta laminowana mocowana do ściany na dystansach - kolorystyka typu Swiss krono D-3823 Dąb Nowy Jork,
 lamele w tym samym kolorze, szerokość lameli ok 20 mm w rozstawie co 20 mm, głębokość lameli nie większa niż 30 mm, blat podparty na nodze w tej samej kolorystyce, mocowany dodatkowo do ścian

w ramach wykonanych robót budowlanych związanych z wykonaniem na suficie tynku celulozowego wysokość zabudowy ściiennej dostosować do wymiaru powykonawczego

wszystkie kolory i rozwiązania są propozycją projektanta. Wykonawca jest zobowiązany do ustalenia szczegółów z Inwestorem

Niniejszy projekt został wykonany na podstawie inwentaryzacji. Przed wykonaniem zabudowy meblowej wykonawca jest zobowiązany do wykonania ponownych pomiarów.

Detal - rozwiązanie podpory blatu

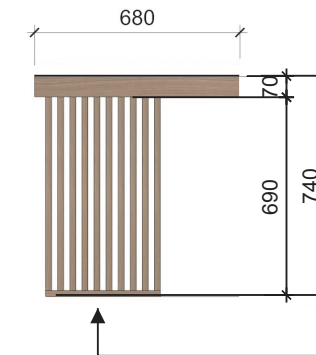

		BIURO ZASTĘPCÓW NADLEŚNICZEGO - PROJEKT ARANŻACJI WNĘTRZ	
ul. Słoneczna 14 69-900 Rawicz		Inwestor: PGL LP Nadleśnictwo Żmigród	data: 22.11.2022r.
Projektowali: arch.w. Monika Skrzypek mgr inż. Sebastian Dubicki		adres Inwestora: ul. Parkowa 4a, 55-140 Żmigród	skala: 1:25














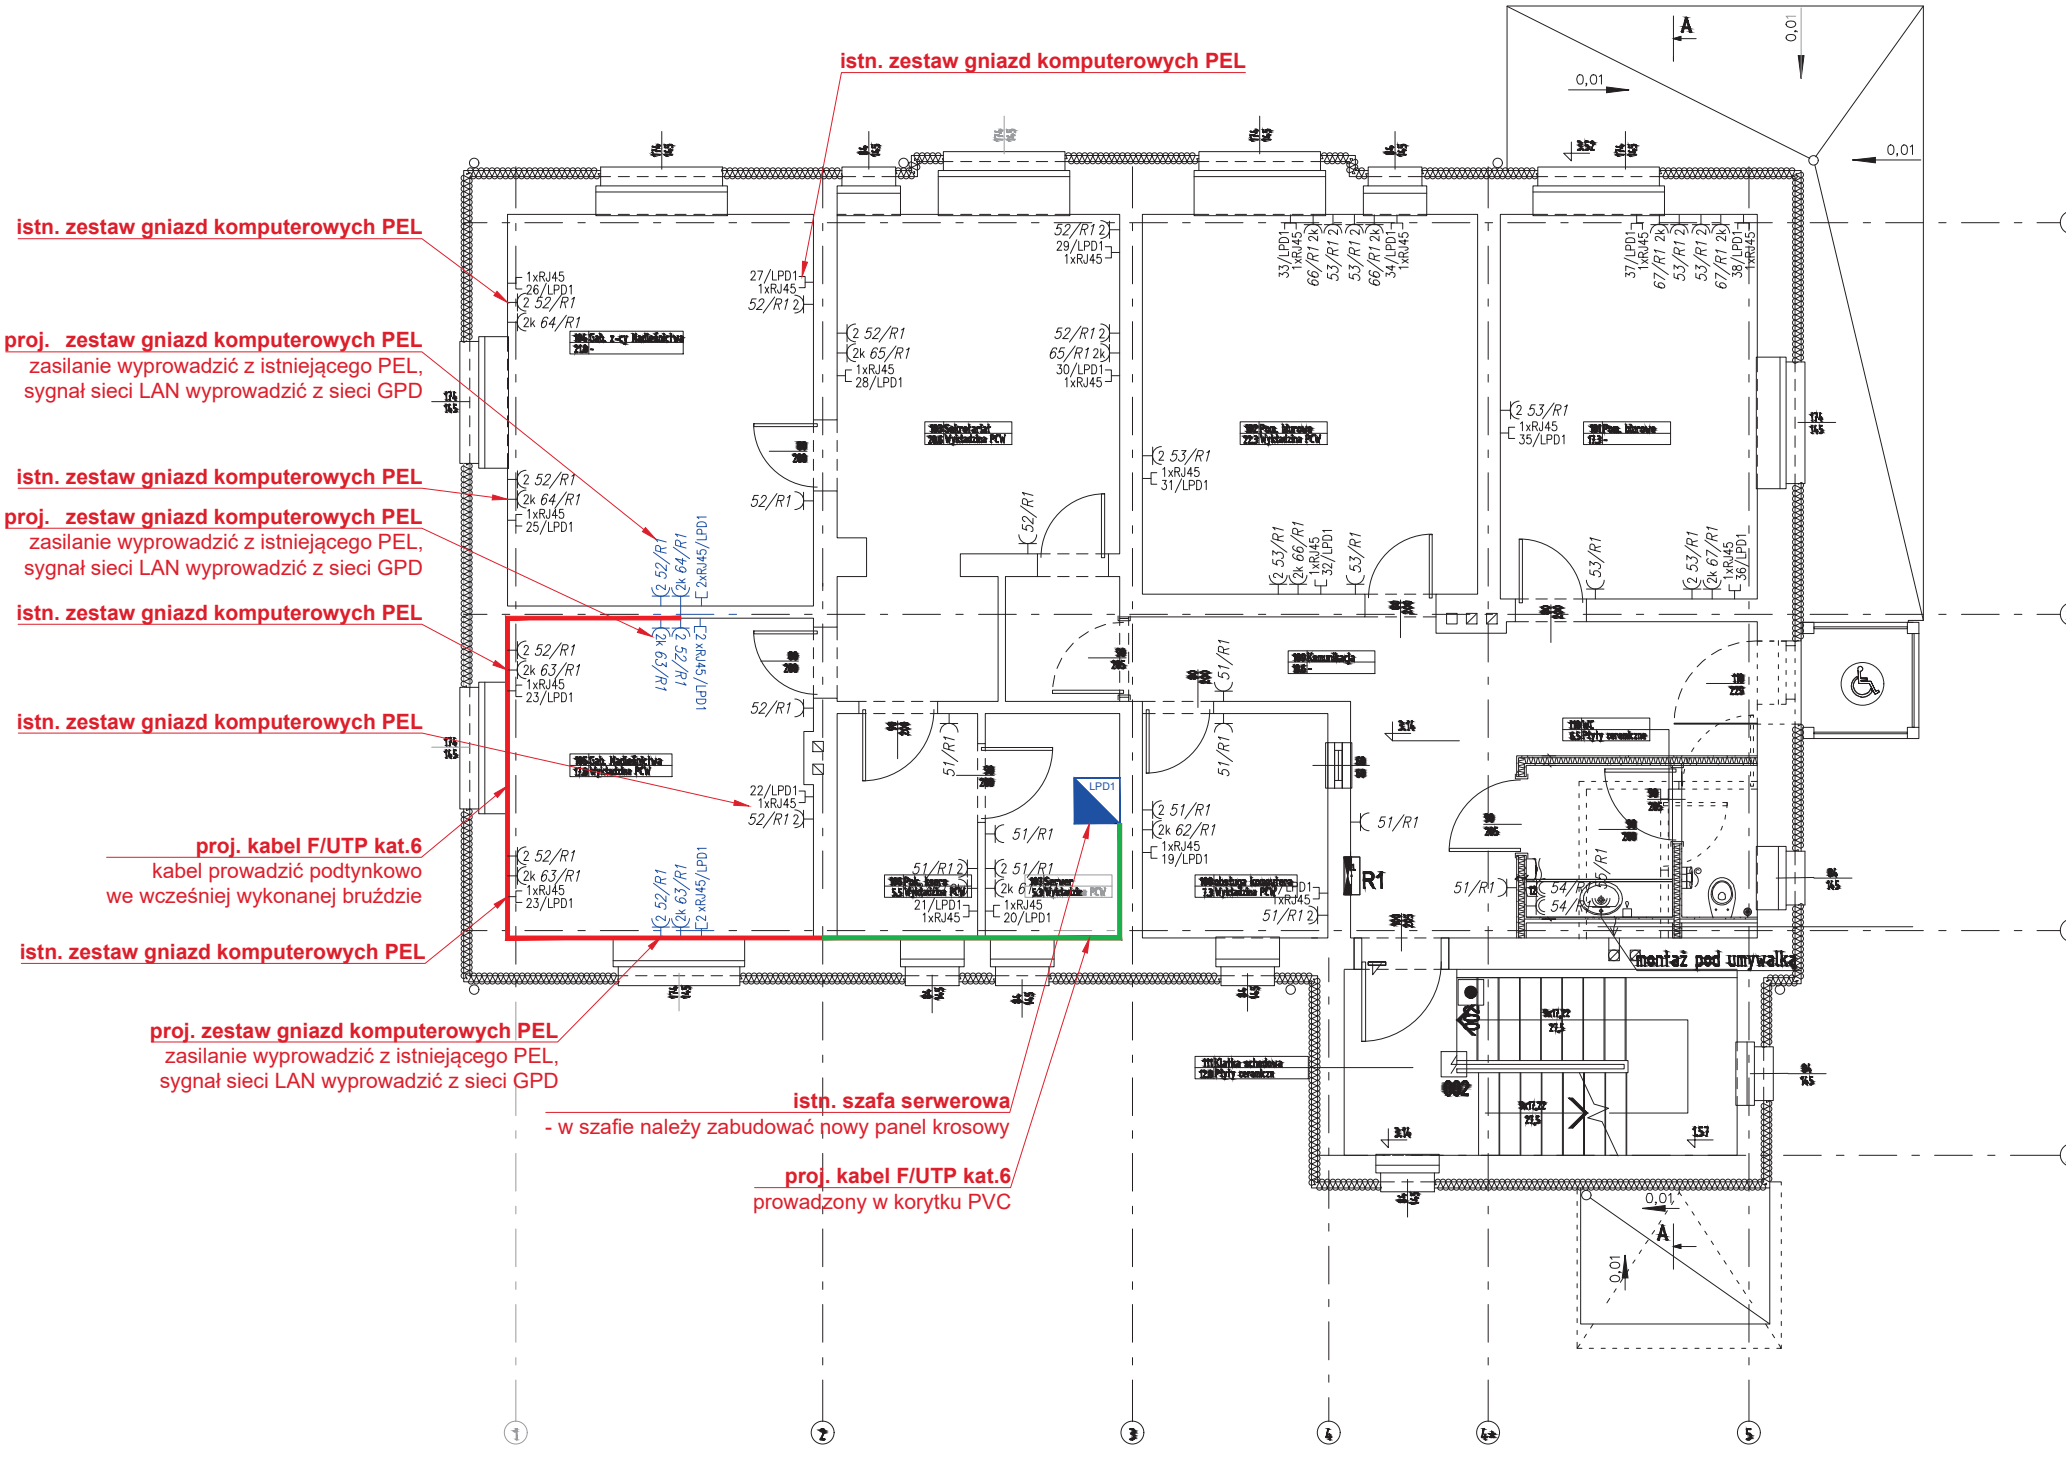

istn. zestaw gniazd komputerowych PEL

proj. zestaw gniazd komputerowych PEL
zasilanie wyprowadzić z istniejącego PEL,
sygnał sieci LAN wyprowadzić z sieci GPD

istn. zestaw gniazd komputerowych PEL

proj. zestaw gniazd komputerowych PEL
zasilanie wyprowadzić z istniejącego PEL,
sygnał sieci LAN wyprowadzić z sieci GPD

istn. zestaw gniazd komputerowych PEL

istn. zestaw gniazd komputerowych PEL

proj. kabel F/UTP kat.6
kabel prowadzić podtynkowo
we wcześniej wykonanej bruzdzie

istn. zestaw gniazd komputerowych PEL

proj. zestaw gniazd komputerowych PEL
zasilanie wyprowadzić z istniejącego PEL,
sygnał sieci LAN wyprowadzić z sieci GPD

istn. szafa serwerowa
- w szafie należy zabudować nowy panel krosowy

proj. kabel F/UTP kat.6
prowadzony w korytku PVC

1

2

3

4

5

6

B

C

D

A