





ZESTAWIENIE POWIERZCHNI - RZUT PIWNICY

P 0.1	MAGAZYN	8.8 m ²
P 0.2	MAGAZYN	11.8 m ²
P 0.3	MAGAZYN	8.5 m ²
P 0.4	POM. TECH.	14.0 m ²
P 0.5	MAGAZYN	7.6 m ²
P 0.6	MAGAZYN	7.0 m ²
P 0.7	MAGAZYN	9.9 m ²
P 0.8	KOMUNIKACJA	13.0 m ²
P 0.9	KOMUNIKACJA	14.1 m ²
P 0.10	POM.GOSP.	8.2 m ²
Grand total: 10		102.9 m ²

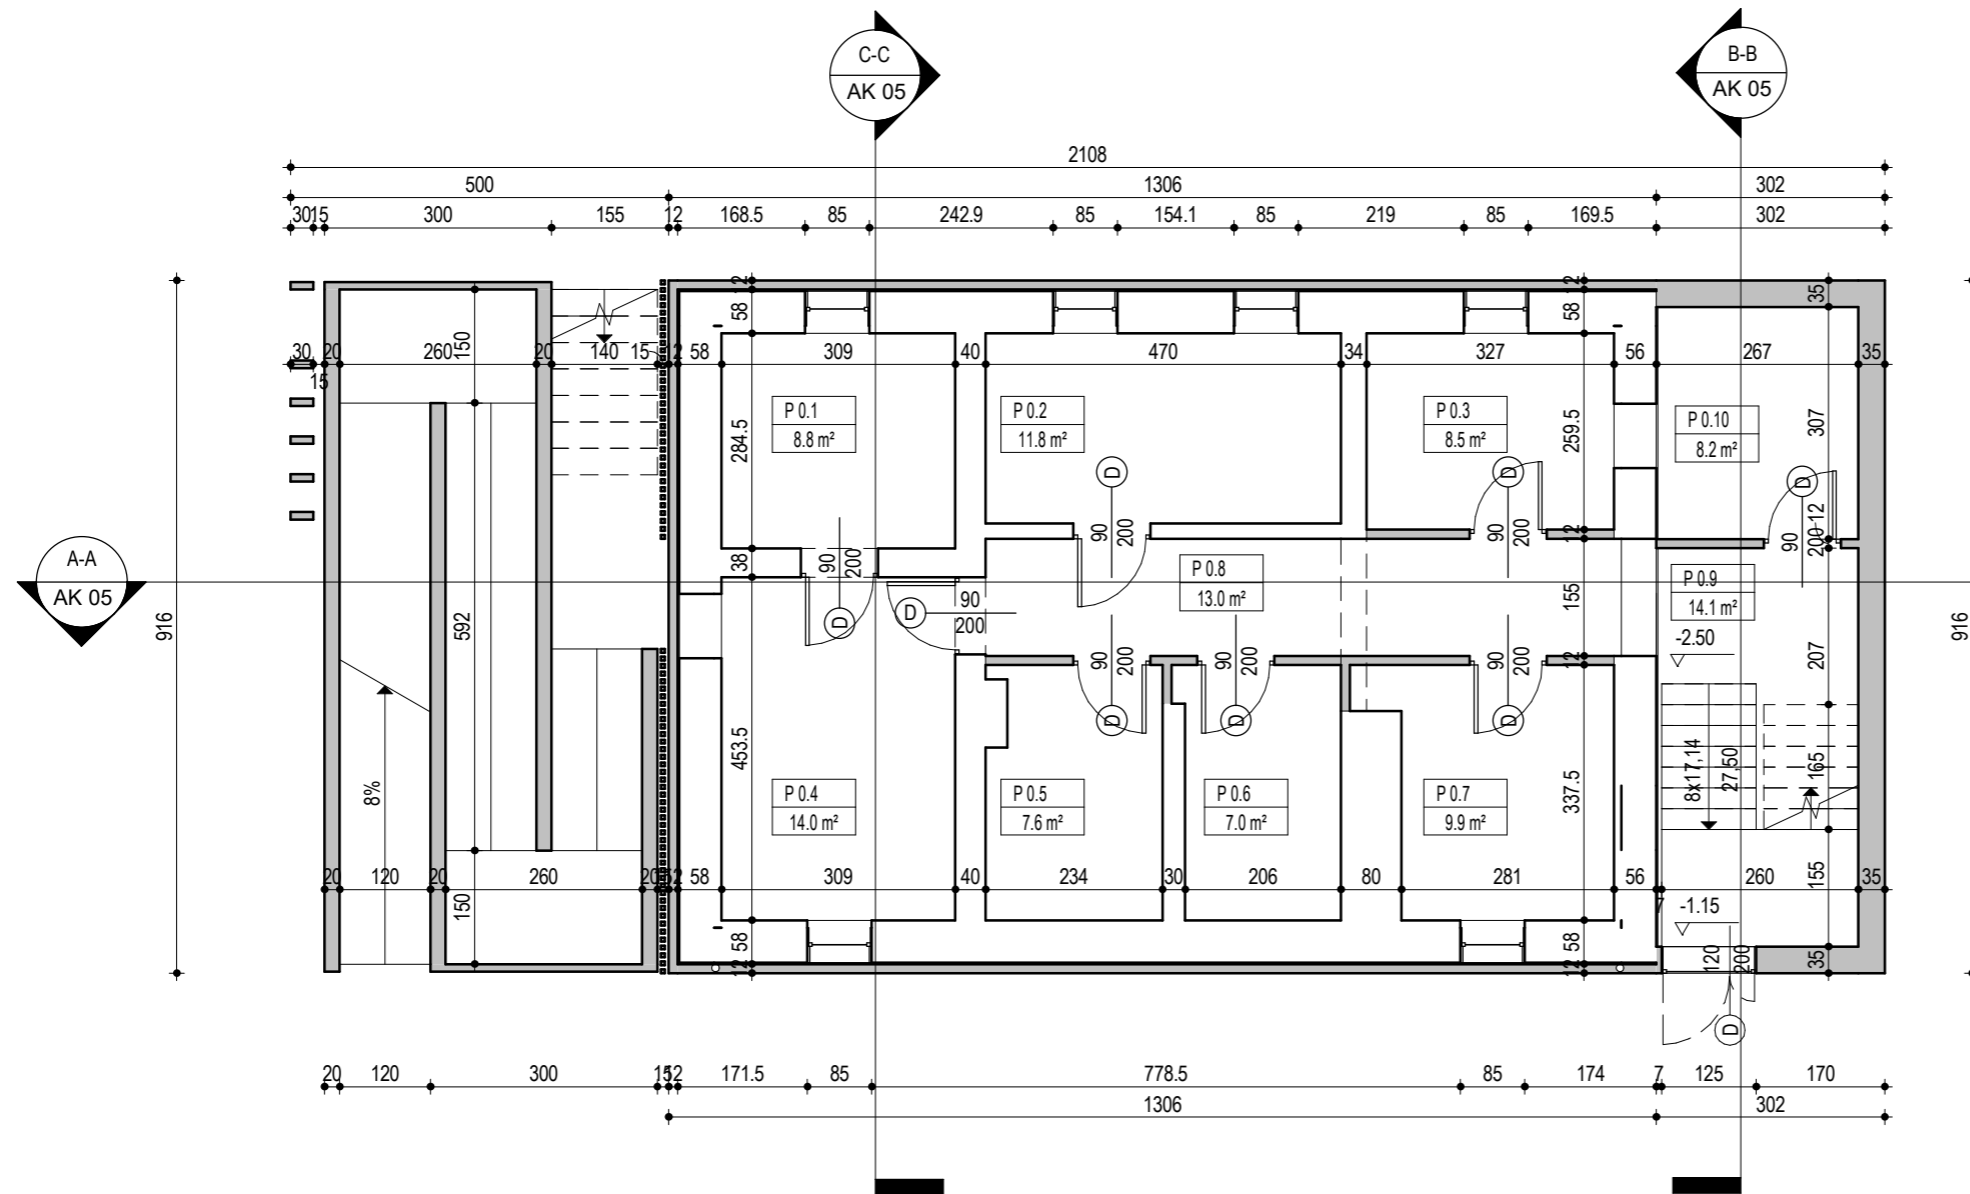

RZUT PIWNICY
Skala 1 : 100

-  ŚCIANY ISTNIEJACE
-  ŚCIANY PROJEKTOWANE
-  FOTOWOLTAICZNA FASADA WENTYLLOWANA

SAAR ARCHITEKCI

04-894 WARSZAWA, ul. SZACHOWA 1
NIP: 952-179-56-04 TEL. 604595092


TEMAT **KONCEPCJA ARCHITEKTONICZNA TERMOMODERNIZACJI ORAZ PRZEBUDOWY I ROZBUDOWY BUDYNKU SIEDZIBY ZSLP**
ADRES 08-110 SIEDLCE, ul. Kazimierzowska 9
INWESTOR Skarb Państwa - PGLLP Zespół Składnic Lasów Państwowych

FAZA PROJEKTU **PROJEKT KONCEPCYJNY - WERSJA I** BRANŻA **ARCHITEKTURA**

RYSUNEK **RZUT PIWNICY**

AUTORZY mgr inż. arch. **RADOSŁAW SADOWSKI** PODPIS
NR EWID. UPR. W/33/2008 W SPEC. ARCHITEKTONICZNEJ DO PROJ. B. O.
mgr inż. arch. **IZABELA SADOWSKA**
NR EWID. UPR. W/34/2008 W SPEC. ARCHITEKTONICZNEJ DO PROJ. B. O.

DATA **30.12.2020** SKALA **1 : 100** NR RYSUNKU **AK 01**

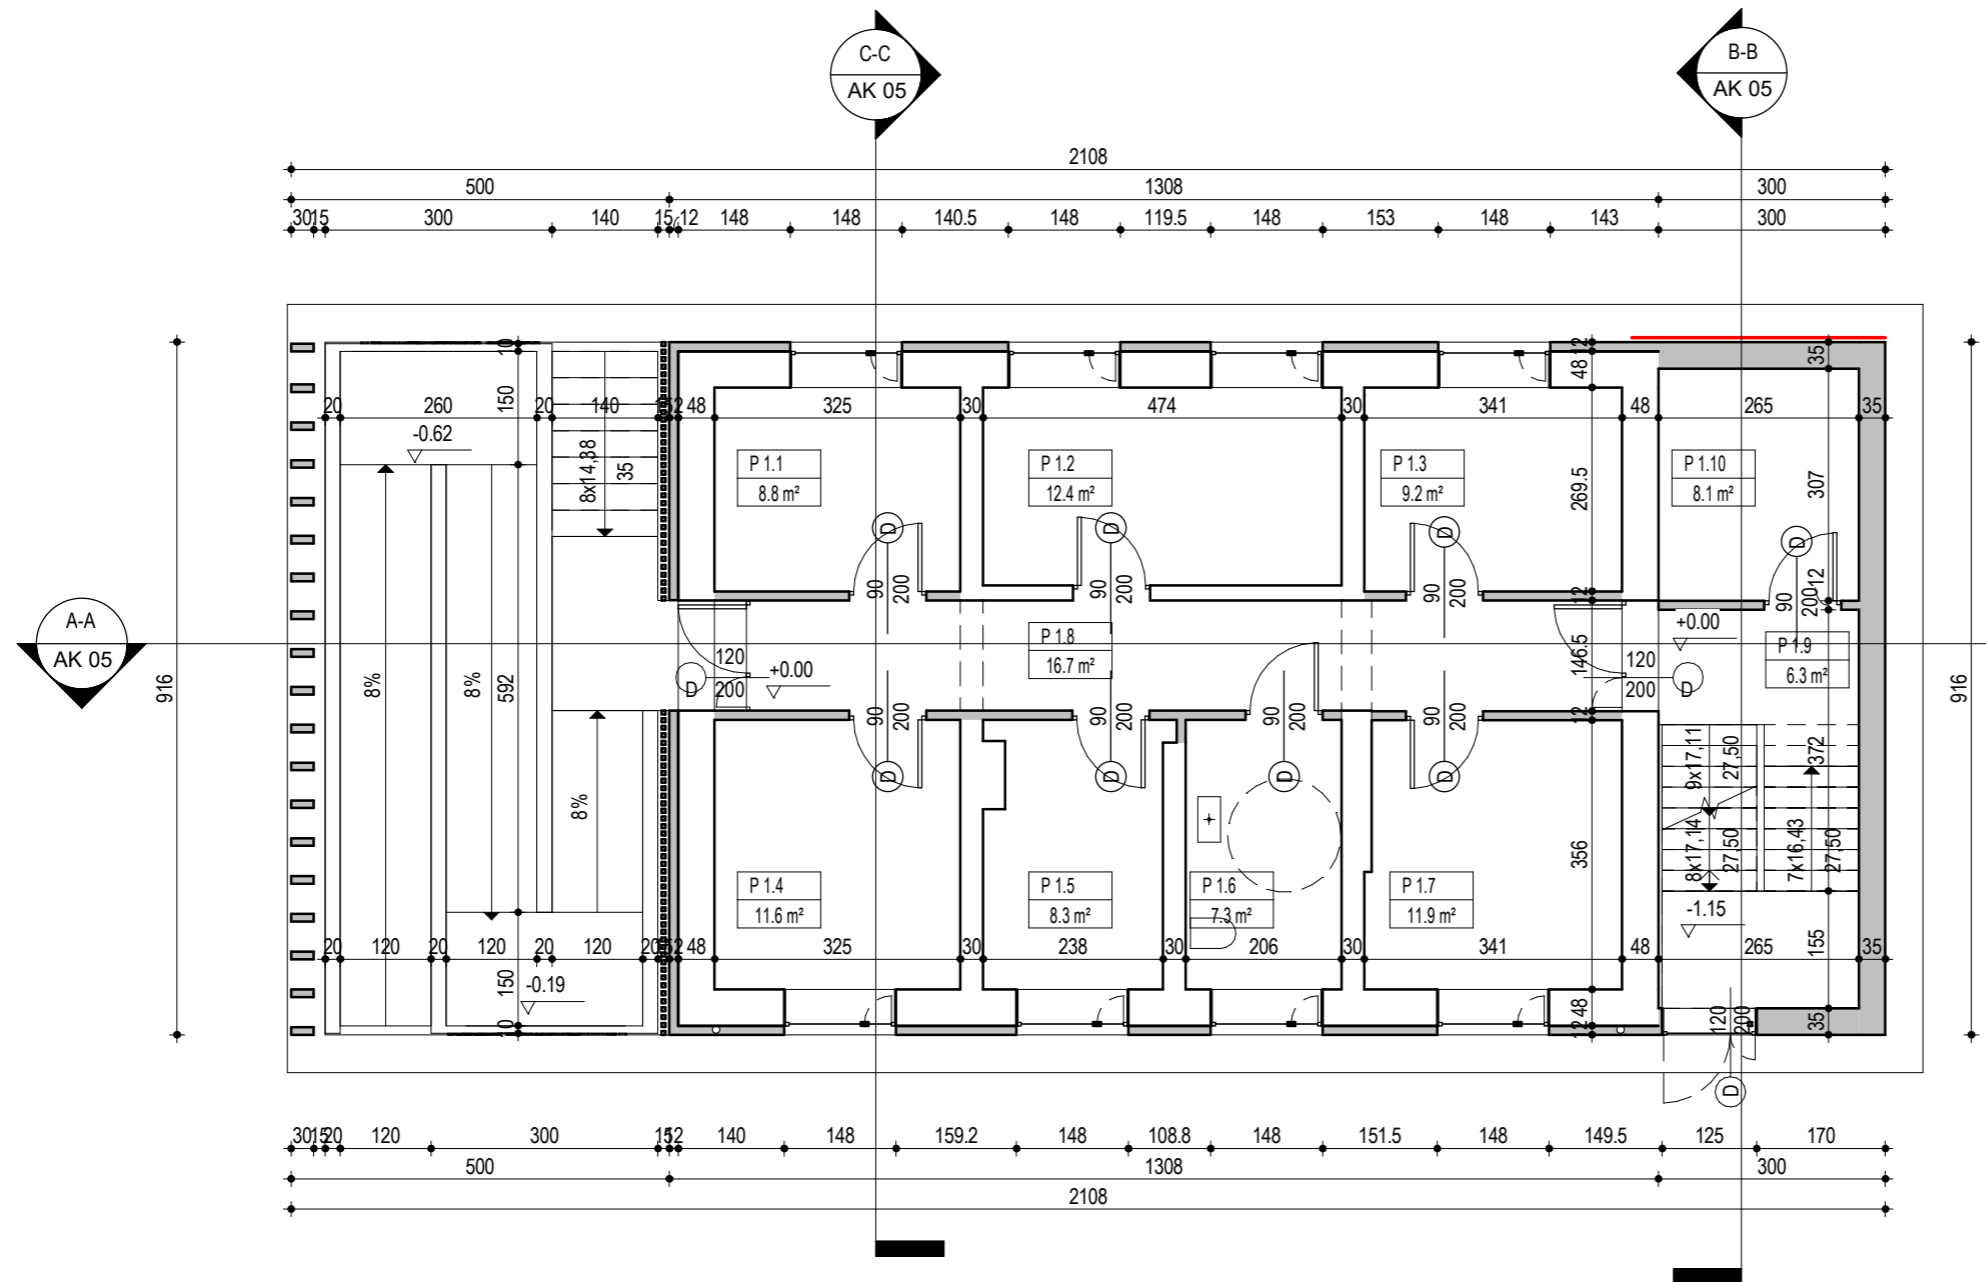

ZESTAWIENIE POWIERZCHNI - RZUT PARTERU		
P 1.1	POKÓJ BIUROWY 1	8.8 m ²
P 1.2	POKÓJ BIUROWY 2	12.4 m ²
P 1.3	POKÓJ BIUROWY 3	9.2 m ²
P 1.4	POKÓJ BIUROWY 4	11.6 m ²
P 1.5	POKÓJ BIUROWY 5	8.3 m ²
P 1.6	WC NIEP.	7.3 m ²
P 1.7	POKÓJ BIUROWY 6	11.9 m ²
P 1.8	KOMUNIKACJA	16.7 m ²
P 1.9	KOMUNIKACJA	6.3 m ²
P 1.10	POM.GOSP.	8.1 m ²
Grand total: 10		100.6 m ²

RZUT PARTERU
Skala 1 : 100

- ŚCIANY ISTNIEJĄCE
- ŚCIANY PROJEKTOWANE
- FOTOWOLTAICZNA FASADA WENTYLOWANA

SAAR ARCHITEKCI 04-894 WARSZAWA, ul. SZACHOWA 1
NIP: 952-179-56-04 TEL. 604595092

TEMAT **KONCEPCJA ARCHITEKTONICZNA TERMOMODERNIZACJI ORAZ PRZEBUDOWY I ROZBUDOWY BUDYNKU SIEDZIBY ZSLP**

ADRES 08-110 SIEDLCE, ul. Kazimierzowska 9

INWESTOR Skarb Państwa - PGLLP Zespół Składnic Lasów Państwowych


FAZA PROJEKTU PROJEKT KONCEPCYJNY - WERSJA I	BRANŻA ARCHITEKTURA
RYSUNEK RZUT PARTERU	
AUTORZY mgr inż. arch. RADOSŁAW SADOWSKI NR EWID. UPR. W/33/2008 W SPEC. ARCHITEKTONICZNEJ DO PROJ. B. O. mgr inż. arch. IZABELA SADOWSKA NR EWID. UPR. W/34/2008 W SPEC. ARCHITEKTONICZNEJ DO PROJ. B. O.	PODPIS
DATA 30.12.2020	SKALA 1 : 100
NR RYSUNKU AK 02	

© PRAWA AUTORSKIE ZASTRZEŻONE




ZESTAWIENIE POWIERZCHNI - RZUT PIĘTRA

P 2.1	SALA KONFERENCYJNA	40.0 m ²
P 2.2	SEKRETARIAT	14.6 m ²
P 2.3	ANAKS KUCHENNY	10.9 m ²
P 2.4	WC DAMSKI	7.7 m ²
P 2.5	WC MĘSKI	6.9 m ²
P 2.6	POKÓJ BIUROWY 7	11.2 m ²
P 2.7	POKÓJ BIUROWY 8	9.6 m ²
P 2.8	POKÓJ BIUROWY 9	13.0 m ²
P 2.9	KOMUNIKACJA	13.4 m ²
P 2.10	KOMUNIKACJA	6.3 m ²
P 2.11	POM.GOSP.	8.1 m ²

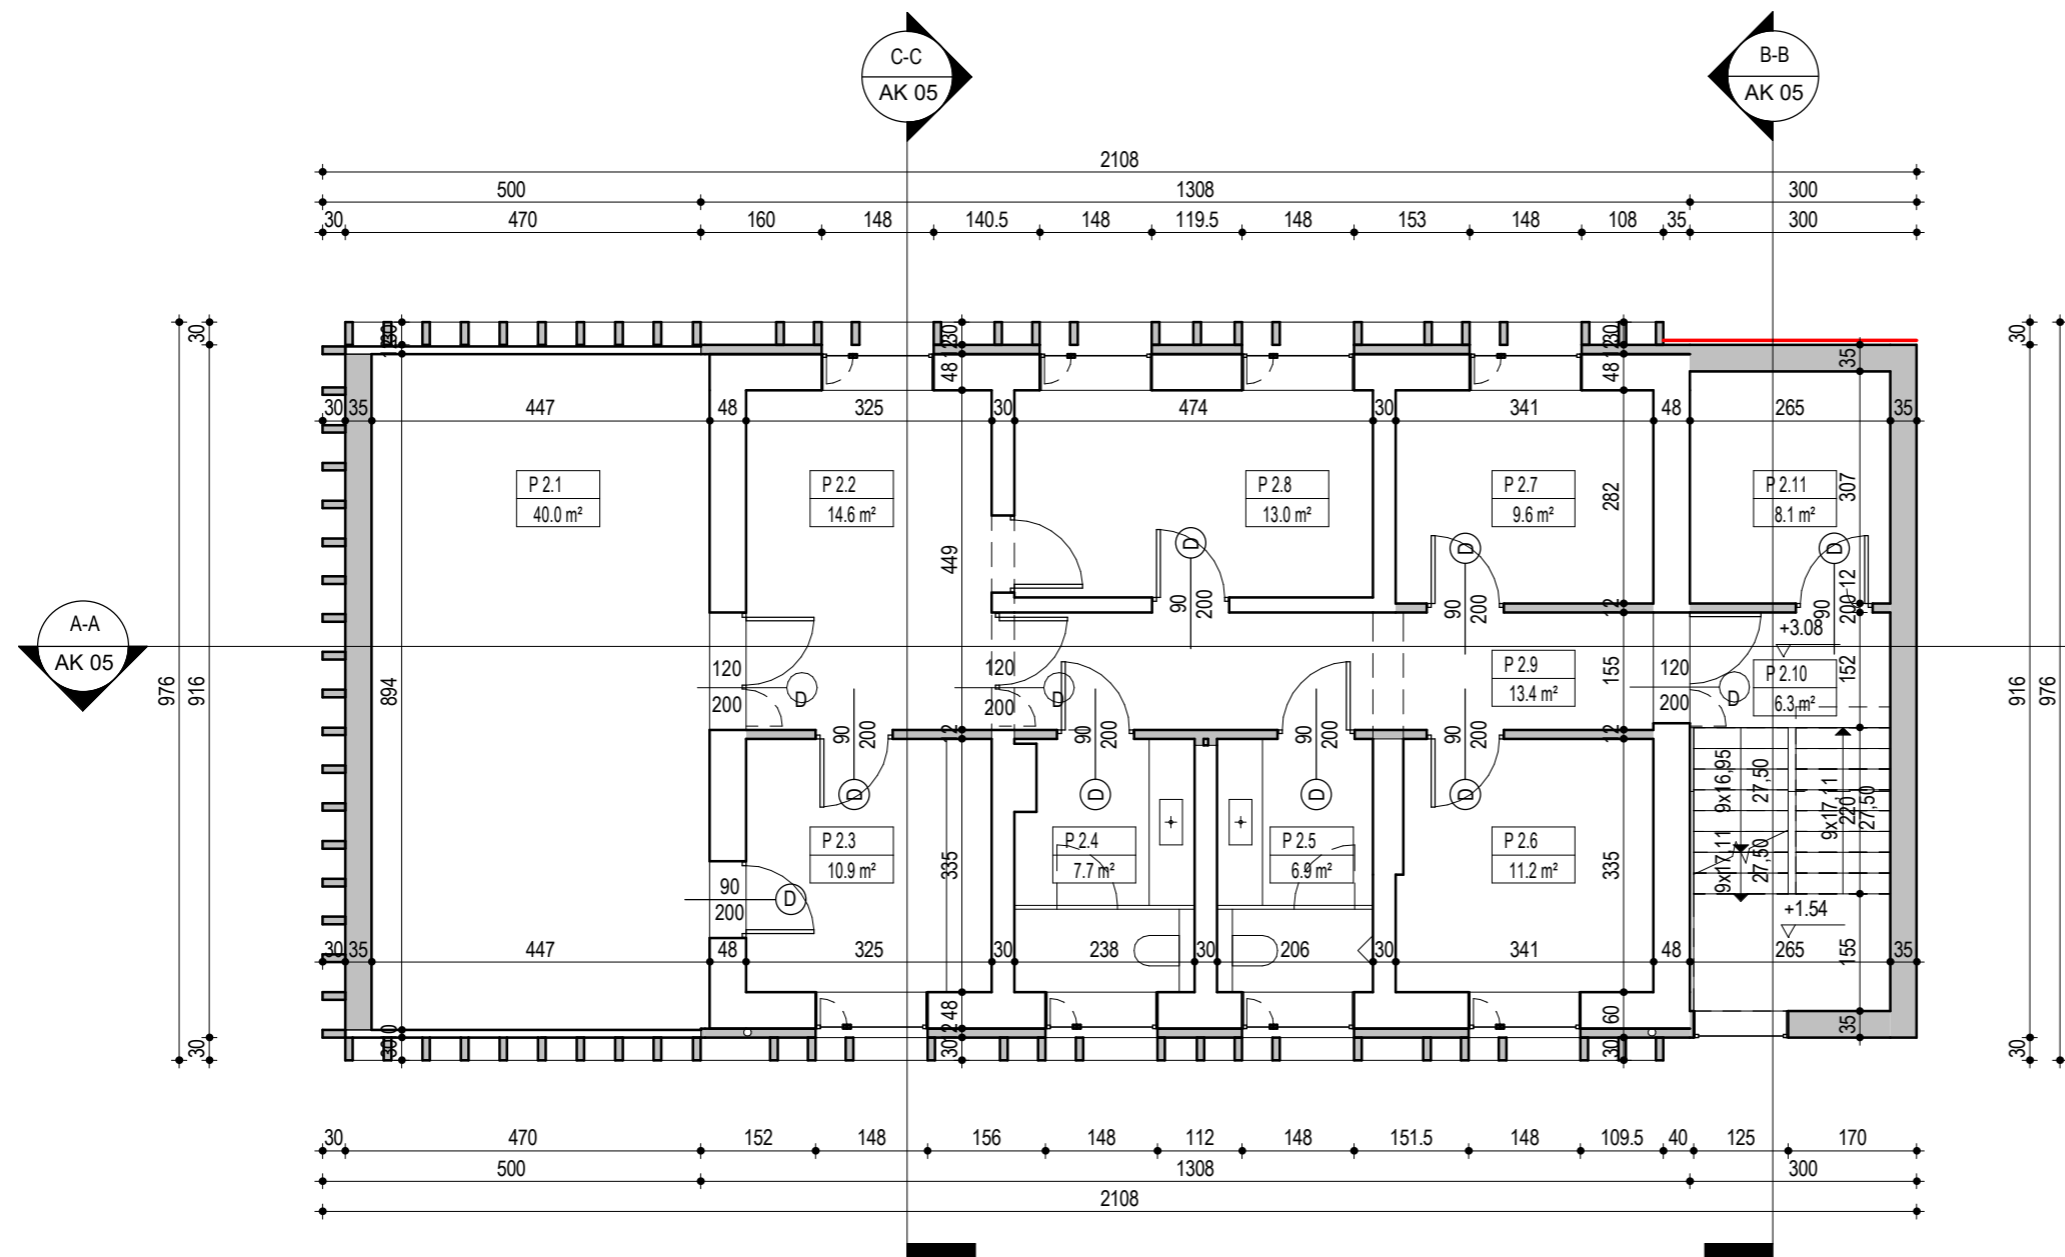Grand total: 11 141.7 m²



RZUT PIĘTRA
Skala 1 : 100

-  ŚCIANY ISTNIEJACE
-  ŚCIANY PROJEKTOWANE
-  FOTOWOLTAICZNA FASADA WENTYLLOWANA

SAAR ARCHITEKCI 04-894 WARSZAWA, ul. SZACHOWA 1
NIP: 952-179-56-04 TEL. 604595092

TEMAT **KONCEPCJA ARCHITEKTONICZNA TERMOMODERNIZACJI ORAZ PRZEBUDOWY I ROZBUDOWY BUDYNKU SIEDZIBY ZSLP**

ADRES **08-110 SIEDLCE, ul. Kazimierzowska 9**


INWESTOR **Skarb Państwa - PGLLP Zespół Składnic Lasów Państwowych**

FAZA PROJEKTU **PROJEKT KONCEPCYJNY - WERSJA I** BRANŻA **ARCHITEKTURA**

RYSUNEK **RZUT PIĘTRA**

AUTORZY **mgr inż. arch. RADOSŁAW SADOWSKI** PODPIS
NR EWID. UPR. W/33/2008 W SPEC. ARCHITEKTONICZNEJ DO PROJ. B. O.
mgr inż. arch. IZABELA SADOWSKA
NR EWID. UPR. W/34/2008 W SPEC. ARCHITEKTONICZNEJ DO PROJ. B. O.

DATA **30.12.2020** SKALA **1 : 100** NR RYSUNKU **AK 03**

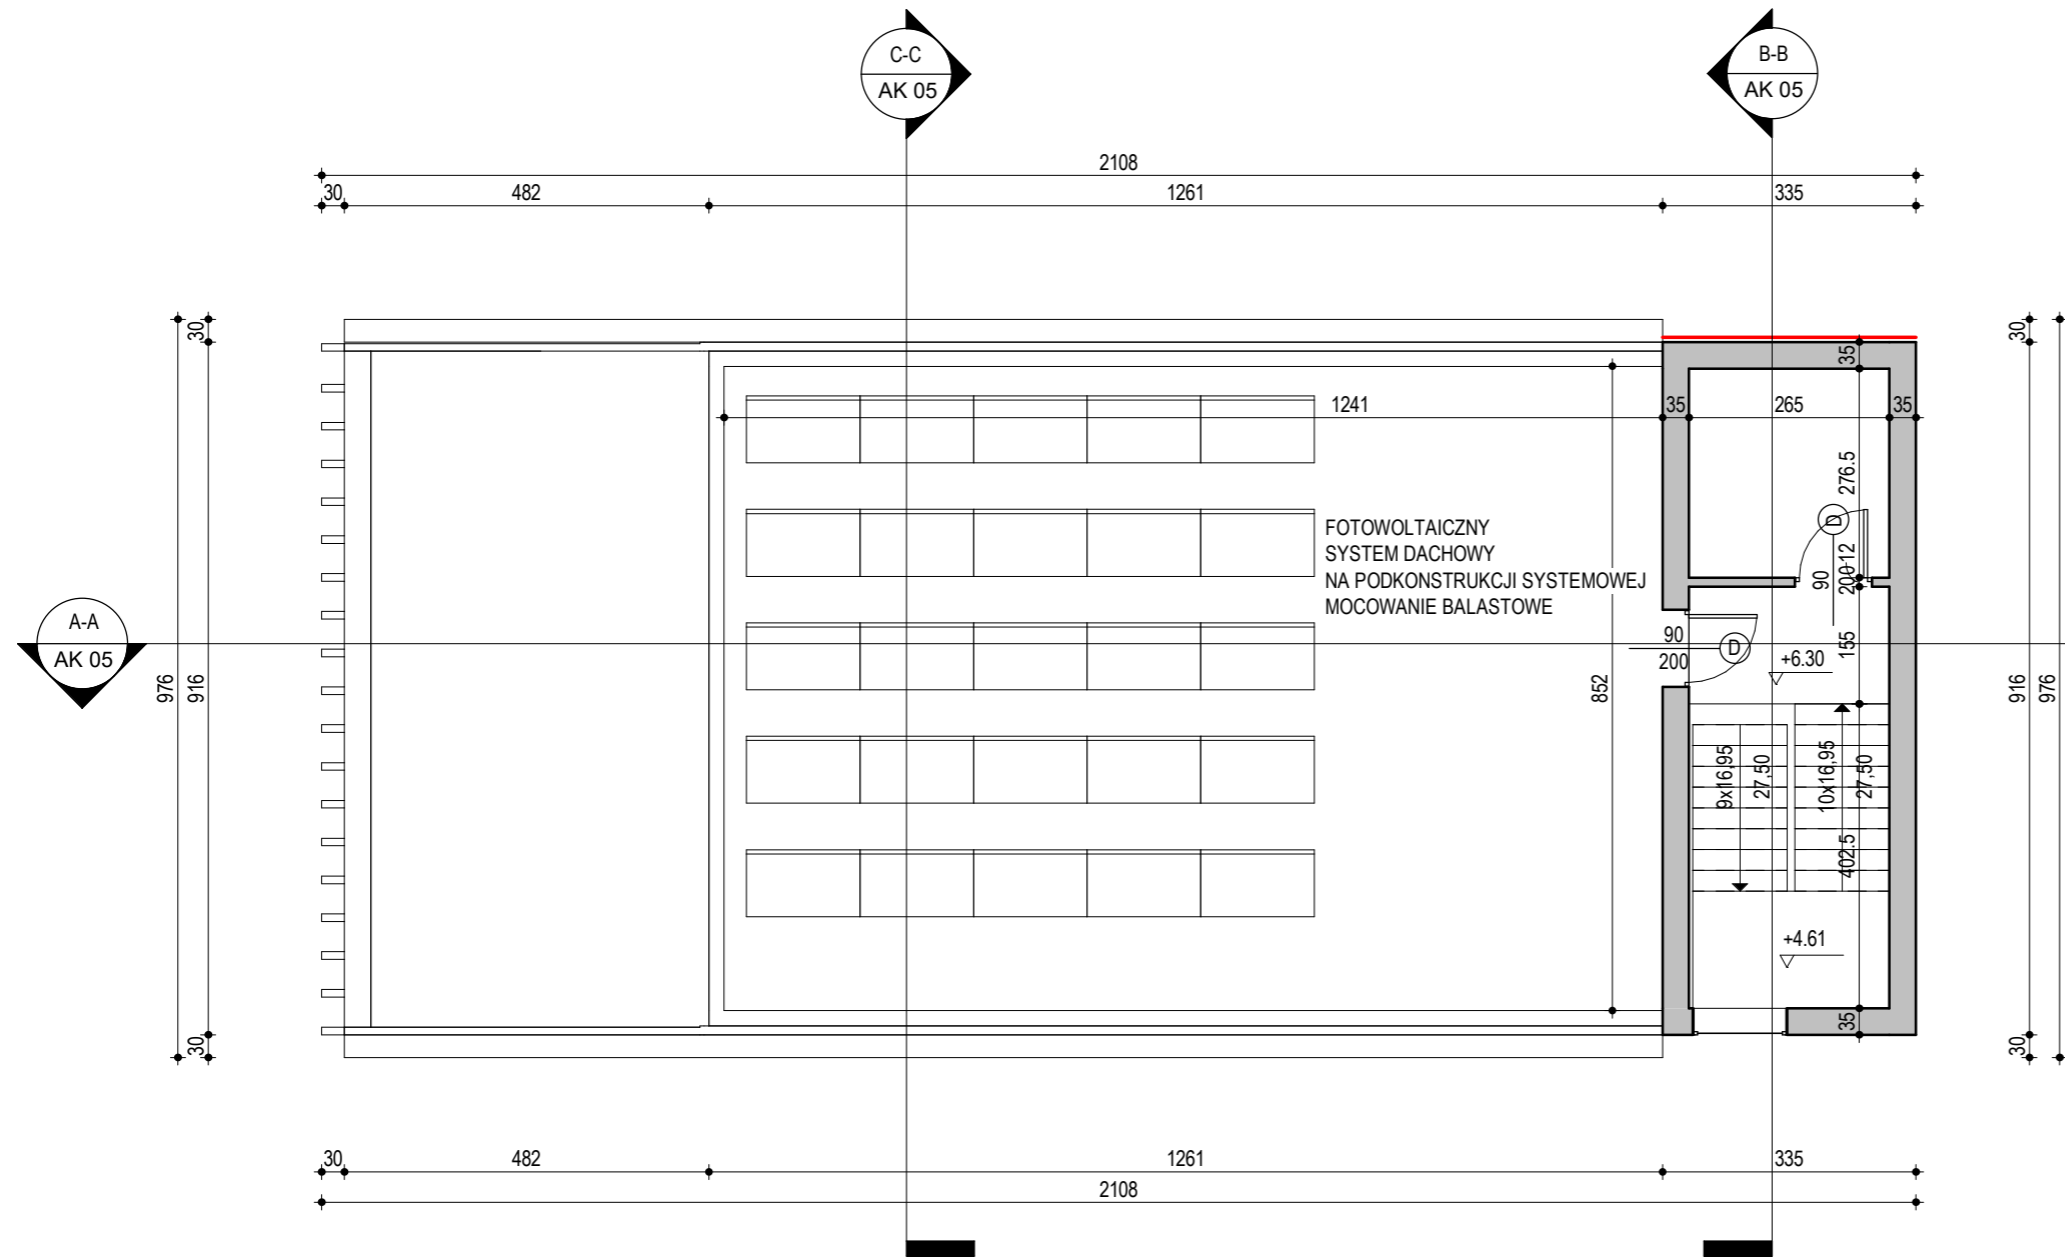


- ŚCIANY ISTNIEJĄCE
- ŚCIANY PROJEKTOWANE
- FOTOWOLTAICZNA FASADA WENTYLLOWANA


RZUT DACHU
Skala 1 : 100

SAAR ARCHITEKCI		04-894 WARSZAWA, ul. SZACHOWA 1 NIP: 952-179-56-04 TEL. 604595092	
TEMAT	KONCEPCJA ARCHITEKTONICZNA TERMOMODERNIZACJI ORAZ PRZEBUDOWY I ROZBUDOWY BUDYNKU SIEDZIBY ZSLP		
ADRES	08-110 SIEDLCE, ul. Kazimierzowska 9		
INWESTOR	Skarb Państwa - PGLLP Zespół Składców Lasów Państwowych		
FAZA PROJEKTU	PROJEKT KONCEPCYJNY - WERSJA I	BRANŻA	ARCHITEKTURA
RYSUNEK	RZUT DACHU		
AUTORZY	mgr inż. arch. RADOSŁAW SADOWSKI NR EWID. UPR. W/33/2008 W SPEC. ARCHITEKTONICZNEJ DO PROJ. B. O. mgr inż. arch. IZABELA SADOWSKA NR EWID. UPR. W/34/2008 W SPEC. ARCHITEKTONICZNEJ DO PROJ. B. O.	PODPIS	
DATA	30.12.2020	SKALA	1 : 100
		NR RYSUNKU	AK 04
© PRAWA AUTORSKIE ZASTRZEŻONE			


PRZEKRÓJ A-A
Skala 1 : 100

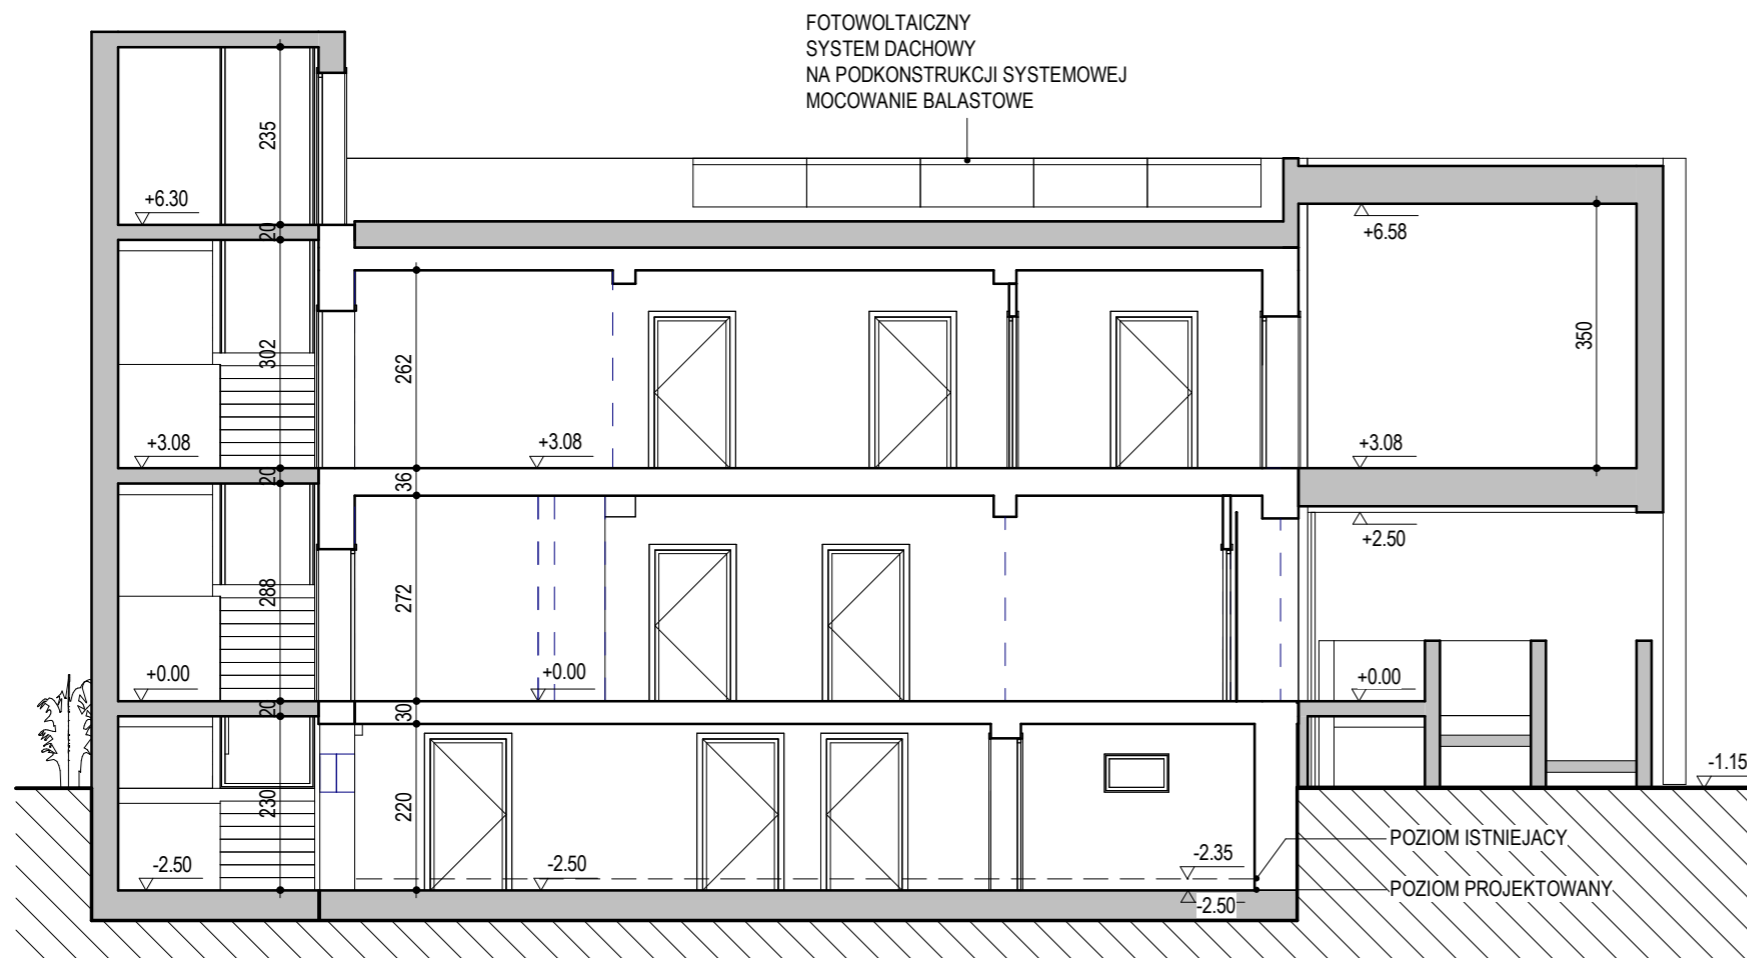

PRZEKRÓJ B-B
Skala 1 : 100

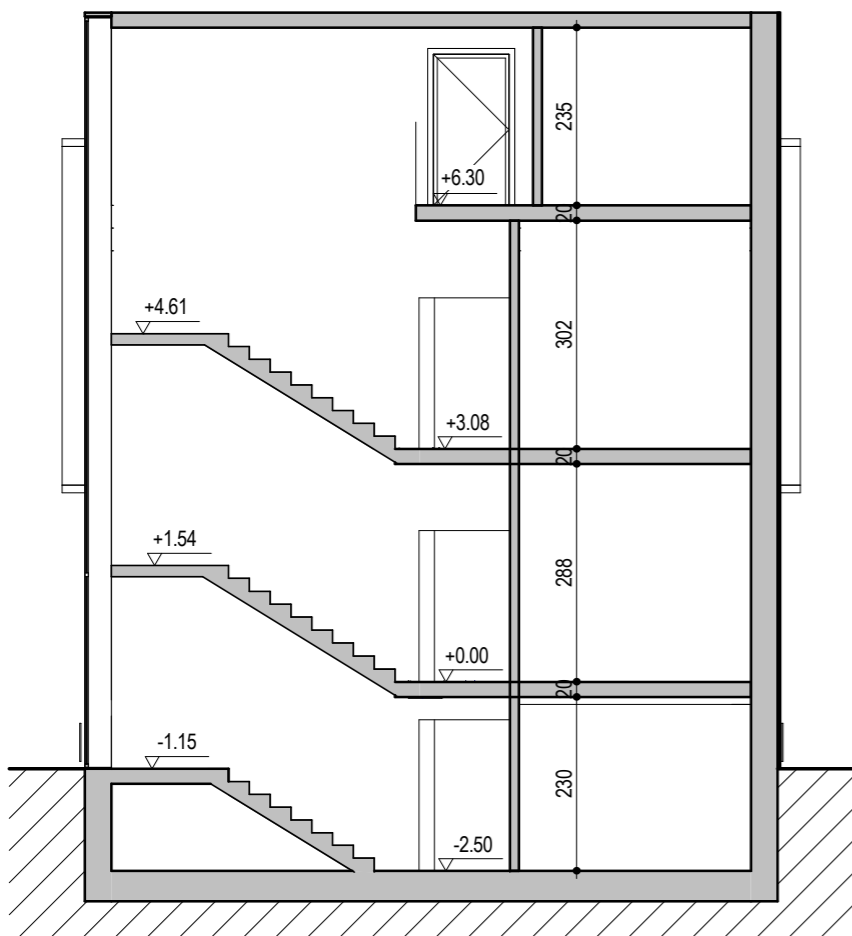

PRZEKRÓJ C-C
Skala 1 : 100

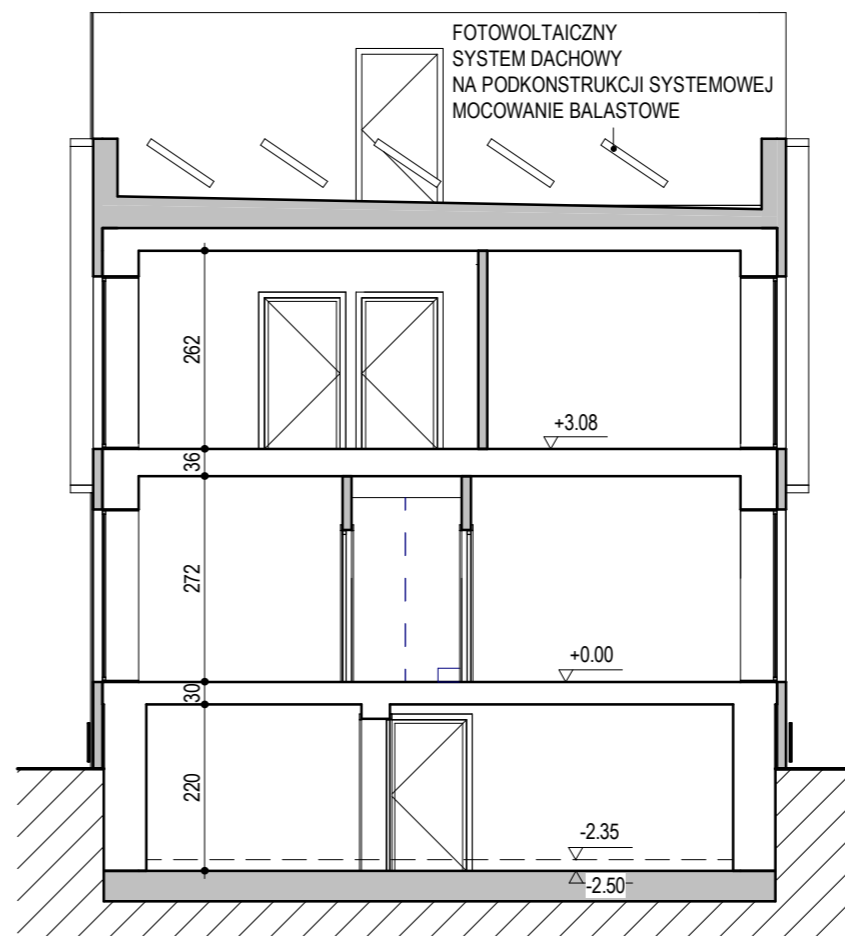


SAAR ARCHITEKCI

04-894 WARSZAWA, ul. SZACHOWA 1
NIP: 952-179-56-04 TEL. 604595092

TEMAT	KONCEPCJA ARCHITEKTONICZNA TERMOMODERNIZACJI ORAZ PRZEBUDOWY I ROZBUDOWY BUDYNKU SIEDZIBY ZSLP	
ADRES	08-110 SIEDLCE, ul. Kazimierzowska 9	
INWESTOR	Skarb Państwa - PGLLP Zespół Składcic Lasów Państwowych	
FAZA PROJEKTU	PROJEKT KONCEPCYJNY - WERSJA I	BRANŻA ARCHITEKTURA
RYSUNEK	PRZEKRÓJ A-A, PRZEKRÓJ B-B, PRZEKRÓJ C-C	
AUTORZY	mgr inż. arch. RADOŚLAW SADOWSKI NR EWID. UPR. W/33/2008 W SPEC. ARCHITEKTONICZNEJ DO PROJ. B. O. mgr inż. arch. IZABELA SADOWSKA NR EWID. UPR. W/34/2008 W SPEC. ARCHITEKTONICZNEJ DO PROJ. B. O.	PODPIS
DATA	30.12.2020	SKALA 1 : 100
		NR RYSUNKU AK 05



ELEWACJA WSCHODNIA
Skala 1 : 100

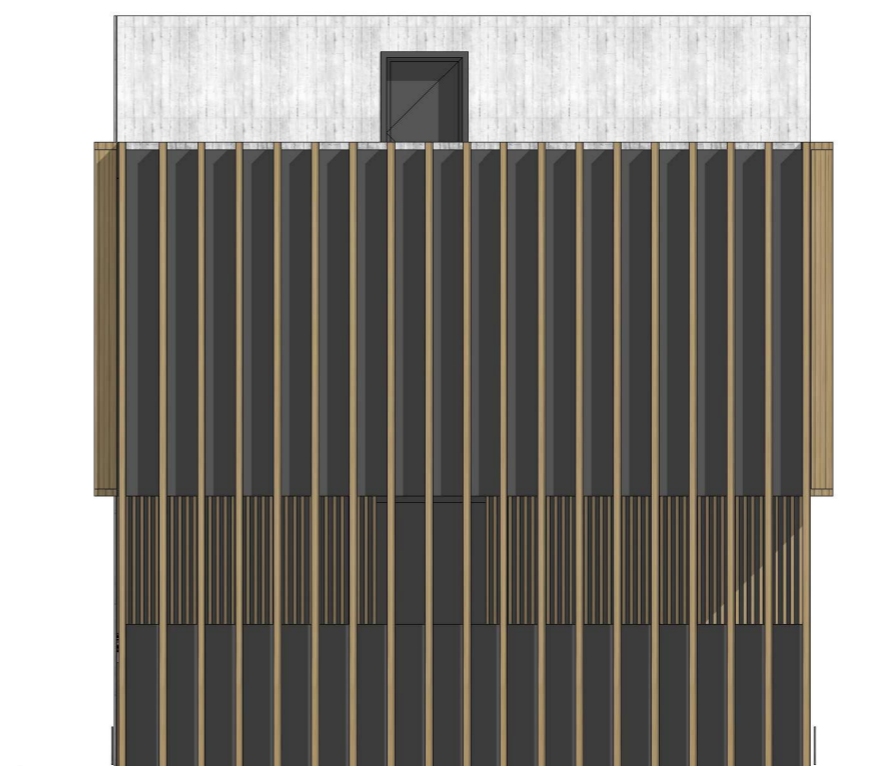


ELEWACJA PÓŁNOCNA
Skala 1 : 100

SAAR ARCHITEKCI		04-894 WARSZAWA, ul. SZACHOWA 1 NIP: 952-179-56-04 TEL: 604595092	
TEMAT	KONCEPCJA ARCHITEKTONICZNA TERMOMODERNIZACJI ORAZ PRZEBUDOWY I ROZBUDOWY BUDYNKU SIEDZIBY ZSLP		
ADRES	08-110 SIEDLCE, ul. Kazimierzowska 9		
INWESTOR	Skarb Państwa - PGLLP Zespół Składnic Lasów Państwowych		
FAZA PROJEKTU	PROJEKT KONCEPCYJNY - WERSJA I	BRANŻA	ARCHITEKTURA
RYSUNEK	ELEWACJA WSCHODNIA, ELEWACJA PÓŁNOCNA		
AUTORZY	mgr inż. arch. RADOSŁAW SADOWSKI NR EWID. UPR. W/33/2008 W SPEC. ARCHITEKTONICZNEJ DO PROJ. B. O. mgr inż. arch. IZABELA SADOWSKA NR EWID. UPR. W/34/2008 W SPEC. ARCHITEKTONICZNEJ DO PROJ. B. O.	PODPIS	
DATA	30.12.2020	SKALA	1 : 100
		NR RYSUNKU	AK 06
© PRAWA AUTORSKIE ZASTRZEŻONE			



ELEWACJA ZACHODNIA
Skala 1 : 100

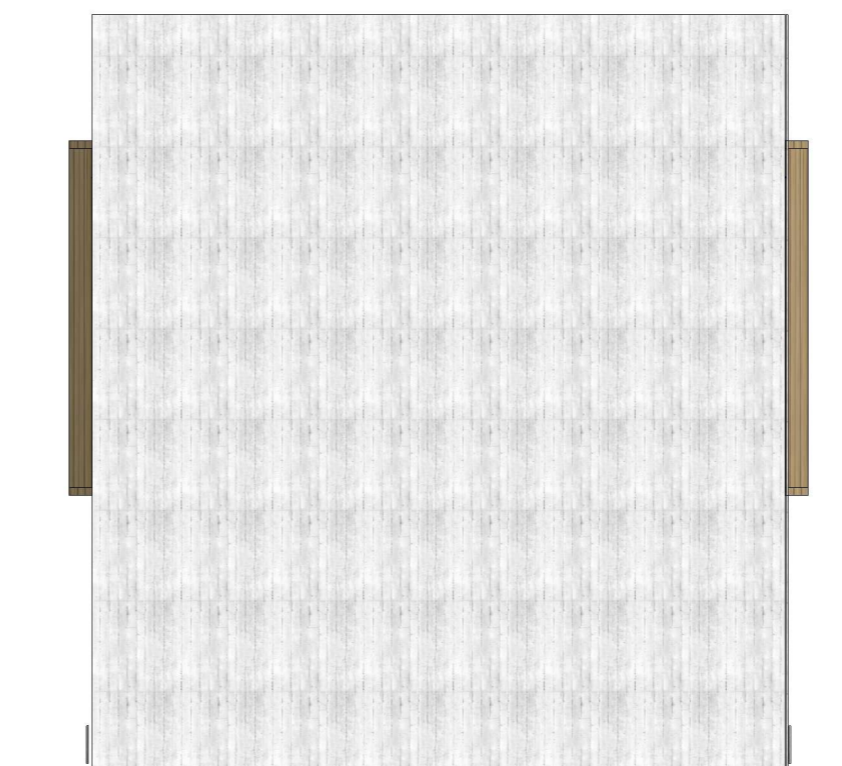

ELEWACJA POŁUDNIOWA
Skala 1 : 100

SAAR ARCHITEKCI		04-894 WARSZAWA, ul. SZACHOWA 1 NIP: 952-179-56-04 TEL. 604595092	
TEMAT	KONCEPCJA ARCHITEKTONICZNA TERMOMODERNIZACJI ORAZ PRZEBUDOWY I ROZBUDOWY BUDYNKU SIEDZIBY ZSLP		
ADRES	08-110 SIEDLCE, ul. Kazimierzowska 9		
INWESTOR	Skarb Państwa - PGLLP Zespół Składnic Lasów Państwowych		
FAZA PROJEKTU	PROJEKT KONCEPCYJNY - WERSJA I	BRANŻA	ARCHITEKTURA
RYSUNEK	ELEWACJA ZACHODNIA, ELEWACJA POŁUDNIOWA		
AUTORZY	mgr inż. arch. RADOSŁAW SADOWSKI NR EWID. UPR. W/33/2008 W SPEC. ARCHITEKTONICZNEJ DO PROJ. B. O. mgr inż. arch. IZABELA SADOWSKA NR EWID. UPR. W/34/2008 W SPEC. ARCHITEKTONICZNEJ DO PROJ. B. O.	PODPIS	
DATA	30.12.2020	SKALA	1 : 100
		NR RYSUNKU	AK 07
© PRAWA AUTORSKIE ZASTRZEŻONE			



SAAR ARCHITEKCI

04-894 WARSZAWA, ul. SZACHOWA 1
NIP: 952-179-56-04 TEL. 604595092

TEMAT	KONCEPCJA ARCHITEKTONICZNA TERMOMODERNIZACJI ORAZ PRZEBUDOWY I ROZBUDOWY BUDYNKU SIEDZIBY ZSLP		
ADRES	08-110 SIEDLCE, ul. Kazimierzowska 9		
INWESTOR	Skarb Państwa - PGLLP Zespół Składnic Lasów Państwowych		
FAZA PROJEKTU	PROJEKT KONCEPCYJNY - WERSJA I	BRANŻA	ARCHITEKTURA
RYSUNEK	WIDOKI PERSPEKTYWICZNE		
AUTORZY	mgr inż. arch. RADOŚLAW SADOWSKI NR EWID. UPR. W/33/2008 W SPEC. ARCHITEKTONICZNEJ DO PROJ. B. O. mgr inż. arch. IZABELA SADOWSKA NR EWID. UPR. W/34/2008 W SPEC. ARCHITEKTONICZNEJ DO PROJ. B. O.	PODPIS	
DATA	30.12. 2020	SKALA	NR RYSUNKU AK 08



SAAR ARCHITEKCI

04-894 WARSZAWA, ul. SZACHOWA 1
NIP: 952-179-56-04 TEL. 604595092

TEMAT	KONCEPCJA ARCHITEKTONICZNA TERMOMODERNIZACJI ORAZ PRZEBUDOWY I ROZBUDOWY BUDYNKU SIEDZIBY ZSLP		
ADRES	08-110 SIEDLCE, ul. Kazimierzowska 9		
INWESTOR	Skarb Państwa - PGLLP Zespół Składnic Lasów Państwowych		
FAZA PROJEKTU	PROJEKT KONCEPCYJNY - WERSJA I	BRANŻA	ARCHITEKTURA
RYSUNEK	WIDOKI PERSPEKTYWICZNE		
AUTORZY	mgr inż. arch. RADOSŁAW SADOWSKI NR EWID. UPR. W/33/2008 W SPEC. ARCHITEKTONICZNEJ DO PROJ. B. O.		PODPIS
	mgr inż. arch. IZABELA SADOWSKA NR EWID. UPR. W/34/2008 W SPEC. ARCHITEKTONICZNEJ DO PROJ. B. O.		
DATA	30.12.2020	SKALA	NR RYSUNKU AK 09