


← POZNAŃ

→ WROCŁAW

 

WD - 14
km 14+155.20


KP - 15
km 15+033.00

STAROSTA POZNAŃSKI
Powiatowy Urząd Rejonowy
Gminy Stęszew w Poznaniu
ul. Wolności 10
60-100 Poznań
01.03.2012

STAROSTA POZNAŃSKI
Powiatowy Urząd Rejonowy
Gminy Stęszew w Poznaniu
ul. Wolności 10
60-100 Poznań
01.03.2012

STAROSTA POZNAŃSKI
Powiatowy Urząd Rejonowy
Gminy Stęszew w Poznaniu
ul. Wolności 10
60-100 Poznań
01.03.2012

Oświadczam zgodnie z oryginałem mapy do celów projektowych w zakresie symboli, znaków, treści oraz skali. Na prezentowanym rysunku wykorzystano następujące arkusze mapy do celów projektowych: 13, 13a, 13b, 14, 15, 15a, 15b

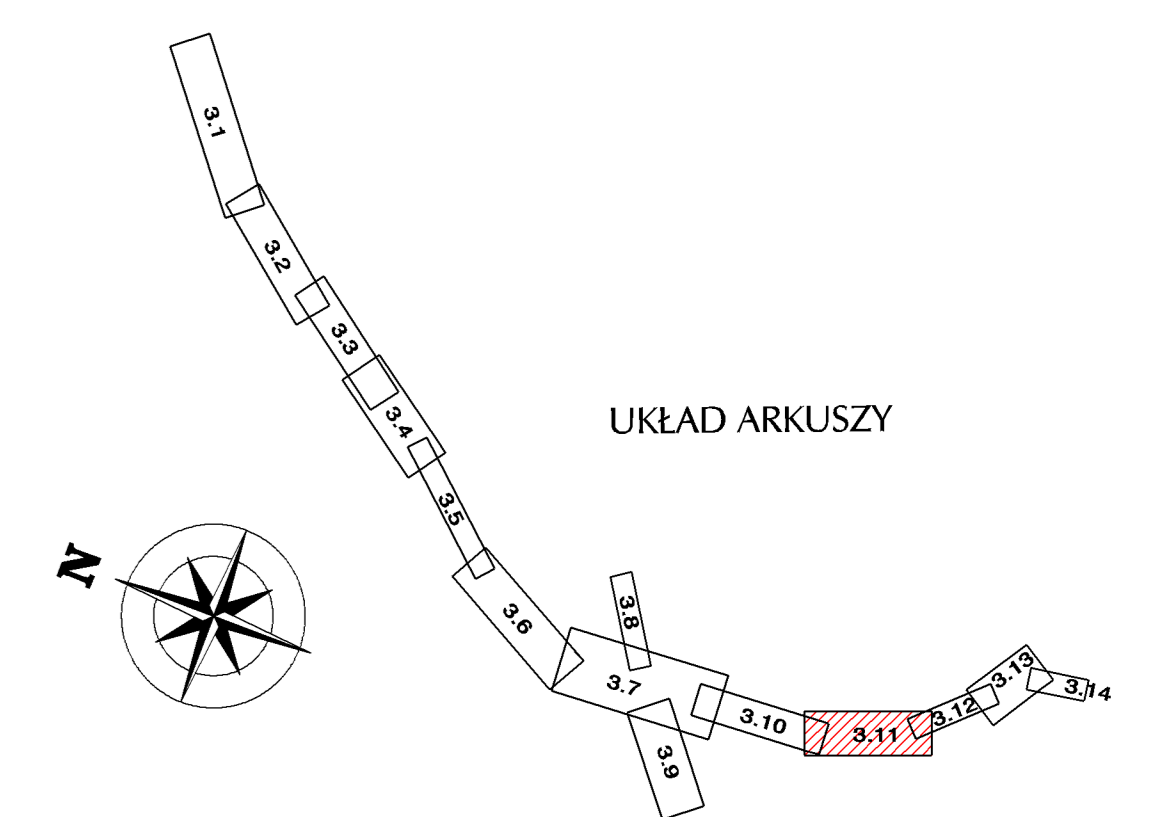

SSF Ingenieure AG
Domagalska 1a
80-070 Wrocław
T +48 (0)71 330 40 0
www.ssf-ing.de

EUROPROJEKT GDAŃSK S. A.
ul. Napiętkowska 55
80-480 Gdańsk
T +48 (0)58 620 00 00
www.europrojekt.pl

Projekt Budowlany | **PROJEKT ZAGOSPODAROWANIA TERENU**

Plan zagospodarowania terenu
odc. od km 13+950.00 do km 15+400.00
Infrastruktura techniczna

Skala: 1:100
Data: X 2013
Nr rys.: 3.11

Projektant: mgr inż. Marek Czerwinski
Projekt: mgr inż. Marek Czerwinski
Sprawdzenie: mgr inż. Marek Czerwinski
Opis: inż. Jacek Nagaj

GINIA STĘSZEW