


STRAŻNICA Z WIEŻĄ OBSERWACYJNĄ
RZUT POŁĄCI DACHU STRAŻNICY
ORAZ PODESTU PIERWSZEGO
POZIOMU WIEŻY
skala 1:50

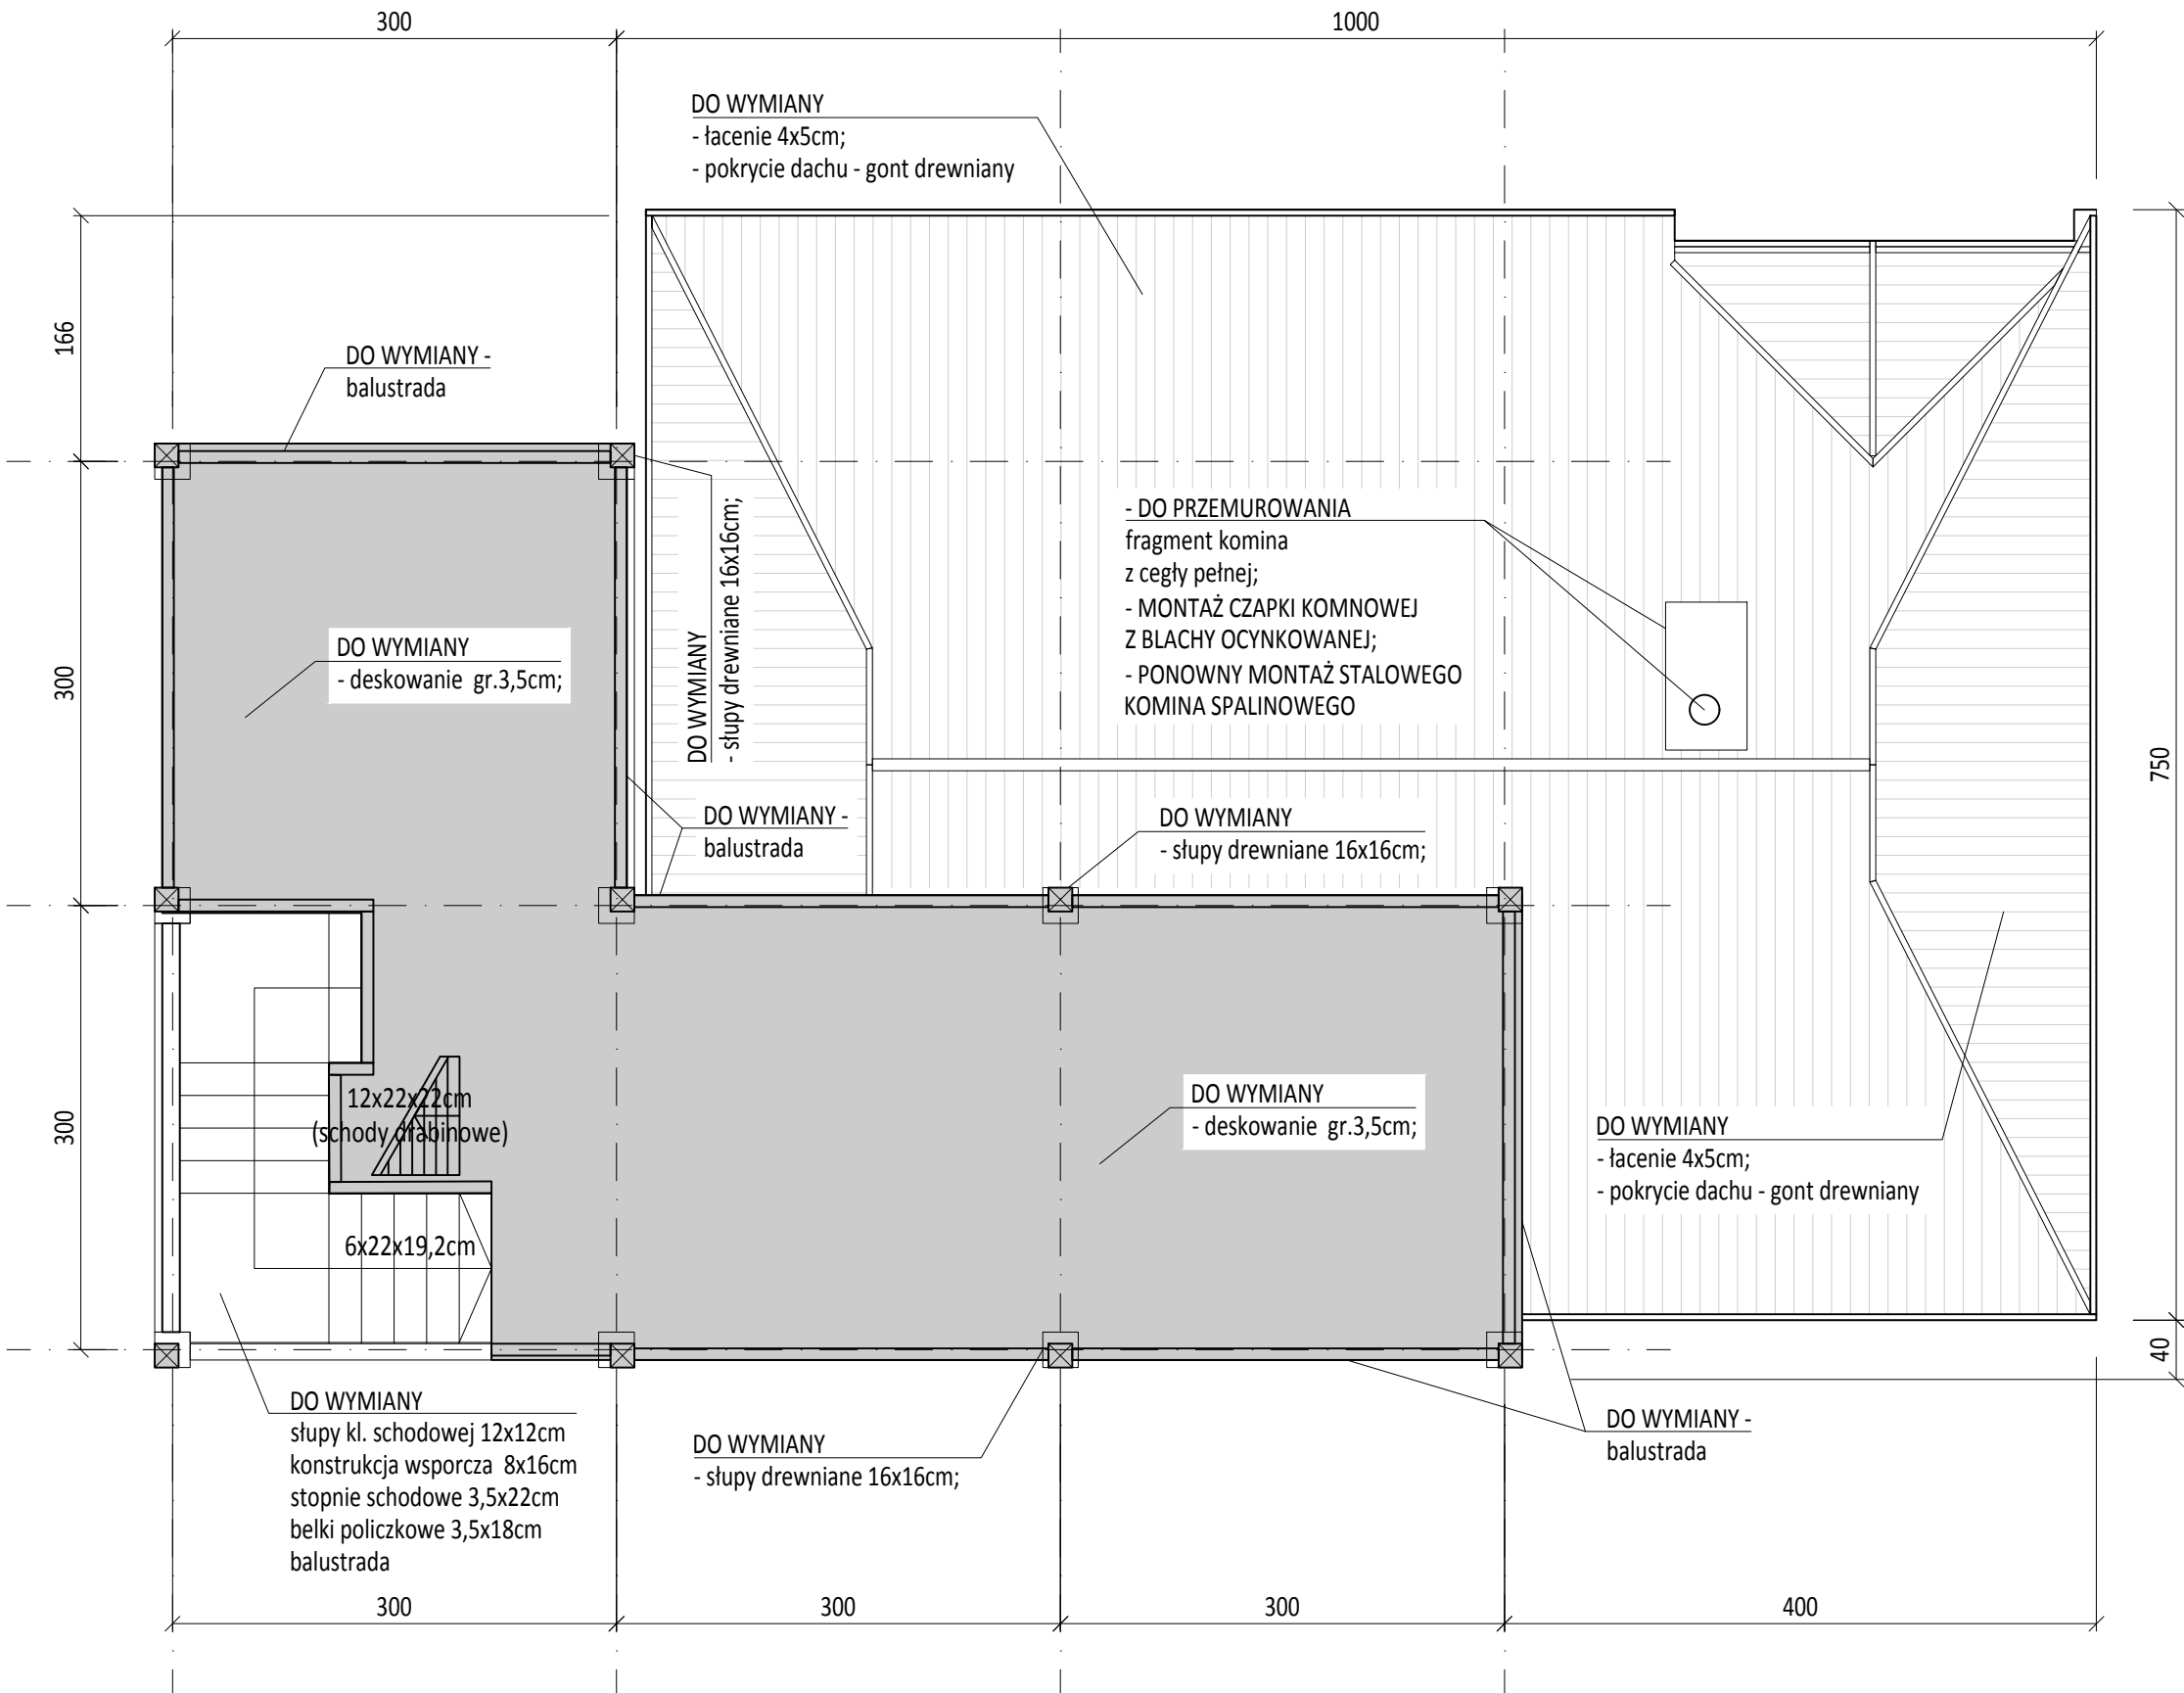

| | |
|---|---------------------------------------------------------------------------------|
|  BESTPROJEKT USŁUGI PROJEKTOWE I WYKONAWCZE MGR INŻ. ADAM KOTARSKI | |
| ul. Łużycka 4, 72-006 Mierzyn NIP: 858 172 97 86 REGON: 367226180 | ul. Mickiewicza 7, 70-383 Szczecin tel. +48 502 897 355 biuro@bprojekt.pl |
| Nazwa inwestycji: Dokumentacja techniczna z obmiarem i kosztorysem inwestorskim w celu realizacji zamierzenia pn.: "Poprawa efektywności energetycznej, usprawnienie systemu oczyszczania ścieków, modernizacja zaplecza dydaktycznego infrastruktury Regionalnej Dyrekcji Ochrony Środowiska w Szczecinie wraz z przygotowaniem terenu pod budowę Ośrodka Rehabilitacji Dzikich Zwierząt" ZADANIE - OPRACOWANIE DOKUMENTACJI NA ROBOTY BUDOWLANO-REMONTOWE BUDYNKU STRAŻNICY ORAZ OBIEKTÓW MAŁEJ ARCHITEKTURY I ZAGOSPODAROWANIA TERENU | |
| Lokalizacja inwestycji: Działka 585/4, 585/5, 15/2 obręb Węgornik, gm. Police, pow. policki, woj. zachodniopomorskie | |
| Nazwa rysunku: STRAŻNICA Z WIEŻĄ OBSERWACYJNĄ RZUT POŁĄCI DACHU STRAŻNICY ORAZ PODESTU PIERWSZEGO POZIOMU WIEŻY | |
| Projektant: mgr inż. arch. Iga Gontarz 11/ZPOIA/OOK/2013 | Podpis: |
| Projektant: mgr inż. Adam Kotarski ZAP/0148/POOK/13 | Podpis: |
| Branża: Ogólnobudowlana | Faza projektu: PB-W |
| Skala rysunku: 1:50 | Data opracowania: 12.2019 |
| ROZPOWSZECZANIE I POWIELANIE DOKUMENTACJI LUB JEJ CZĘŚCI BEZ ZGODY AUTORA JEST ZABRONIONE Dz.U.24/1994, poz.83 Art. 115-118 | Nr rysunku: 1.5 |