



RZUT PIĘTRA

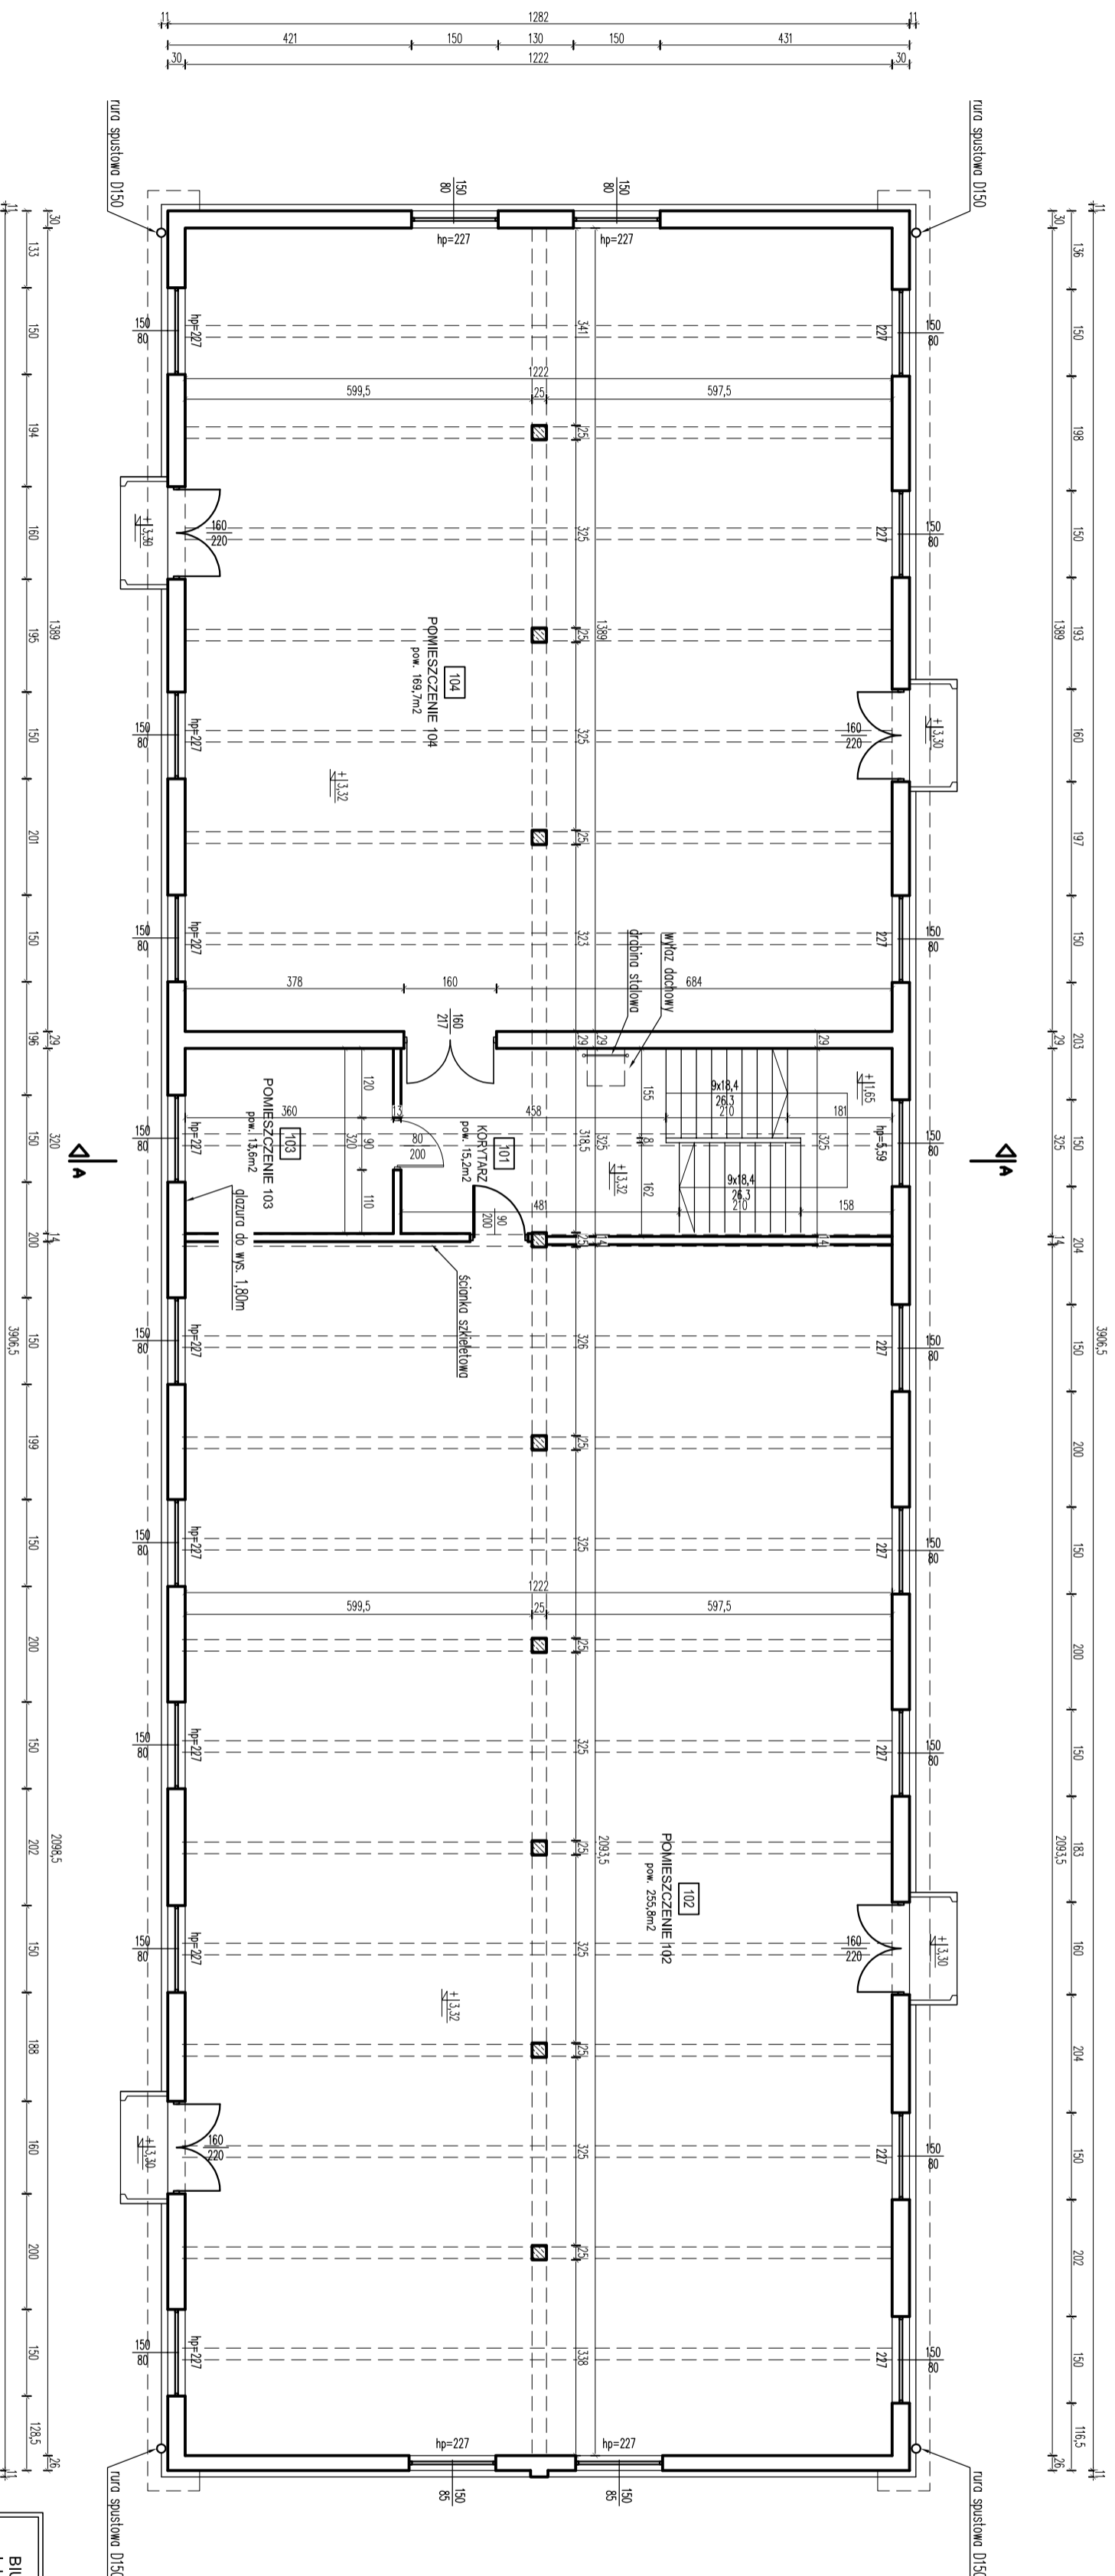

UWAGI:
 - Wszystkie otwory okienne wyposażone są od zewnątrz w kraty stalowe.
 - Otwory balkonowe wyposażone są od wewnątrz w kraty stalowe.

BURO PROJEKTÓW I USŁUG INWESTYCYJNYCH Łódź, ul. Wólczańska 27 tel. (042) 632-36-29		FILAR S.C. 	
Inwestor: Łódźki Urząd Wojewódzki, w Łodzi Adres: Łódź, ul. Frickowska 104	Temat: PRZEBUDOWA I ROZBUDOWA BUDYNKU MASAŻNOCYFICZNEGO ZE ZMIANĄ SPOSOBU UŻYTKOWANIA NA WOLEWODZKI MAGAZYN PRZEWODOWODZIOWY Łódź, ul. Łpowa 40, dz. 121/22 obr. P-20	Tytuł rysunku: RZUT PIĘTRA	Data: listopad 2019
Forma: Projekt budowlany	Branża: Inżynieria	Projektant: mgr inż. Maciej Węszorek	Skala: 1:100
Asystent: mgr inż. Lukasz Dudek	Wykonawca: mgr inż. Lukasz Dudek	Data: ---	Stan: ---
Podpis: mgr inż. Robert Gardziółek	Wykonawca: mgr inż. Lukasz Dudek	Data: ---	Stan: ---
Numer projektu: 003	Numer rysunku: ---	Data: ---	Stan: ---