
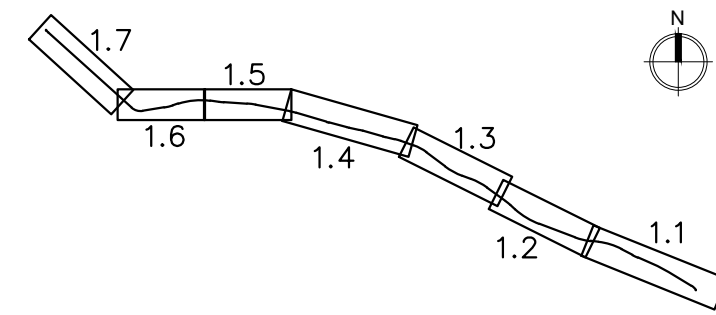


Legenda:

- Istniejące granice działek
- Projektowana oś drogi wraz z kilometracją
- Projektowana krawężń drogi tłuczniowej
- Projektowana krawężń pobocza tłuczniowego
- Projektowane poszerzenie drogi tłuczniowej
- Projektowana skarpa
- Projektowana rura fi 400
- Projektowane spadki poprzeczne
- Miejsce badania geotechnicznego
- Projektowana nawierzchnia bitumiczna
- Projektowane utwardzenie z kostki kamiennej
- Projektowana krawężń jezdni zjazdu
- Projektowana krawężń pobocza zjazdu
- Projektowane spadki podłużne

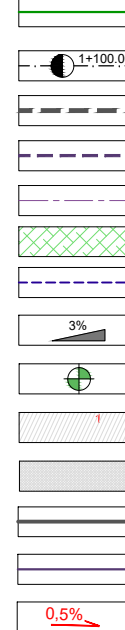

P.U.P.I. PLAN Sp. z o.o. 65-849 Zielona Góra, ul. Browarna 1 601 403 727				
ZADANIE: PRZEBUDOWA DRUGI POŻAROWEJ NR 12 W NADLEŚNICTWIE PRZYTOK				
ADRES: RYSUNEK: PROJEKT ZAGOSPODAROWANIA TERENU				
PROJEKTANT:	imię i nazwisko: Tech. Jerzy Bielski	uprawnienia: 05/05/26 spec. drogową	podpis:	skala: 1:500
ASYSTENT:				nr rys.: 1.2
SPRAWOZAJĄCY:	mgr inż. Jarosław Skulski	12/04/26 spec. drogową		