



STRAŻNICA Z WIEŻĄ OBSERWACYJNĄ
ELEWACJA PÓŁNOCNO-ZACHODNIA
skala 1:75

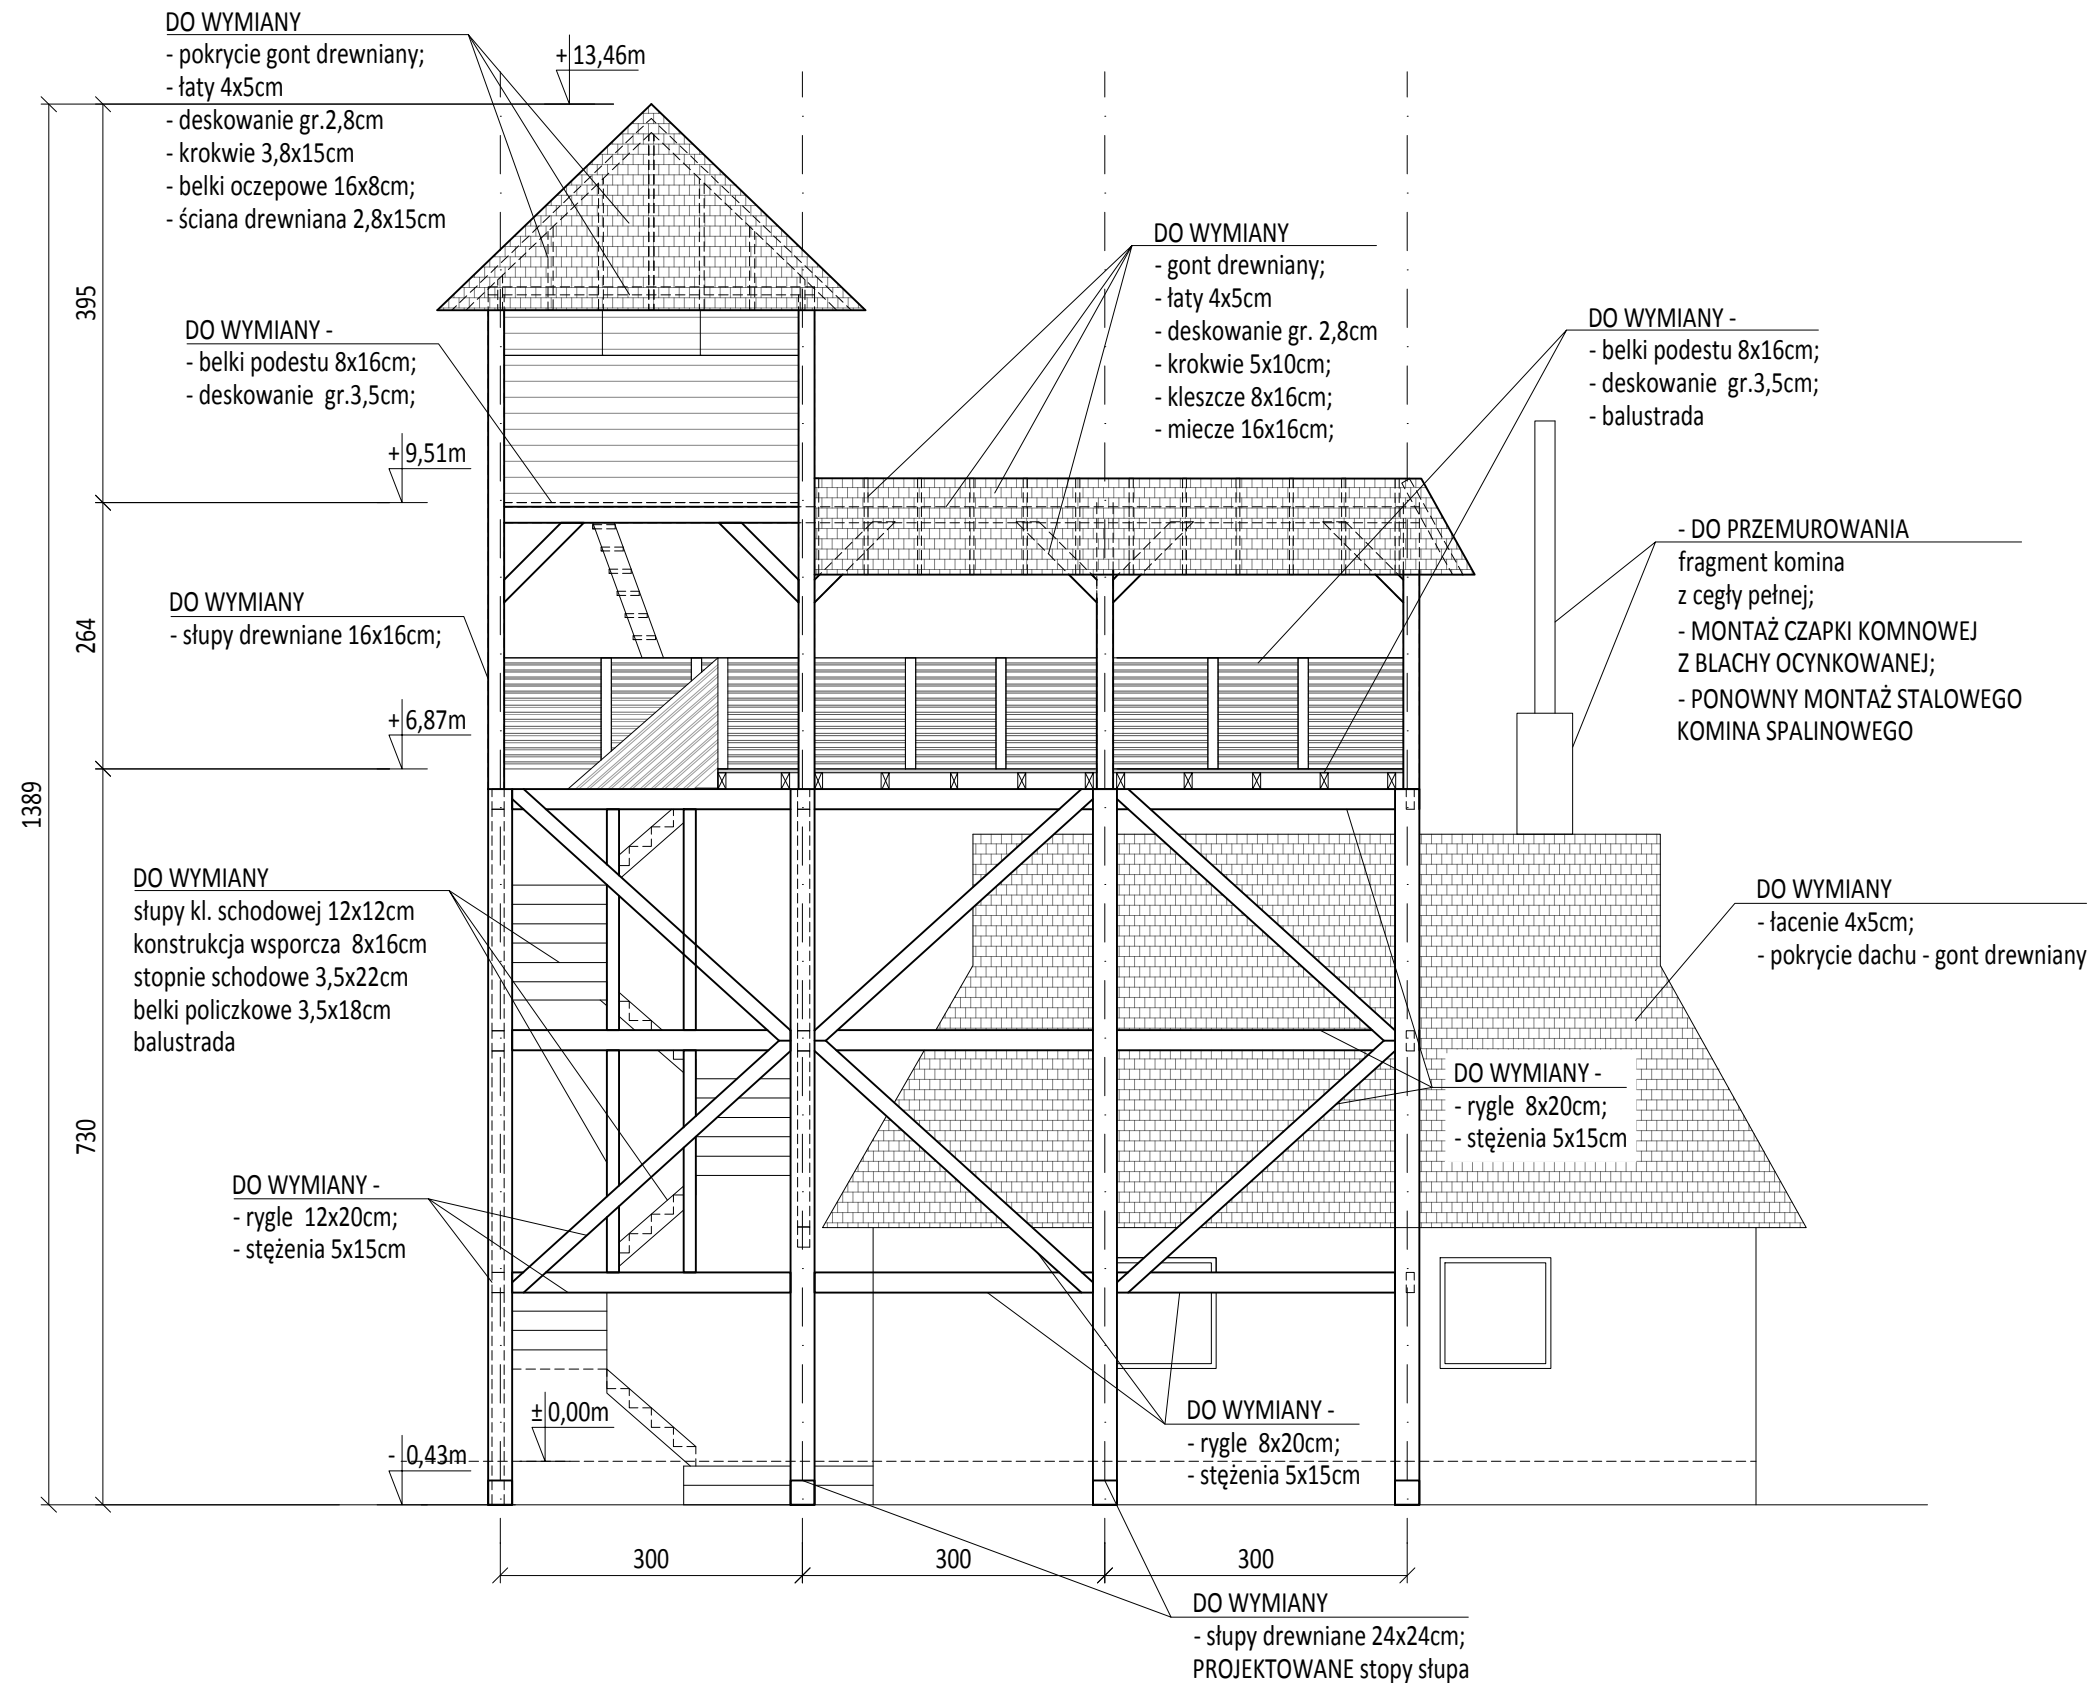

 BESTPROJEKT USŁUGI PROJEKTOWE I WYKONAWCZE MGR INŻ. ADAM KOTARSKI	
ul. Łużycka 4, 72-006 Mierzyn NIP: 858 172 97 86 REGON: 367226180	ul. Mickiewicza 7, 70-383 Szczecin tel. +48 502 897 355 biuro@bprojekt.pl
Nazwa inwestycji: Dokumentacja techniczna z obmiarem i kosztorysem inwestorskim w celu realizacji zamierzenia pn.: "Poprawa efektywności energetycznej, usprawnienie systemu oczyszczania ścieków, modernizacja zaplecza dydaktycznego infrastruktury Regionalnej Dyrekcji Ochrony Środowiska w Szczecinie wraz z przygotowaniem terenu pod budowę Ośrodka Rehabilitacji Dzikich Zwierząt" ZADANIE - OPRACOWANIE DOKUMENTACJI NA ROBOTY BUDOWLANO-REMONTOWE BUDYNKU STRAŻNICY ORAZ OBIEKTÓW MAŁEJ ARCHITEKTURY I ZAGOSPODAROWANIA TERENU	
Lokalizacja inwestycji: Działka 585/4, 585/5, 15/2 obręb Węgornik, gm. Police, pow. policki, woj. zachodniopomorskie	
Nazwa rysunku: STRAŻNICA Z WIEŻĄ OBSERWACYJNĄ ELEWACJA PÓŁNOCNO-ZACHODNIA	
Projektant: mgr inż. arch. Iga Gontarz 11/ZPOIA/OOK/2013	Podpis:
Projektant: mgr inż. Adam Kotarski ZAP/0148/POOK/13	Podpis:
Branża: Ogólnobudowlana	Faza projektu: PB-W
Skala rysunku: 1:75	Data opracowania: 12.2019
ROZPOWSZECZANIE I POWIELANIE DOKUMENTACJI LUB JEJ CZĘŚCI BEZ ZGODY AUTORA JEST ZABRONIONE Dz.U.24/1994, poz.83 Art. 115-118	Nr rysunku: 1.8