


STRAŻNICA Z WIEŻĄ OBSERWACYJNĄ  
RZUT WIEŻBY DACHOWEJ STRAŻNICY  
skala 1:50

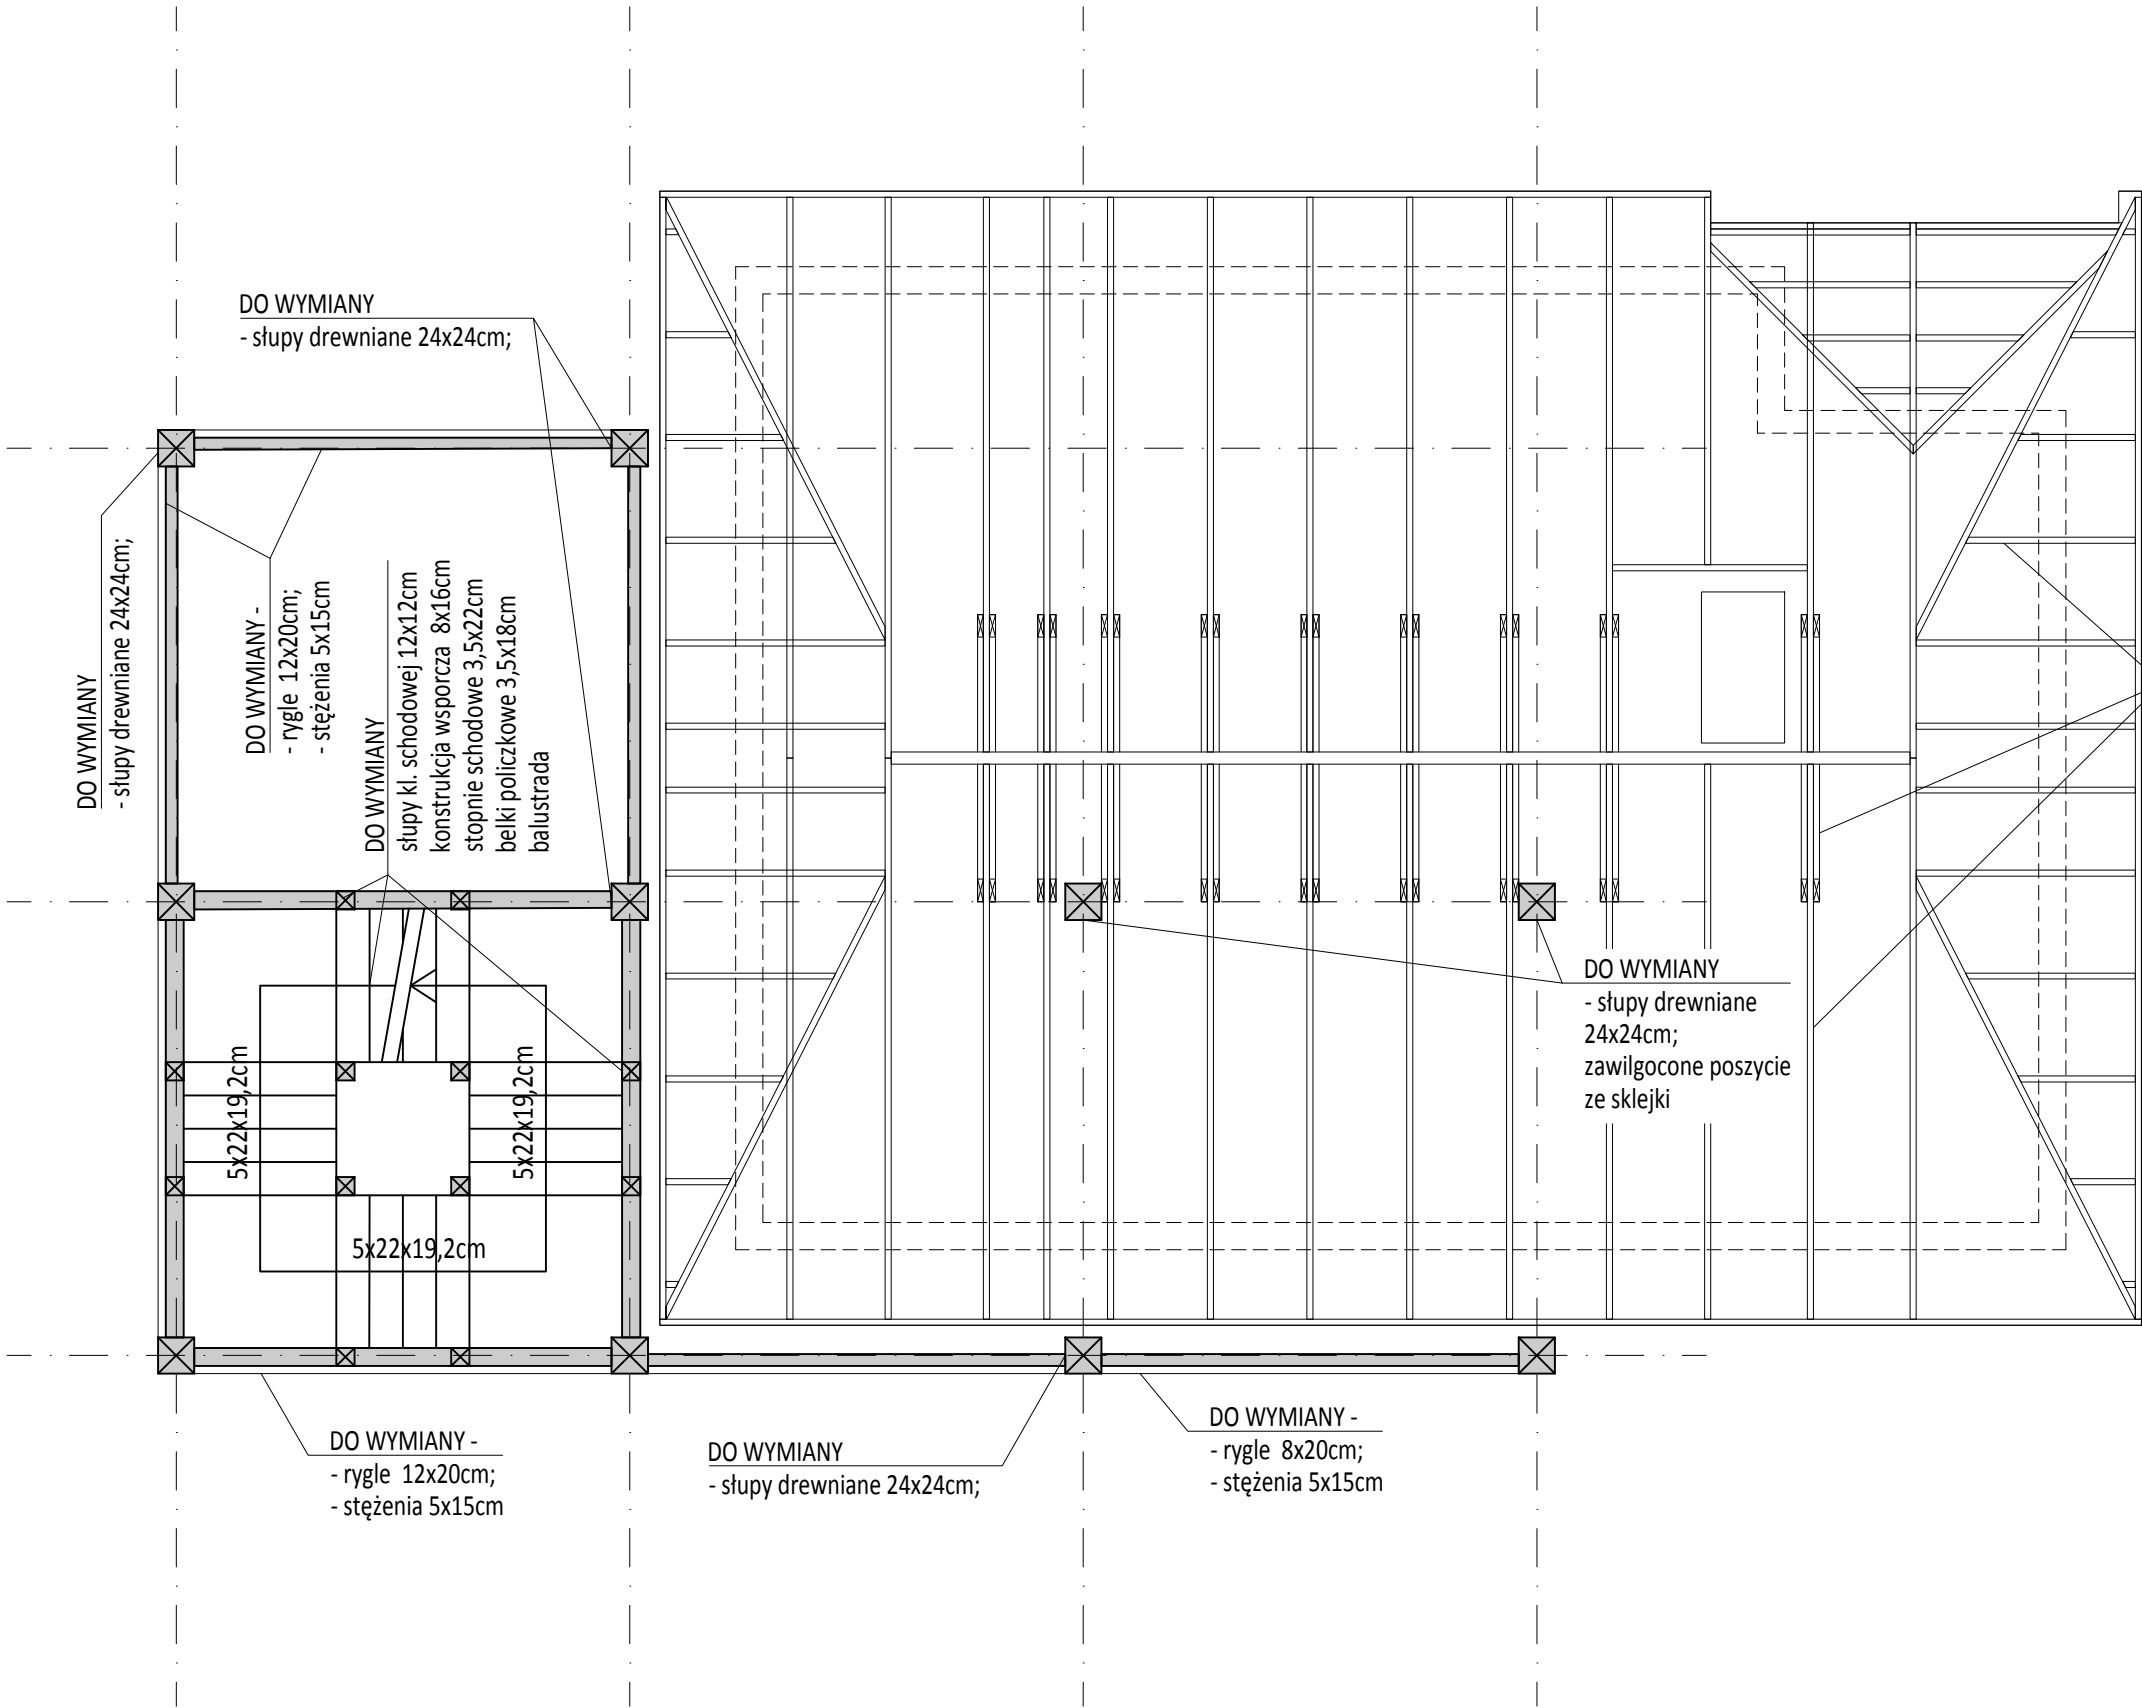

<div><div></div><div><div>BESTPROJEKT</div><div>USŁUGI PROJEKTOWE I WYKONAWCZE</div><div>MGR INŻ. ADAM KOTARSKI</div></div></div>	
<div><div><div>ul. Łużycka 4, 72-006 Mierzyn</div><div>NIP: 858 172 97 86</div><div>REGON: 367226180</div></div><div><div>ul. Mickiewicza 7, 70-383 Szczecin</div><div>tel. +48 502 897 355</div><div>biuro@bprojekt.pl</div></div></div>	
<div><div>Nazwa inwestycji:</div><div>Dokumentacja techniczna z obmiarem i kosztorysem inwestorskim w celu realizacji zamierzenia pn.: "Poprawa efektywności energetycznej, usprawnienie systemu oczyszczania ścieków, modernizacja zaplecza dydaktycznego infrastruktury Regionalnej Dyrekcji Ochrony Środowiska w Szczecinie wraz z przygotowaniem terenu pod budowę Ośrodka Rehabilitacji Dzikich Zwierząt"</div><div>ZADANIE - OPRACOWANIE DOKUMENTACJI NA ROBOTY BUDOWLANO-REMONTOWE BUDYNKU STRAŻNICY ORAZ OBIEKTÓW MAŁEJ ARCHITEKTURY I ZAGOSPODAROWANIA TERENU</div></div>	
<div><div>Lokalizacja inwestycji:</div><div>Działka 585/4, 585/5, 15/2 obręb Węgornik, gm. Police, pow. policki, woj. zachodniopomorskie</div></div>	
<div><div>Nazwa rysunku:</div><div>STRAŻNICA Z WIEŻĄ OBSERWACYJNĄ RZUT WIEŻBY DACHOWEJ STRAŻNICY</div></div>	
<div><div>Projektant:</div><div>mgr inż. arch. Iga Gontarz 11/ZPOIA/OOK/2013</div></div>	<div><div>Podpis:</div><div></div></div>
<div><div>Projektant:</div><div>mgr inż. Adam Kotarski ZAP/0148/POOK/13</div></div>	<div><div>Podpis:</div><div></div></div>
<div><div>Branża:</div><div>Ogólnobudowlana</div></div>	<div><div>Faza projektu:</div><div>PB-W</div></div>
<div><div>Skala rysunku:</div><div>1:50</div></div>	<div><div>Data opracowania:</div><div>12.2019</div></div>
<div><div>ROZPOWSZECZANIE I POWIELANIE DOKUMENTACJI LUB JEJ CZĘŚCI BEZ ZGODY AUTORA JEST ZABRONIONE Dz.U.24/1994, poz.83 Art. 115-118</div></div>	<div><div>Nr rysunku:</div><div>1.3</div></div>