



ZADASZENIE PRZY MIEJSCU NA OGNISKO
RZUT KONSTRUKCJI ZADASZENIA
skala 1:50

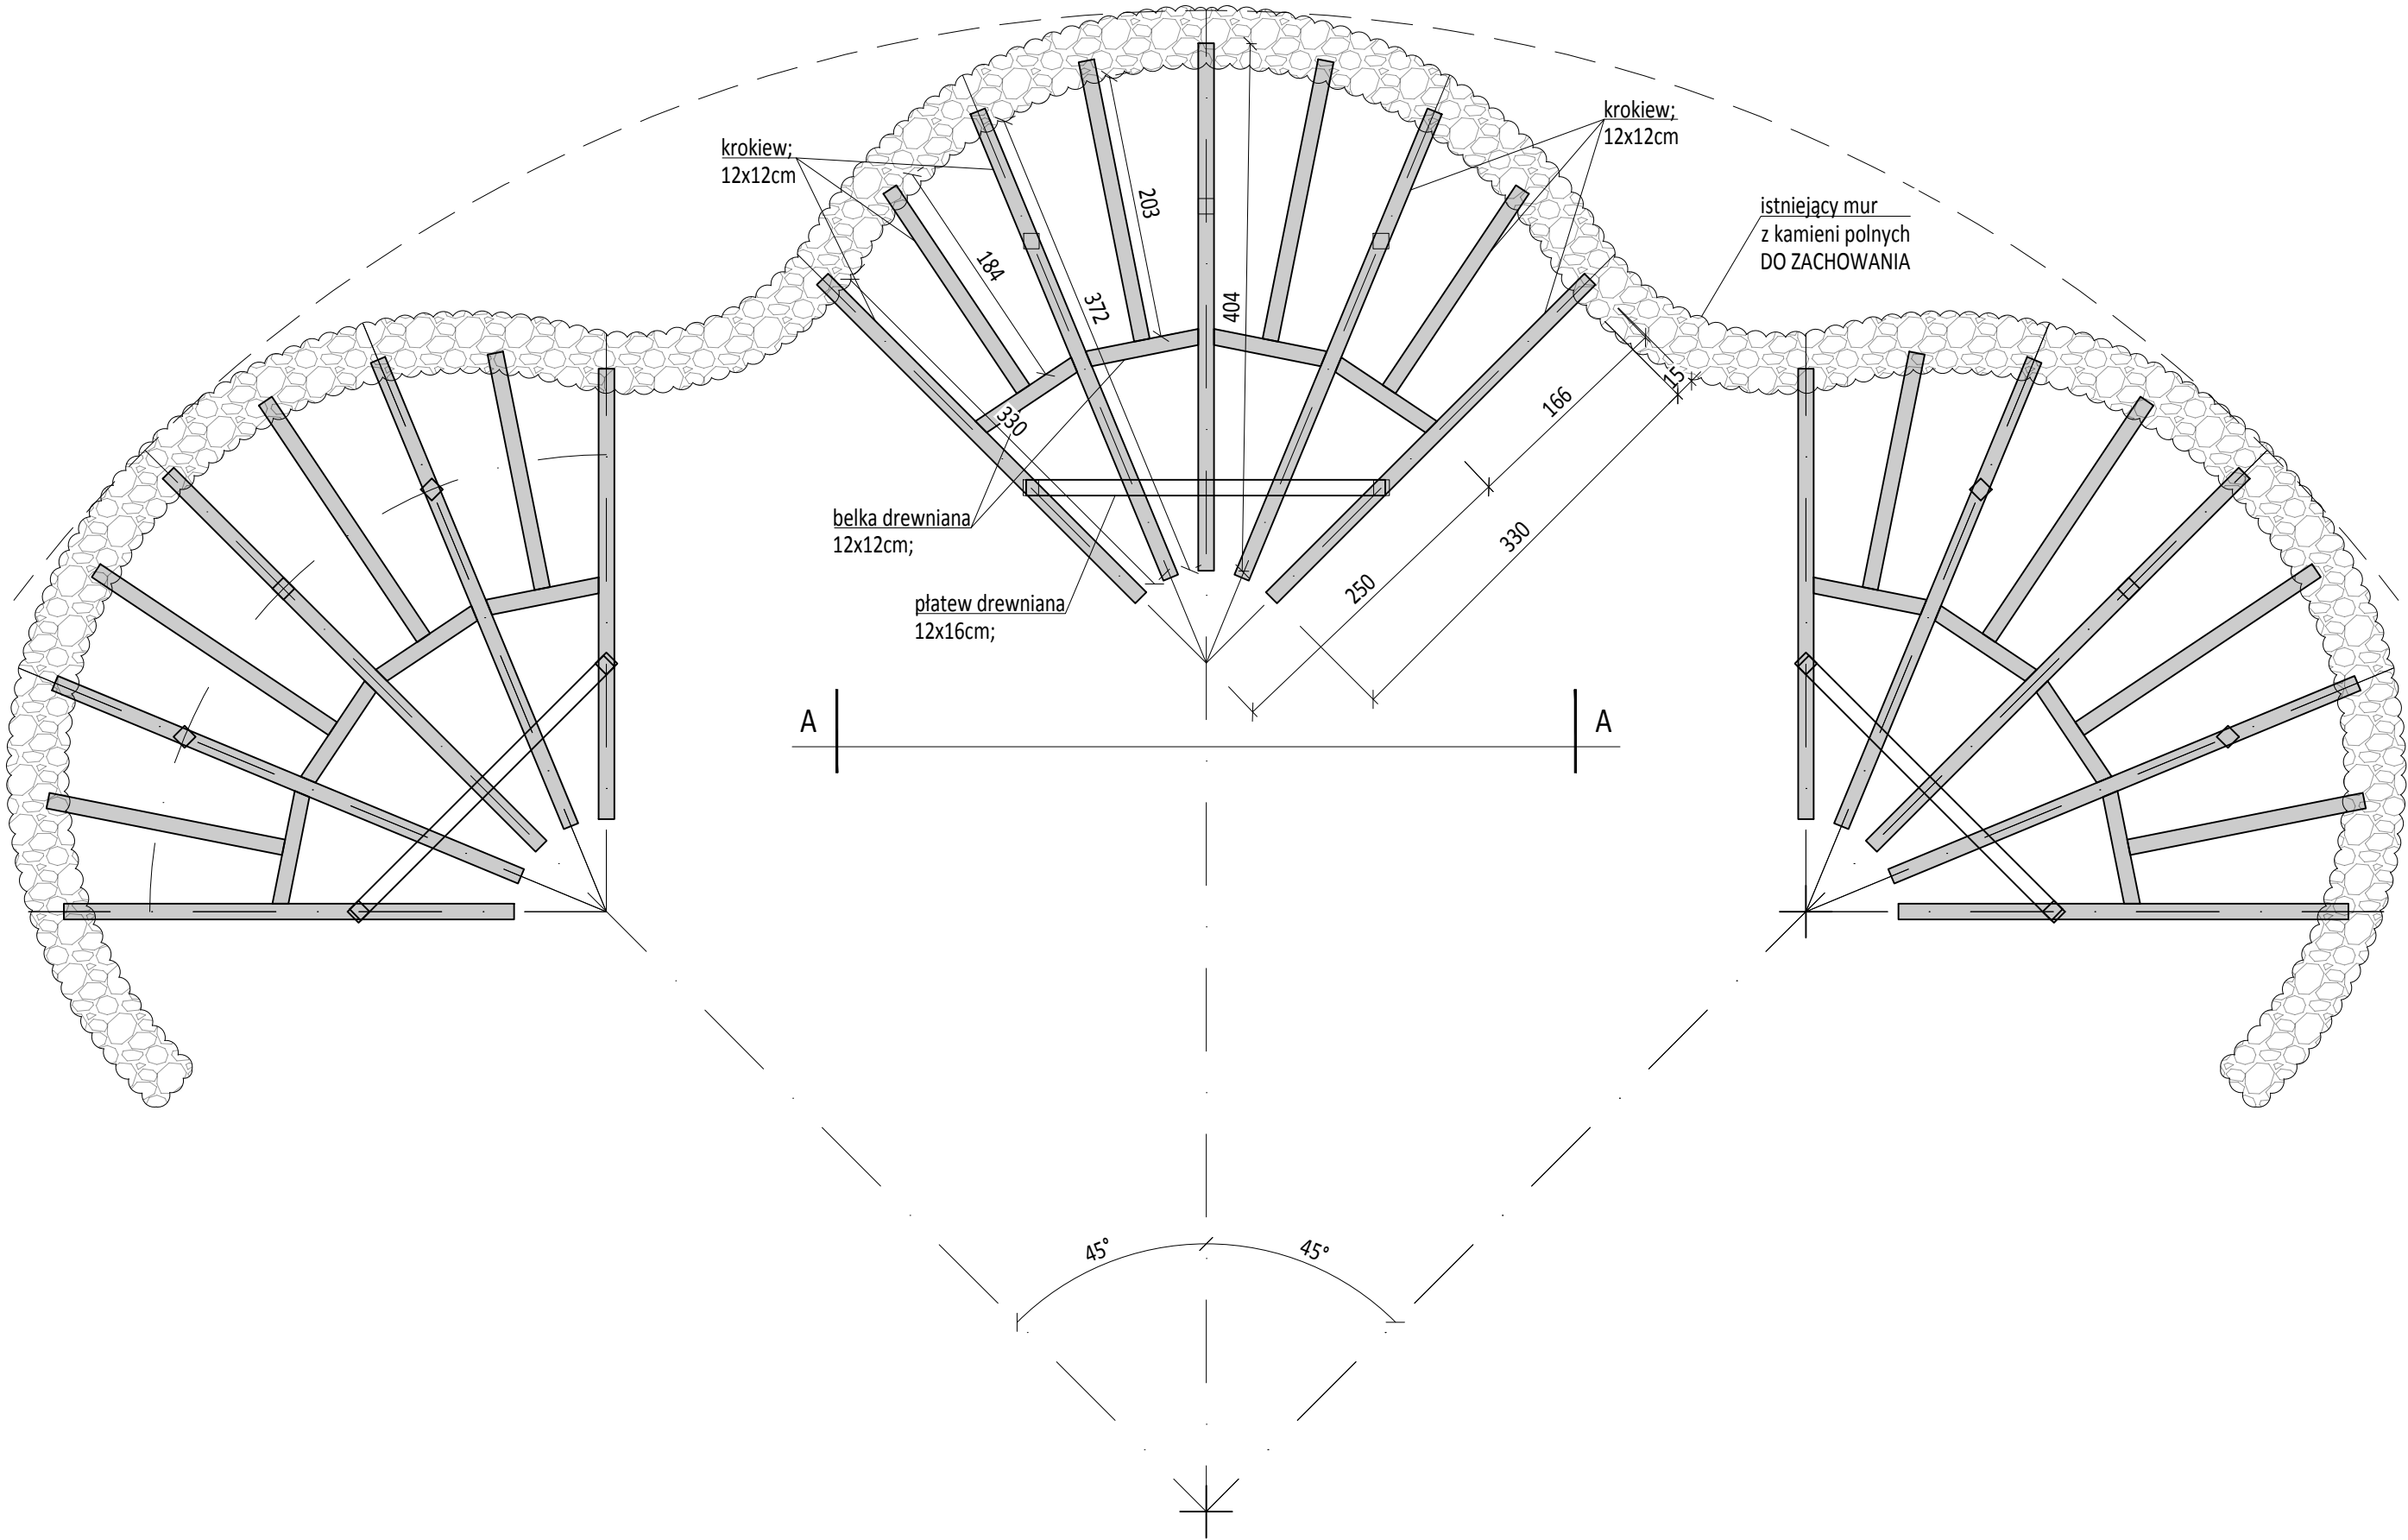



BESTPROJEKT

USŁUGI PROJEKTOWE I WYKONAWCZE

MGR INŻ. ADAM KOTARSKI

ul. Łużycka 4, 72-006 Mierzyn

NIP: 858 172 97 86

REGON: 367226180

ul. Mickiewicza 7, 70-383 Szczecin

tel. +48 502 897 355

biuro@bprojekt.pl

Nazwa inwestycji:

Dokumentacja techniczna z pomiarem i kosztorysem inwestycyjnym w celu realizacji zamierzenia pn.: "Poprawa efektywności energetycznej, usprawnienie systemu oczyszczania ścieków, modernizacja zaplecza dydaktycznego infrastruktury Regionalnej Dyrekcji Ochrony Środowiska w Szczecinie wraz z przygotowaniem terenu pod budowę Ośrodka Rehabilitacji Dzikich Zwierząt"

ZADANIE - OPRACOWANIE DOKUMENTACJI NA ROBOTY BUDOWLANO-REMONTOWE BUDYNKU STRAŻNICY ORAZ OBIEKTÓW MAŁEJ ARCHITEKTURY I ZAGOSPODAROWANIA TERENU

Lokalizacja inwestycji:

Działka 585/4, 585/5, 15/2 obręb Węgornik, gm. Police, pow. policki, woj. zachodniopomorskie

Nazwa rysunku:

ZADASZENIE PRZY MIEJSCU NA OGNISKO
RZUT KONSTRUKCJI ZADASZENIA

Projektant:

mgr inż. arch. Iga Gontarz
11/ZPOIA/OOK/2013

Podpis:

Projektant:

mgr inż. Adam Kotarski
ZAP/0148/POOK/13

Podpis:

Branża:

Ogólnobudowlana

Faza projektu:

PB-W

Skala rysunku:

1:50

Data opracowania:

12.2019

ROZPOWISZCZENIEM I POWIELANIE DOKUMENTACJI LUB JEJ CZĘŚCI BEZ ZGODY AUTORA JEST ZABRONIONE
Dz.U.24/1994, pol.83 Art. 115-118

Nr rysunku:

2.4