



RZUT PARTERU

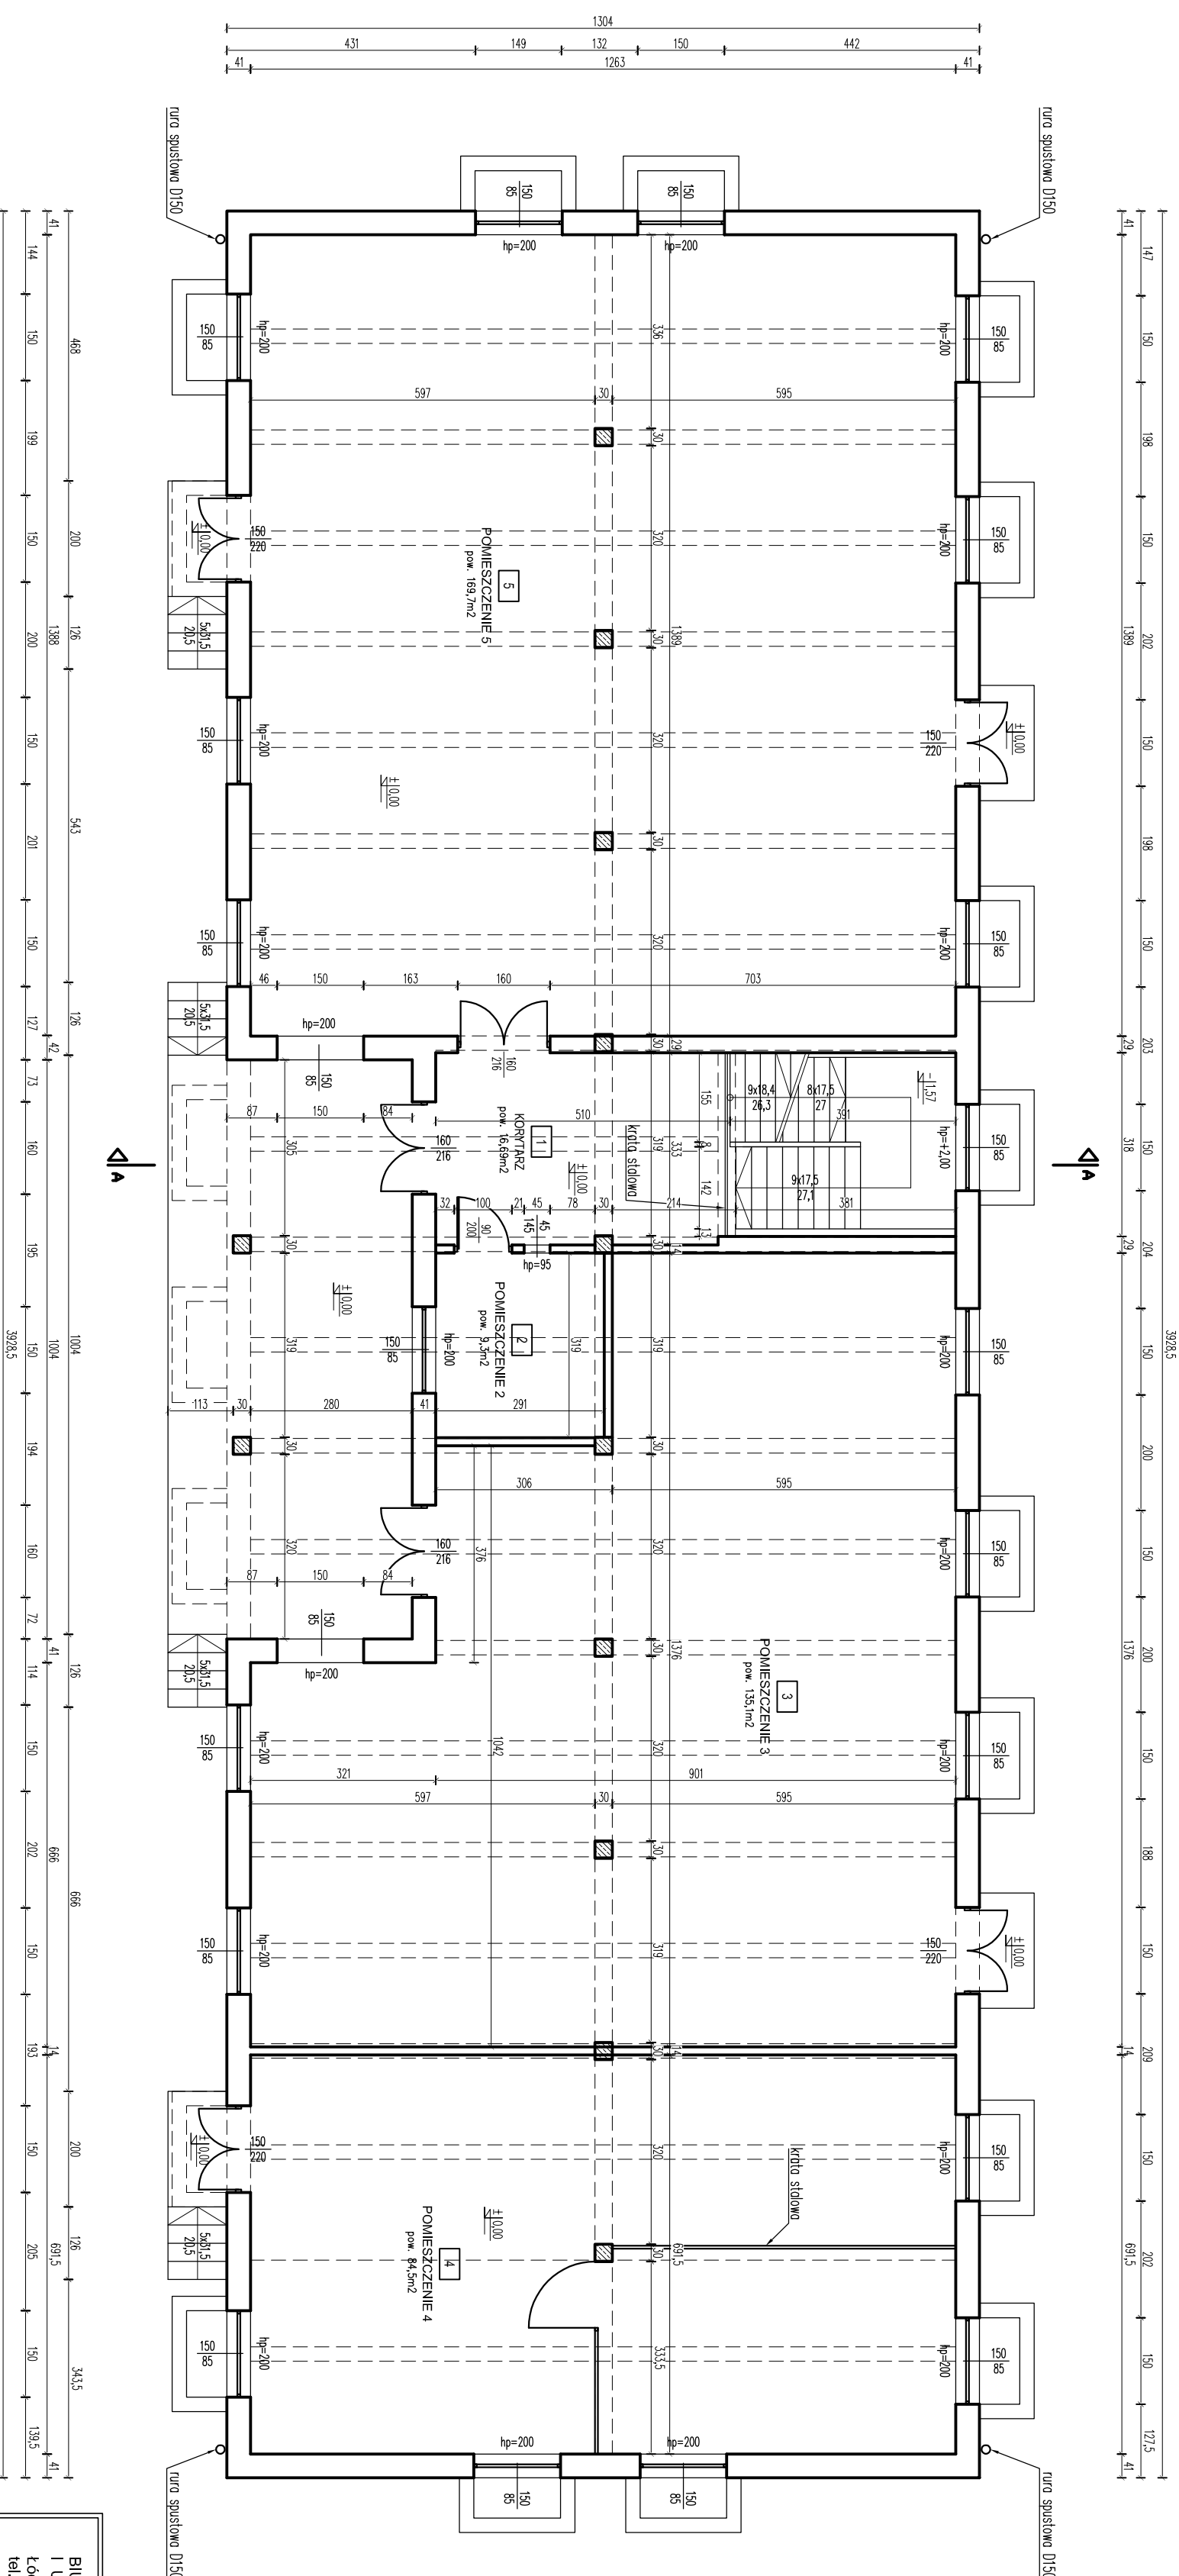

UWAGI:
-Wszystkie otwory okienne wyposażone są od zewnątrz w kraty siłowe.

BIURO PROJEKTÓW I USŁUG INWESTYCYJNYCH Łódź, ul. Włodzkańska 27 tel. (042) 632-36-29		FILAR S.C. 	
Inwestor: Łódźki Urząd Wojewódzki, w Łodzi Adres: Łódź, ul. Piotrkowska 104	Temat: PRZEBUDOWA I ROZBUDOWA BUDYNKU MAGAZYNOWEGO ZE ZMIANĄ SPOSOBU UŻYTKOWANIA NA WOLEWODZKI MAGAZYN PRZECIWPOMODZIOWY	Tytuł: RZUT PARTERU	Data: listopad 2019
Projekt: mgr inż. Maciej Wiczorek	Wykonanie: mgr inż. Maciej Wiczorek	Status: 00	Skala: 1:100
Asystent: mgr inż. Lukasz Dudek	Wykonanie: mgr inż. Lukasz Dudek	Status: 00	Symbol: 002
Projektant: mgr inż. Robert Gurdziśiak	Wykonanie: mgr inż. Robert Gurdziśiak	Status: 002	Symbol: 002