


PLAN ZAGOSPODAROWANIA TERENU

ISTNIEJĄCA BRAMA WJAZDOWA

3m szerokości

skala 1:1000

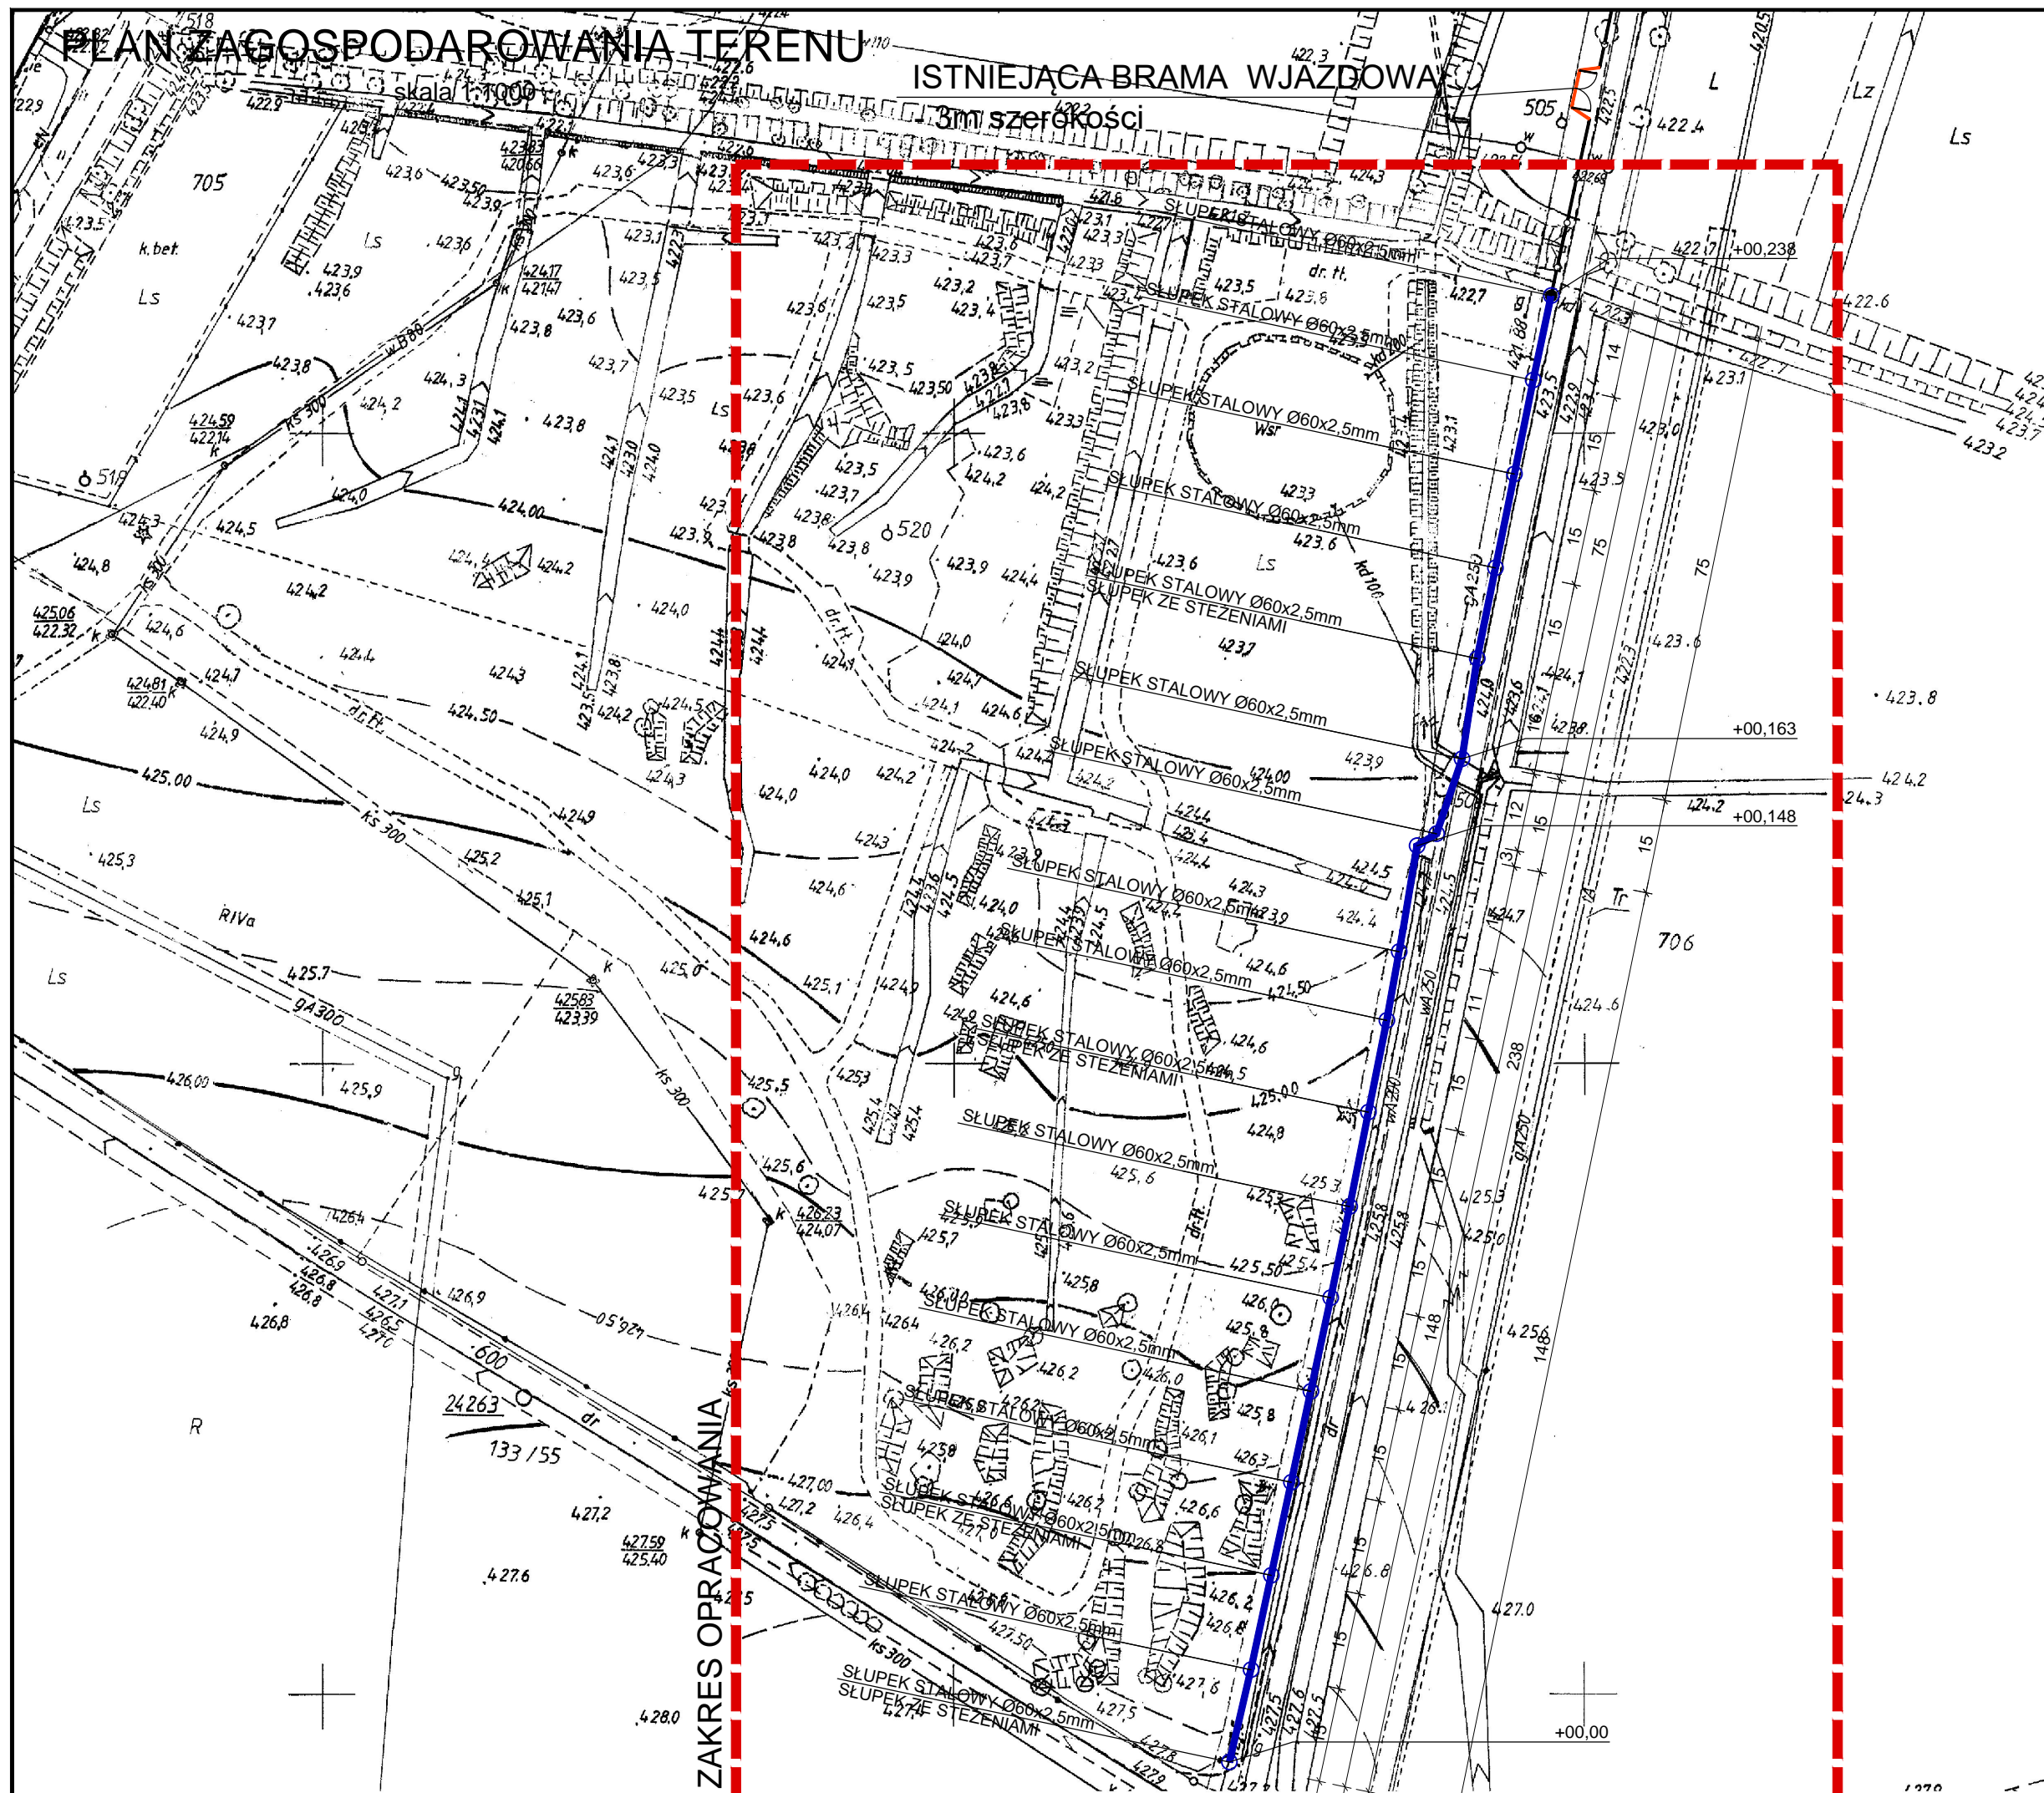

- MATERIAŁY:**
- SIATKA Z DRUTU OCYNKOWANEGO O WYM. 50/50mm POWLECZONA PROSZKIEM POLIESTROWYM
 - SŁUPKI STALOWE O ŚREDNICY 60mm I GRUBOŚCI ŚCIANKI 2,5mm POWLECZONE PROSZKIEM POLIESTROWYM
 - FUNDAMENTY POD SŁUPKI Z BETONU C16/20
- - - - ZAKRES OPRACOWANIA
— - PROJEKTOWANE OGRODZENIE
○ - PROJEKTOWANE SŁUPY OGRODZENIOWE

INWESTOR
LASY PAŃSTWOWE
 Leśny Bank Genów Kostrzyca
 58-535 Miłków nr 300

PROJEKT
 REMONT OGRODZENIA ZEWNĘTRZNEGO
 LEŚNY BANK GENÓW KOSTRZYCA
 58-535 Miłków nr 300

FAZA PROJEKT BUDOWLANY

JEDNOSTKA PROJEKTOWA

PROMAR SP. Z O.O.
 ul. Wolności 57
 58-500 JELENIA GÓRA

BRANŻA BUDOWLANA

PROJEKTANT	mgr inż. Andrzej Kuczowski nr upr. 2056/89 w specjalności konstrukcyjnej architektonicznej w ograniczonym zakresie
PROJEKTANT	
PROJEKTANT	
PROJEKTANT	

TREŚĆ RYSUNKU
PROJEKT ZAGOSPODAROWANIA TERENU
OGRODZENIE ZEWNĘTRZNE

NR MODYFIKACJI 00 DATA 30.08.2021 SKALA 1:1000

NR RYSUNKU **PZT-1**