



STAN DO ROZBIÓRKI

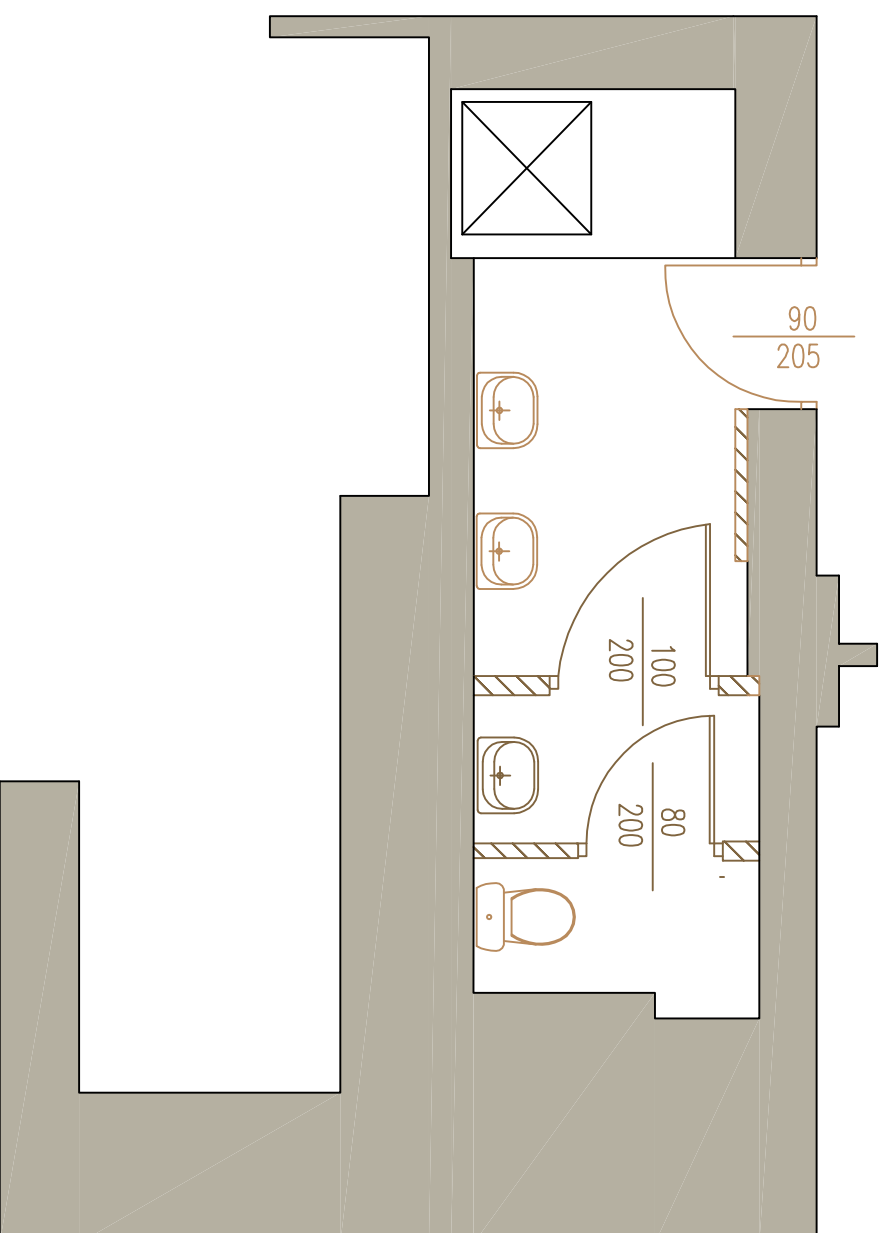

STAN ZAPROJEKTOWANY

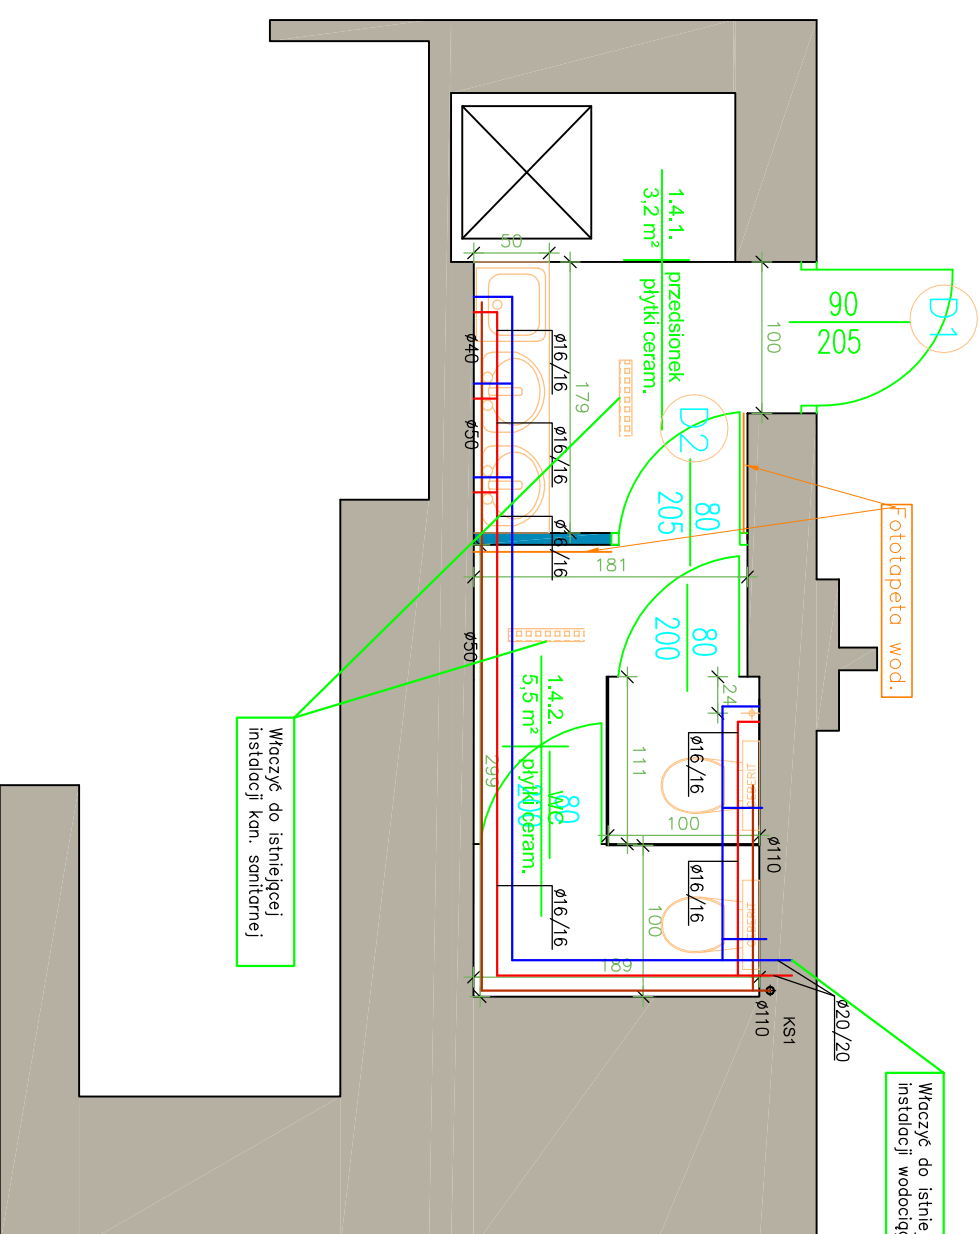


Uwagi:

- Wykonanie nowych płytek na posadzce oraz na ścianach do wysokości 2,10m
- Umywalki montowane pod blatowo z lekkim zechodzeniem blatu na średnice umywalki
- Wykonanie odpływów ściekowych liniowych
- Wykonać spadki posadzek w stronę odpływów liniowych
- Wykonać zawór czerpalny z słuchawką przysłuchową na wysokości 0,5m
- Wykonanie fototapety wodoodpornej - ostateczny wybór wzoru mójw w kwestii ustaleń Inwestora
- Wykonanie blatu na długość 50cm
- Instalacja sanitarna zaprojektowana w odrębnym opracowaniu
- Instalacja elektryczna zaprojektowana w odrębnym opracowaniu

- ściany istniejące
- ściany projektowane
- ściany do rozbicia
- elementy do usunięcia
- zestaw czerpalny z słuchawką przysłuchową ciepła zimna woda
- odpływ liniowy
- zlew techniczny
- dystrybutor wody
- grzejnik
- ścianki systemowe

WYSOKOŚĆ POMIĘSZCZEN:

- Wysokość do sufitu podwieszanego z kasetonów: 2,57m
- Wysokość do sufitu: 2,69m

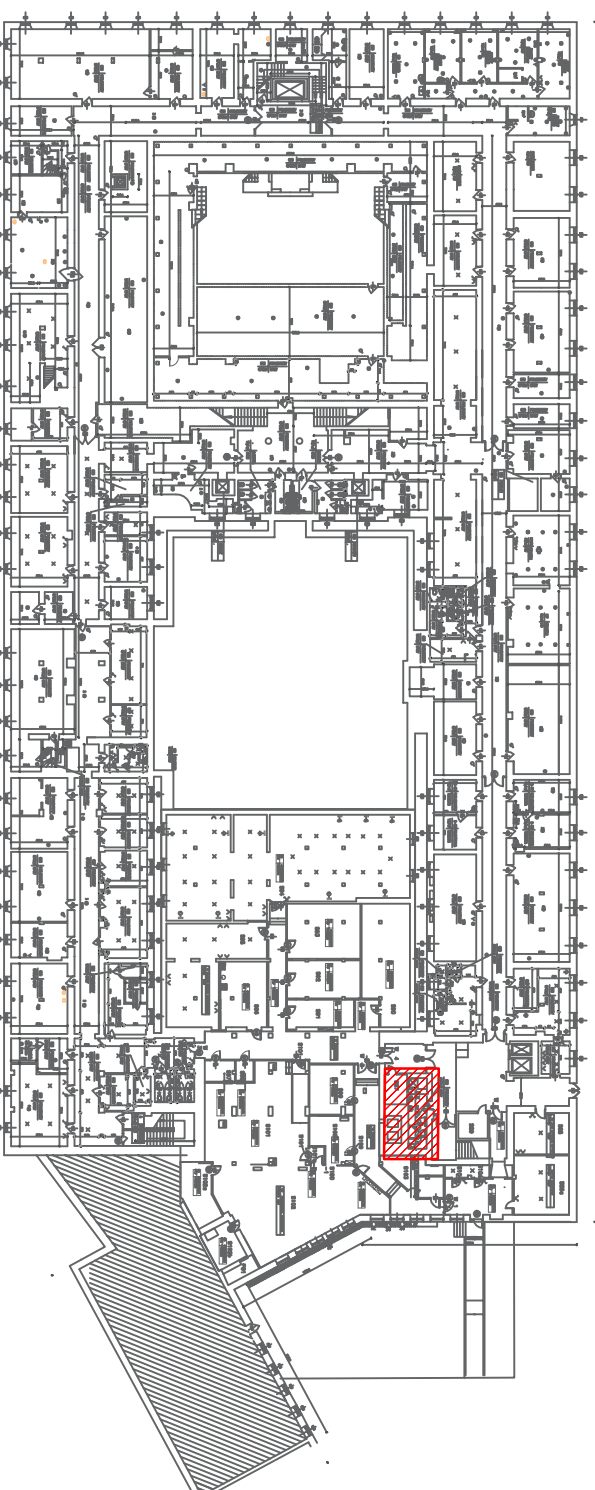

ŚREDNICE PODEJŚĆ KANALIZACYJNYCH	
UMYWALKA	Ø40mm PVC
ZLEWOZNYWAK	Ø50mm PVC
WANNA	Ø50mm PVC
PRALKA	Ø40mm PVC
MISKA USTERPOWA	Ø110mm PVC

OZNACZENIA WOD-KAN:

- INST. WODY ZIMNEJ
- INST. WODY CIEPŁEJ
- INST. KANALIZACJI SANITARNEJ
- PION KANALIZACJI SANITARNEJ
- ŚREDNICE PRZEWODÓW
- ŚREDNICE PRZEWODÓW

Centrum Rzeczoznawstwa Budowlanego Sp. z o.o.
 ul. Okozowa 82A lok. 19, 01-434 Warszawa
 tel: 0 22 490 42 10
CRB
 Sp. z o.o.

Nazwa inwestycji: WYKONANIE DOK. PROJEKTOWO-KOSZTOROWANEJ PRZEBUDOWY I MODERNIZACJI POMIĘSZCZEN SANITARNAJOWY I SOCJALNYCH W BUDYNKU MINISTERSTWA PRZEDSIĘBIORCZOŚCI I TECHNOLOGI PRZY PL. TRZEBCH KRZYŻY 3/5

Inwestor: SKARB PAŃSTWA - MINISTERSTWO PRZEDSIĘBIORCZOŚCI I TECHNOLOGI
 ul. Plac Trzech Krzyży 3/5, Warszawa

Nazwa rysunku: ŁAZIENKA 1/4

Skala: 1:50

Data: 11.12.2019r.

Projektant: mgr inż. Jacek Chalicki

Podpis: [Signature]

Opis: [Signature]

Sprowadzi: inż. Jacek Paplerowski

Nr rys.: 4

Upr.nr.: MAZ/04/POOS/09

Upr.nr.: MAZ/0187/POOS/06