


# PLAN ZAGOSPODAROWANIA TERENU

OBIEKT: BUDYNEK BIUROWO-MIESZKALNO-USLUGOWY

NADLEŚNICTWO LĘBORK, dz. 14/6 obr 7 LĘBORK

Skala : 1:500

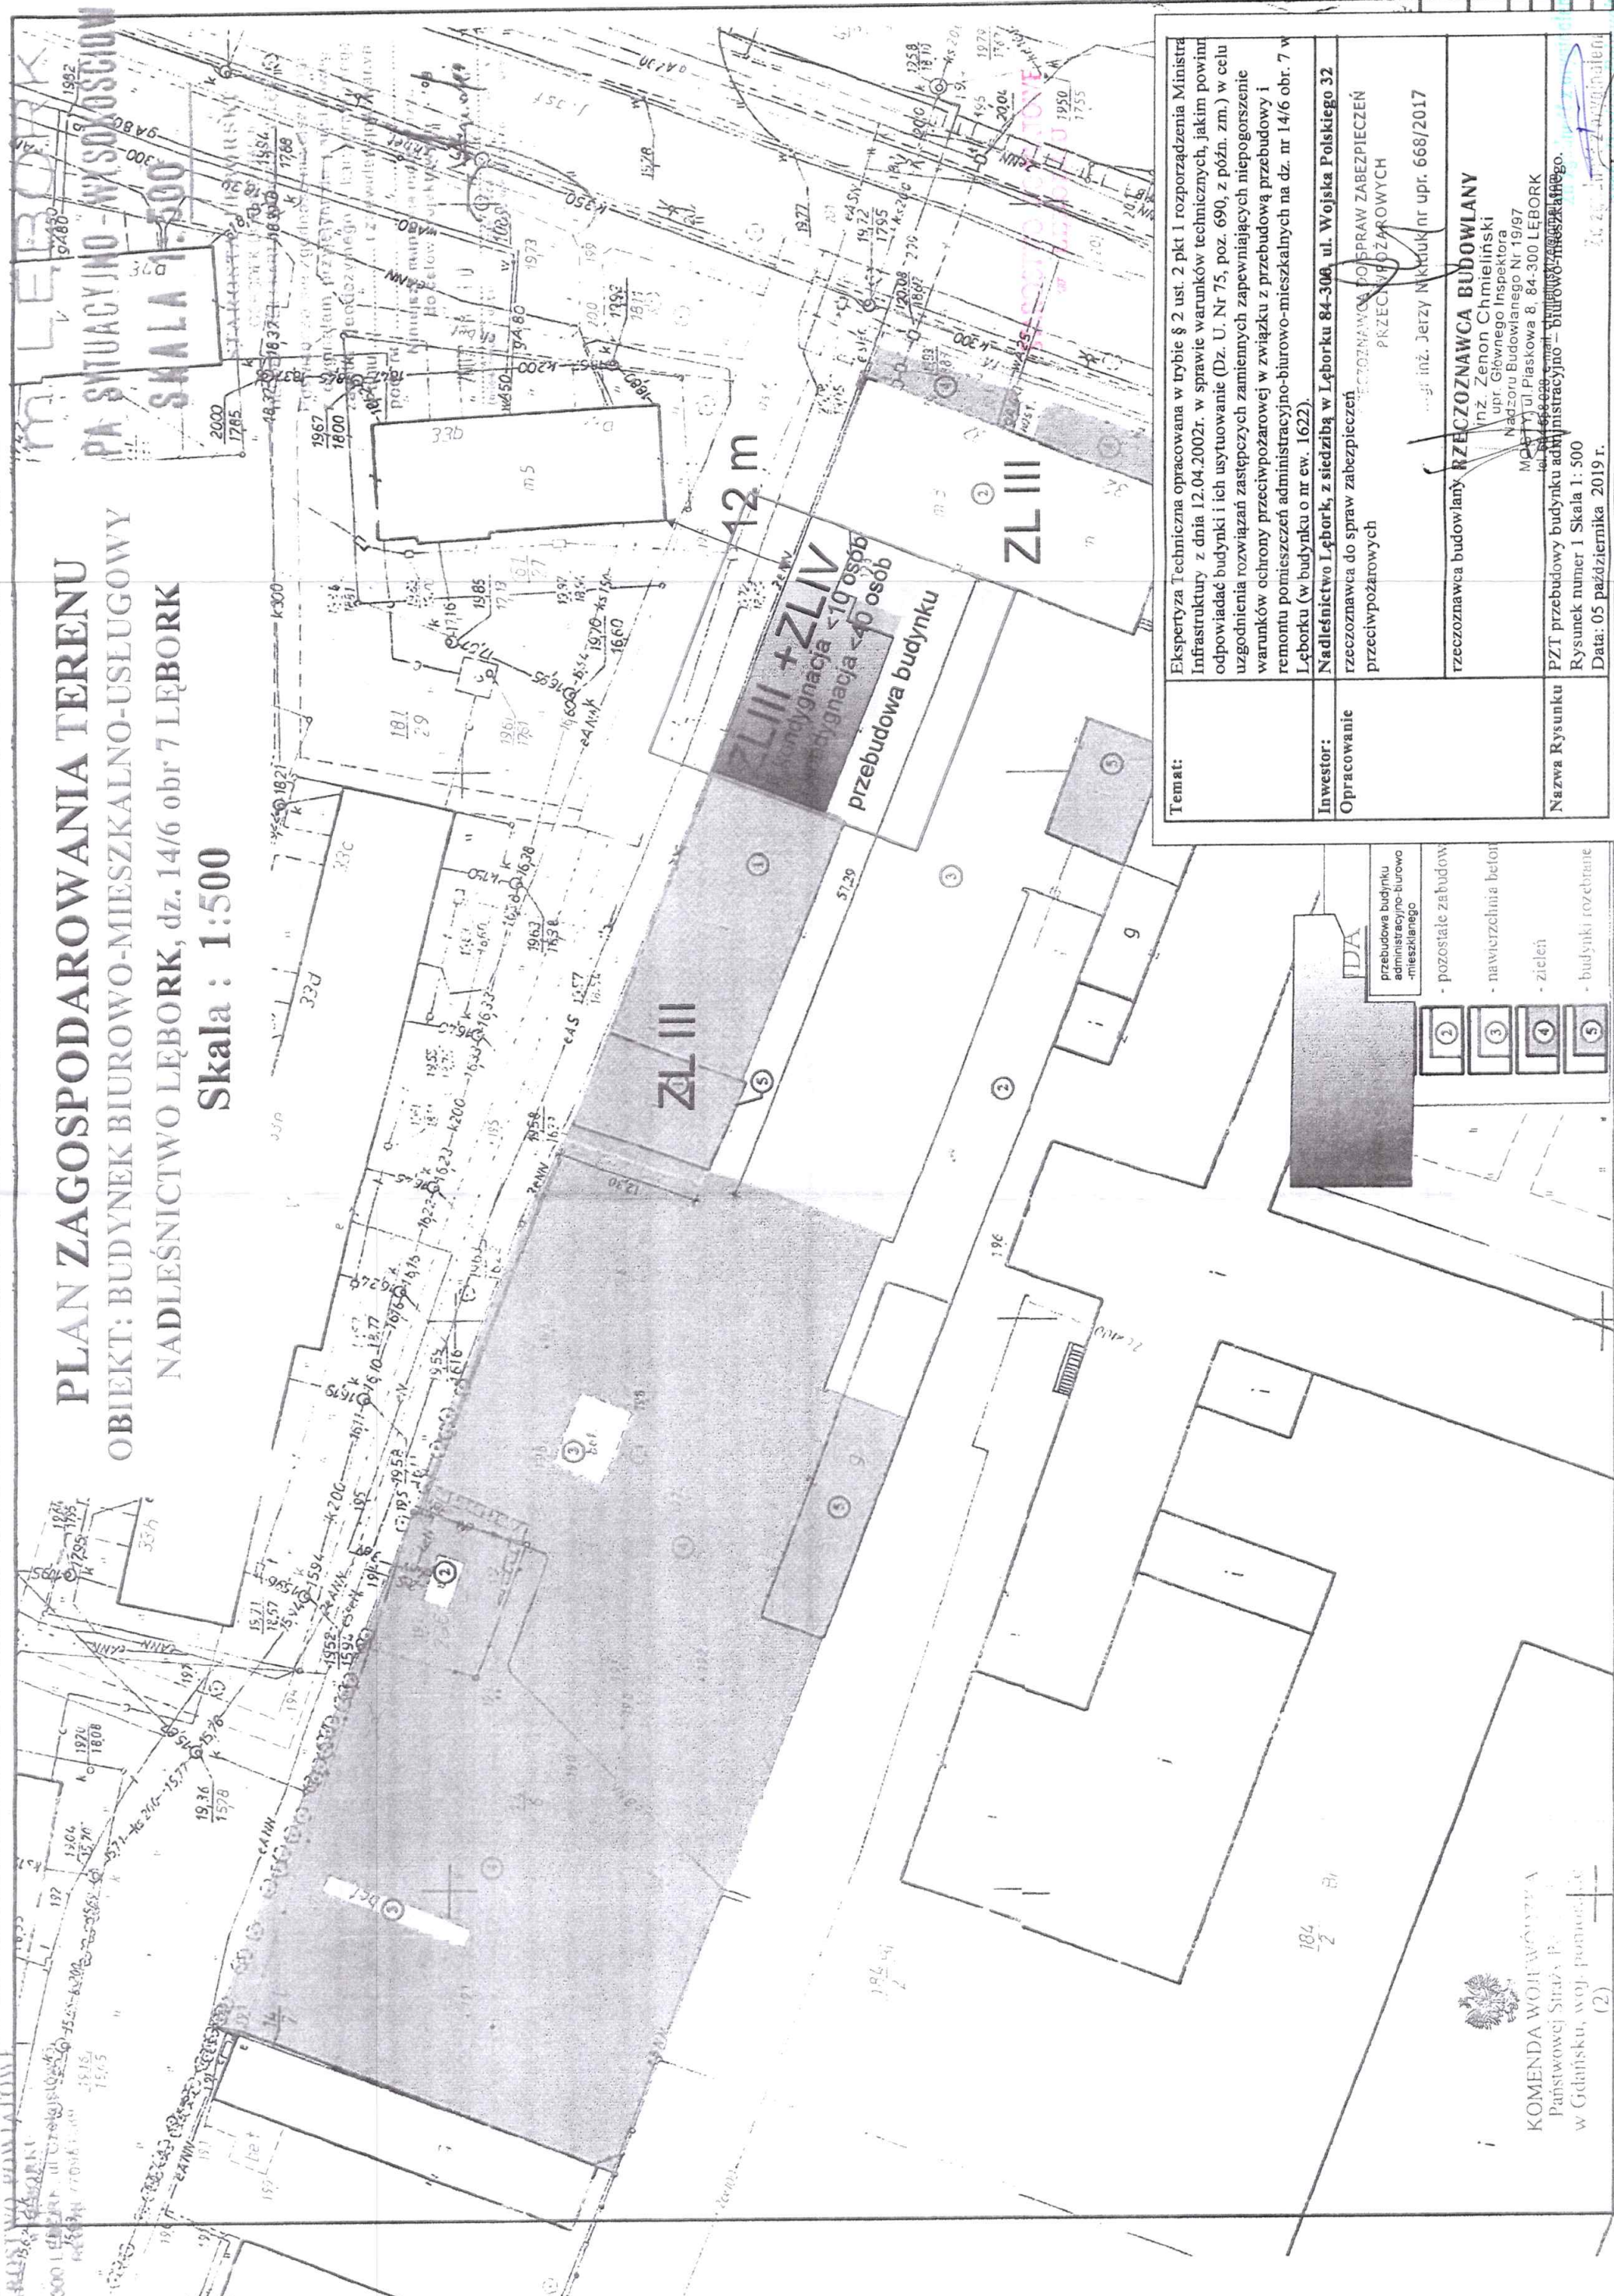

Temat:		Ekspertyza Techniczna opracowana w trybie § 2 ust. 2 pkt 1 rozporządzenia Ministra Infrastruktury z dnia 12.04.2002r. w sprawie warunków technicznych, jakim powinny odpowiadać budynki i ich usytuowanie (Dz. U. Nr 75, poz. 690, z późn. zm.) w celu uzgodnienia rozwiązań zastępczych zamiennych zapewniających nie pogorszenie warunków ochrony przeciwpożarowej w związku z przebudową przebudowy i remontu pomieszczeń administracyjno-biurowo-mieszkalnych na dz. nr 14/6 obr. 7 w Lęborku (w budynku o nr ew. 1622).
Inwestor:	Nadleśnictwo Lębork, z siedzibą w Lęborku 84-300, ul. Wojska Polskiego 32	rzeczoznawca budowlany RZECZOZNAWCA BUDOWLANY
Opracowanie	rzeczoznawca do spraw zabezpieczeń przeciwpożarowych PRZECIWPÓŻAROWYCH	inż. Zenon Chmieliński upr. Głównego Inspektora Nadzoru Budowlanego Nr 19/97 MOK ul. Piaskowa 8, 84-300 LĘBORK
Nazwa Rysunku	PZT przebudowy budynku administracyjno-biurowo-mieszkalnego.	Rysunek numer 1 Skala 1: 500
		Data: 05 października 2019 r.



KOMENDA WOJEWÓDZKA  
Państwowej Straży Pożarnej  
w Gdańsku, woj. pomorskie

(2)