
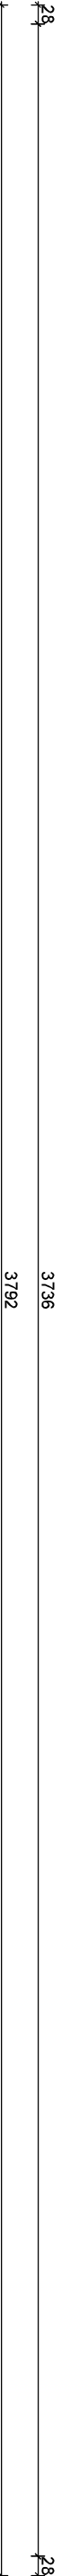


Połacie dachu			
Dach 2	Nr połaci	Nachylenie [°]	Powierzchnie [m²]
4			
			286,74

Powierzchnie dachów		
	Powierzchnie [m²]	Okapy [m]
Dachy	286,74	37,36

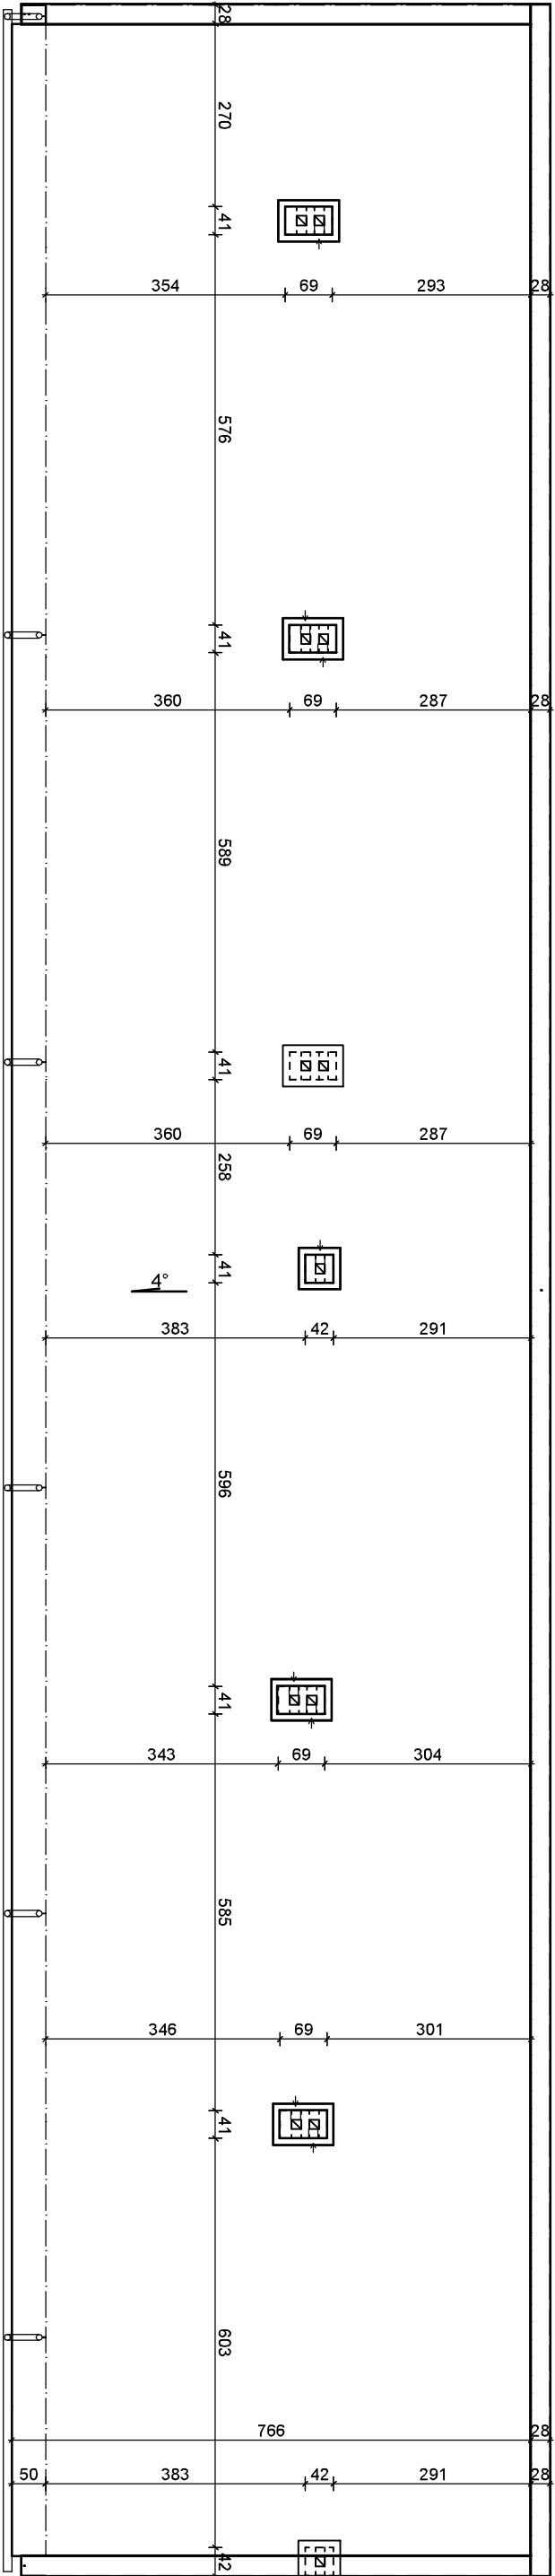

Pokrycie - papa termozgrzewalna

## Rzut dachu - inwentaryzacja 1:100

Remont budynku garażowego przy ul. Okopowej 2a w Lublinie, z robotami towarzyszącymi		
Inwestor: Skarb Państwa - Prokuratura Okręgowa w Lublinie, ul. Okopowa 2a, 20-950 Lublin		
Proj.: mgr inż. Piotr Józefczuk upr. bud. LUB/0240/POOK/08		br. konst. - budowlana
Rzut dachu - inwentaryzacja	Skala 1:100	09.2024 r. Rys. Nr B-02