




RZUT PARTERU

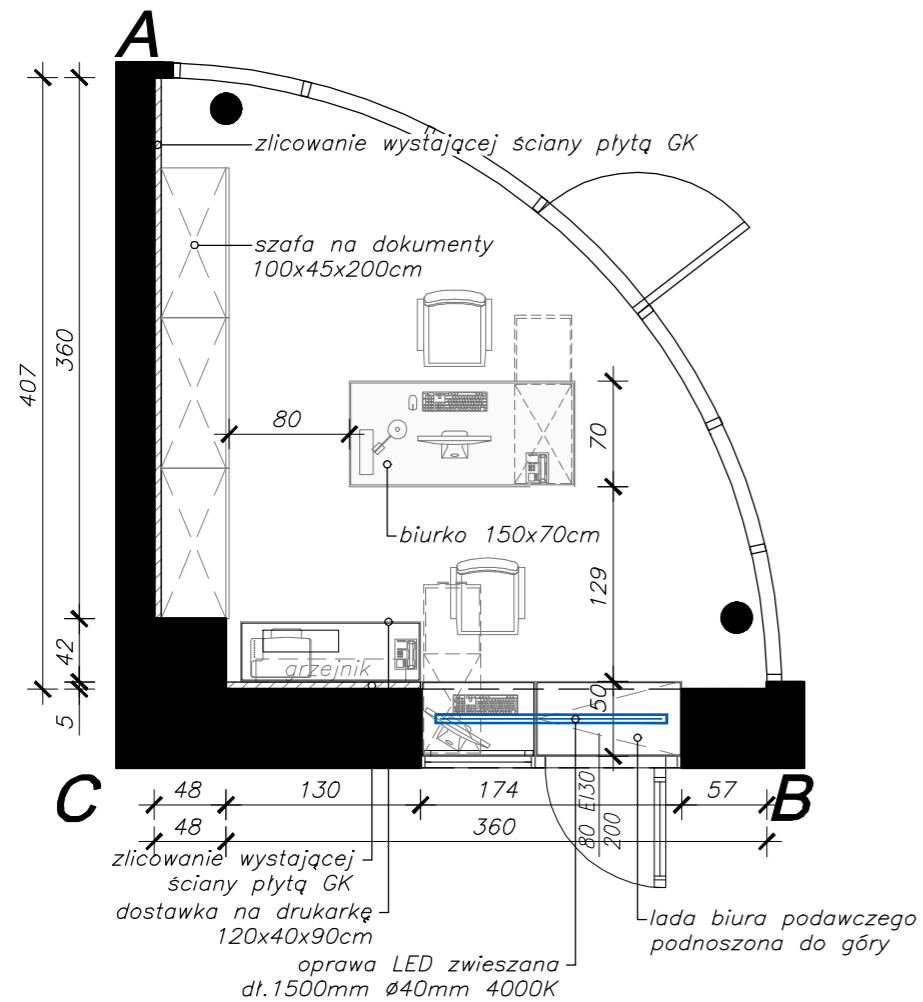


RZUT SUFITU

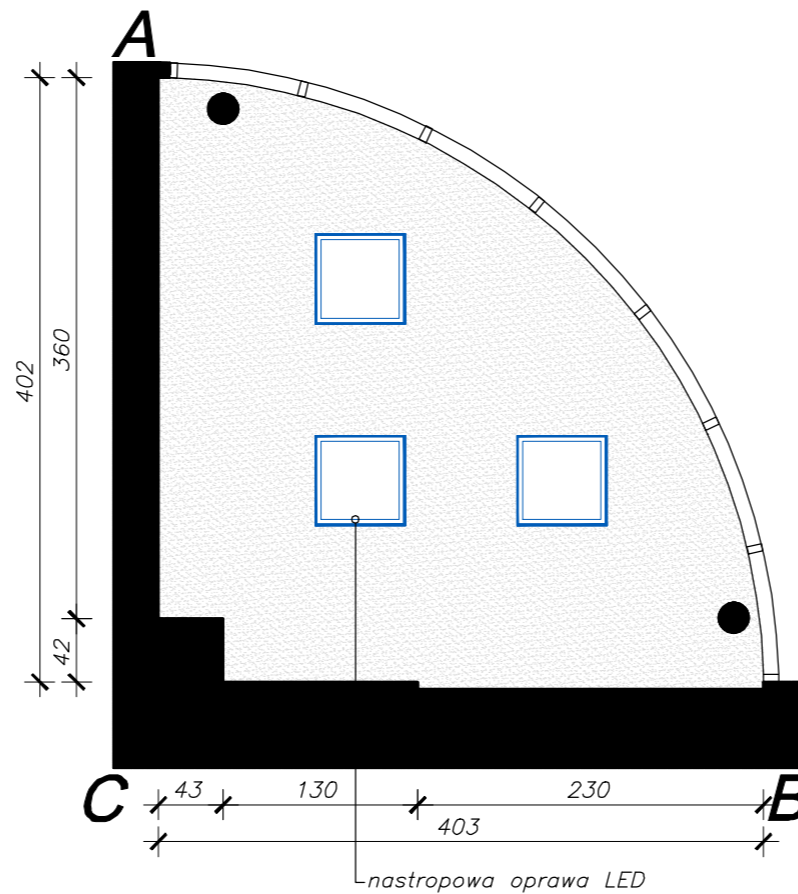


WIDOK B-C

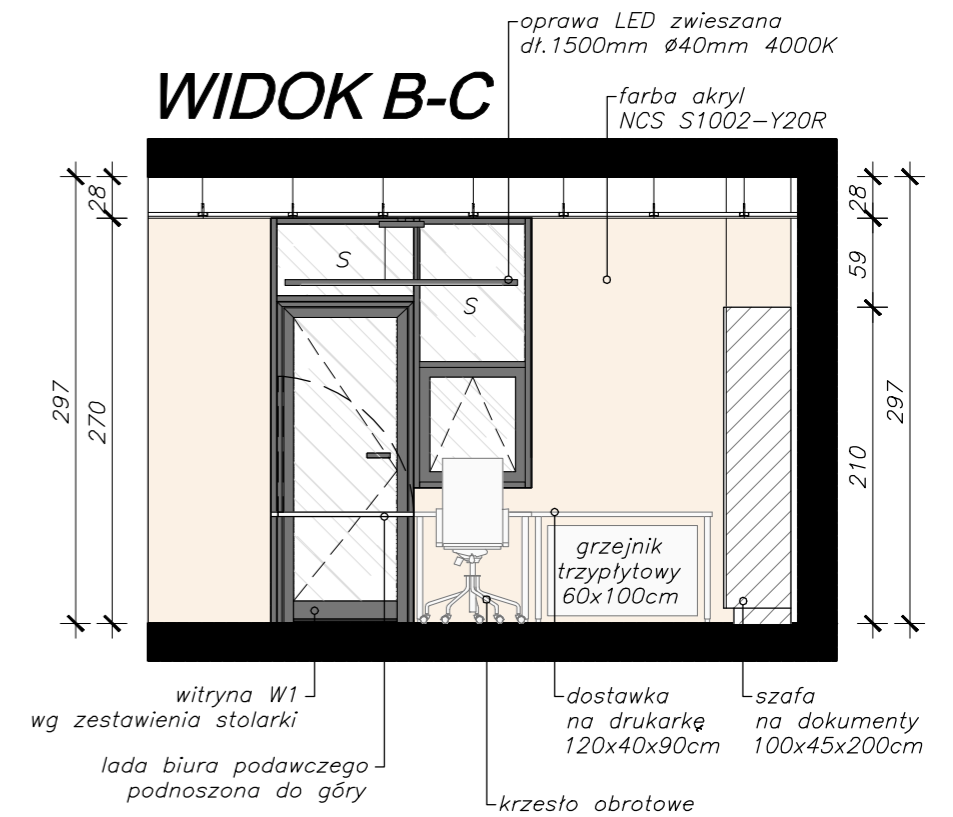

WIDOK C-B

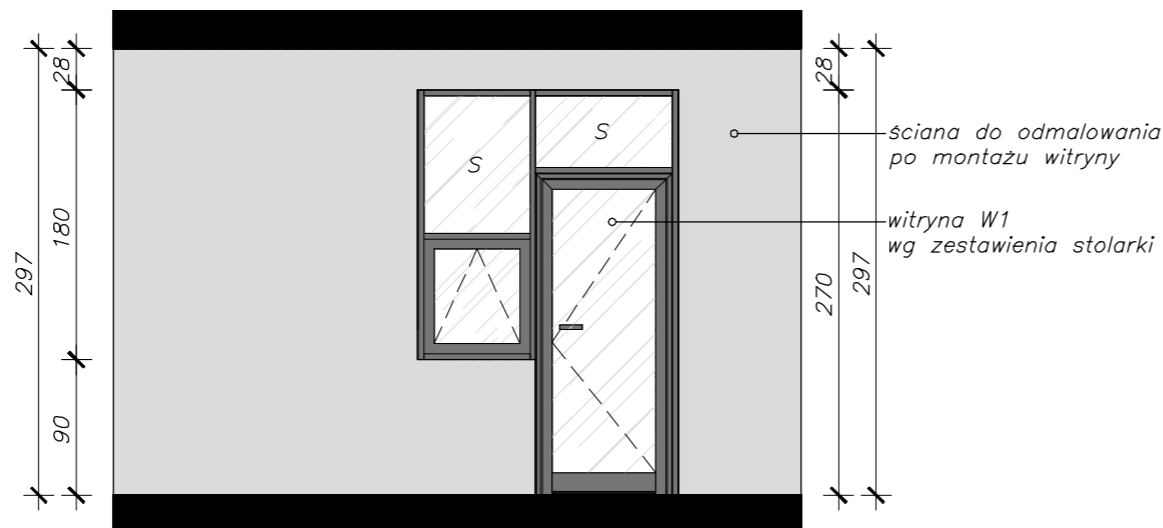

WIDOK B-C

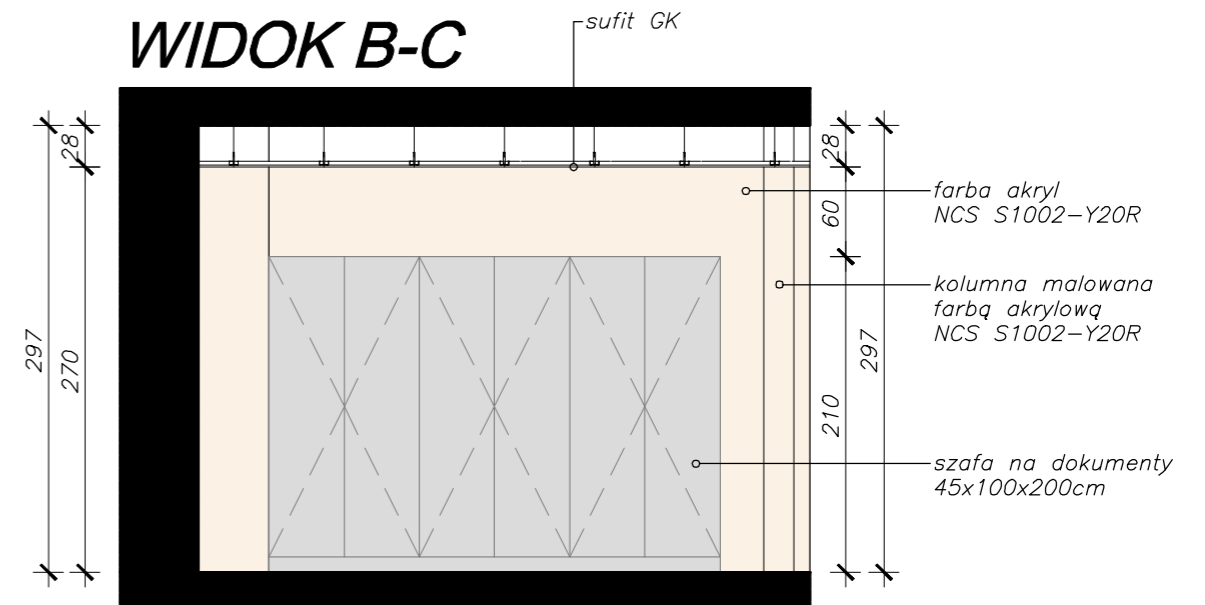

UWAGA

WSZYSTKIE WYMIARY NALEŻY SKORYGOWAĆ ZE STANEM ISTNIEJĄCYM NA BUDOWIE.

0.01 BIURO PODAWCZE

11,93m²

POSADZKA: Istniejąca
 ŚCIANY: Farba akrylowa NCS S1002-Y20R
 SUFIT: GK malowany na NCS S1002-Y20R



BIURO INŻYNIERSKIE TOMASZ ŁĘSKI

ul. Pułaskiego 25, 42-200 Częstochowa tel./fax. (34) 363-80-84, 502-052-071
 www.tomaszleski.pl, mail: biuro@tomaszleski.pl

Inwestor: Prokuratura Okręgowa w Częstochowie
 ul. Dąbrowskiego 23/35, 42-218 Częstochowa

Obiekt: Prokuratura Rejonowa w Lublińcu
 Plebiscytowa 30, 42-700 Lubliniec

Temat: Biuro podawcze

Projektował:
 mgr inż. arch. Ariana Łęska

Podpis

Sprawdził:

Projekt:
 003

Branża: Nr rysunku:
 A 001

Rewizja: Stadium:
 00 AW

Data:
 07.2024

Skala:
 1:50

Opracował:
 mgr inż. arch. Ariana Łęska

Podpis

Podpis