


Projekt inżynierski opracowany przez Instytut Inżynierów i Architektów w Warszawie
 ul. Krakowskie Przedmieście 10, Warszawa, 1958
 Projektant: inż. Andrzej Suteran
 Wykonawca: inż. Andrzej Suteran
 Skala: 1:100
 NACZELNIK: inż. Andrzej Suteran
 Opracował: inż. Andrzej Suteran

**Projekt urządzenia wod-kanalizacji
 w gmachu M.P.H.
 w Warszawie, przy placu Trzech Krzyży**

Suterany

Skala 1:100



Warszawa	URZĘDNIKI PROJEKTOWI	inż. Andrzej Suteran	inż. Andrzej Suteran
Warszawa	PROJEKTOWY BIURO	inż. Andrzej Suteran	inż. Andrzej Suteran
Warszawa	PROJEKTOWY BIURO	inż. Andrzej Suteran	inż. Andrzej Suteran
Warszawa	PROJEKTOWY BIURO	inż. Andrzej Suteran	inż. Andrzej Suteran

Państwowy Instytut Techniczny
 ul. Krakowskie Przedmieście 10, Warszawa
 Projektant: inż. Andrzej Suteran
 Wykonawca: inż. Andrzej Suteran
 Skala: 1:100
 NACZELNIK: inż. Andrzej Suteran
 Opracował: inż. Andrzej Suteran