


PROJEKT ZAGOSPODAROWANIA TERENU MIEJSCE BIWAKOWANIA NAD JEZIOREM LUBIŃSKIM

LEGENDA

- 1- WIATA 3,5x3,0 m
- 2- OGNISKO o1,8 m
- 3- TOI TOI 1.3x1,0 m
- 4- ŚMIETNIK 3,2x0,8 m
- DOJŚCIA DO URZĄDZEŃ TURYSTYCZNYCH

DOKUMENTACJA PROJEKTOWA	
Nazwa inwestycji: MIEJSCE BIWAKOWANIA NAD JEZIOREM LUBIŃSKIM	
Miejscowość: TORZYM	
Adres inwestycji: ul. WODNA 1, 65-235 TORZYM	
Data wykonania: 10.09.2024	
Skala: 1:500	
Nazwa i adres biurowy: PHU DAKON, ul. Bolestawy Chrobrego 33, 65-110 Rzepin	
Czynności i data: 1. Sporządzenie projektu: 10.09.2024	
2. Wykonanie projektu: 10.09.2024	
3. Wzrost projektu: 10.09.2024	
4. Wzrost projektu: 10.09.2024	
DOKUMENTACJA PROJEKTOWA	
Nazwa inwestycji: MIEJSCE BIWAKOWANIA NAD JEZIOREM LUBIŃSKIM	
Miejscowość: TORZYM	
Adres inwestycji: ul. WODNA 1, 65-235 TORZYM	
Data wykonania: 10.09.2024	
Skala: 1:500	
Nazwa i adres biurowy: PHU DAKON, ul. Bolestawy Chrobrego 33, 65-110 Rzepin	
Czynności i data: 1. Sporządzenie projektu: 10.09.2024	
2. Wykonanie projektu: 10.09.2024	
3. Wzrost projektu: 10.09.2024	
4. Wzrost projektu: 10.09.2024	
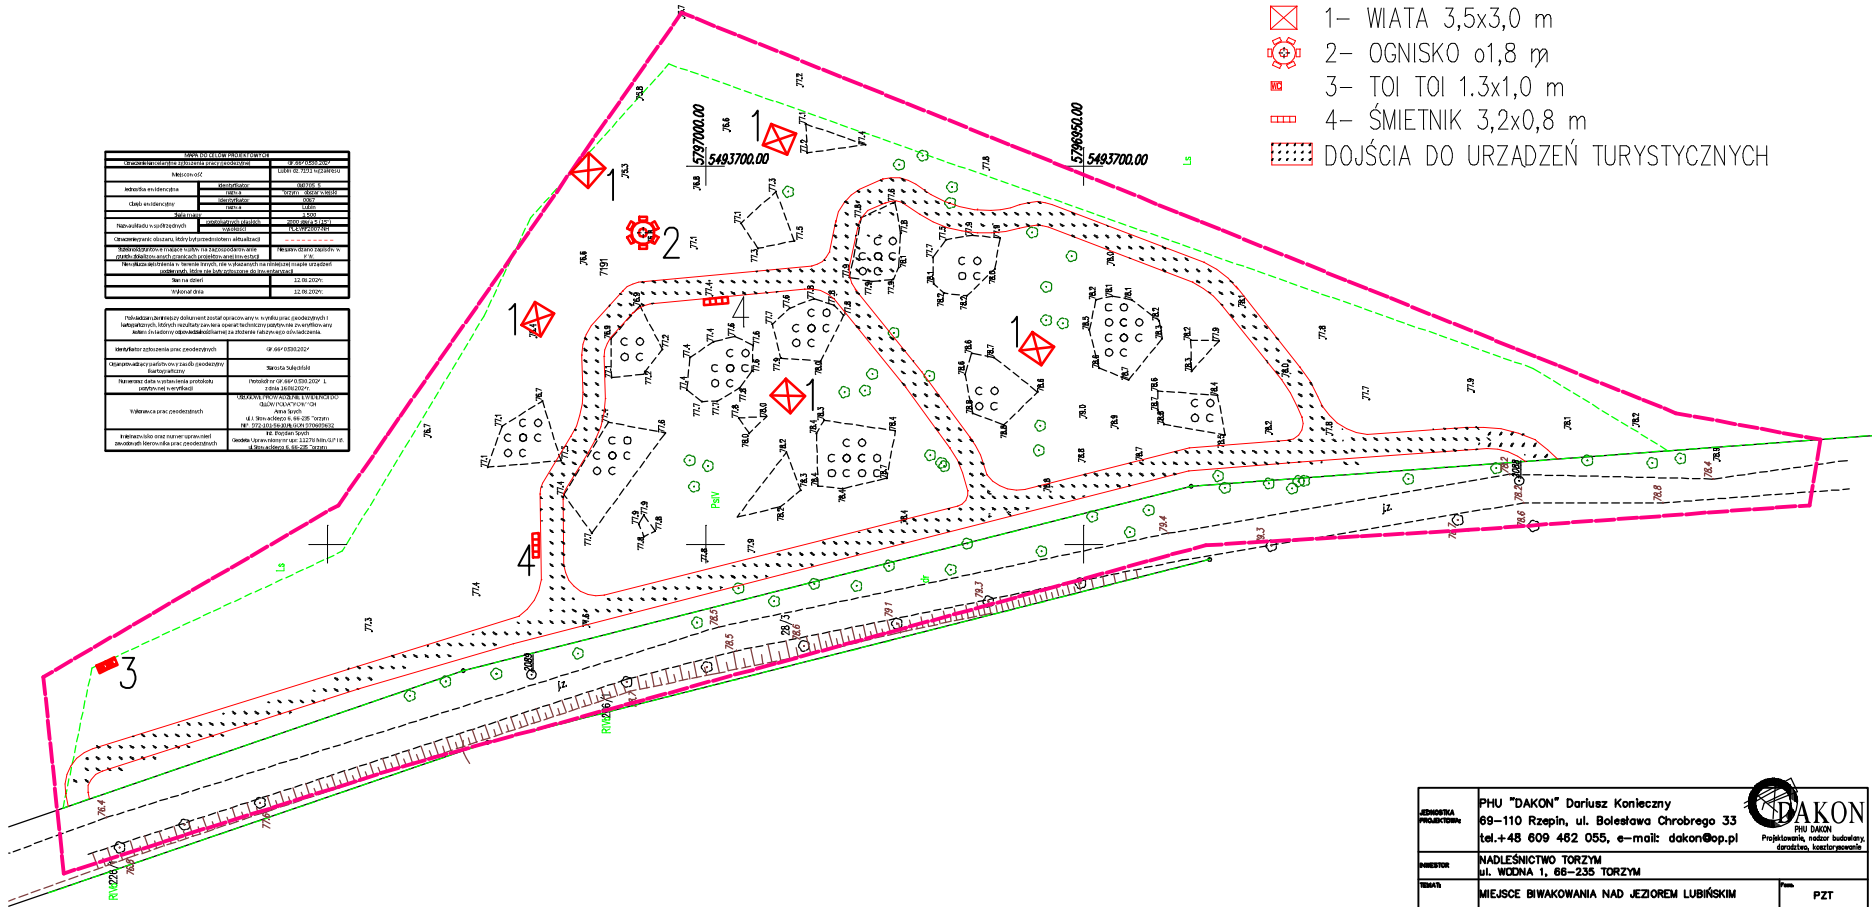

INWESTOR	PHU "DAKON" Dariusz Konieczny 89-110 Rzepin, ul. Bolestawy Chrobrego 33 tel.+48 609 482 055, e-mail: dakon@op.pl	PZT
	NADLEŚNICTWO TORZYM ul. WODNA 1, 65-235 TORZYM	
TYTUŁ	MIEJSCE BIWAKOWANIA NAD JEZIOREM LUBIŃSKIM	
NUMER	86-235 TORZYM, LUBIN, dz. 7191[080705_5.0067.7191]	10 września 2024 r
TYTUŁ RYSUNKU	PROJEKT ZAGOSPODAROWANIA TERENU	
PROJEKTANT		nr rys. 1
		SKALA 1:500