

LEGENDA:

ABCDEF	Linia rozgraniczająca teren inwestycji - granice działki
—	Nieprzekraczalna linia zabudowy
①	Proj. budynek garażowo-dekontaminacyjny 1-kond. niepodpiwniczony, dach wielospadowy
②	Istn. budynek Jednostki Ratowniczo-Gaśniczej Nowa Sarzyna - Komendy Powiatowej Straży Pożarnej
③	Istn. budynek gospodarczy przeznaczony do rozbiórki
④	Istn. wjazd na działkę nr ewid. 2/5
⑤	Istn. dojścia, dojazdy - nawierzchnia asfaltowa
⑥	Proj. dojścia, dojazdy - nawierzchnia asfaltowa
⑦	Istn. zbiornik ścieków przemysłowych
▲	Wejścia, wjazdy
ksD200	Istn. kanalizacja sanitarna, na odcinku a-b do likwidacji L=58.80m
ksD200	Proj. przebudowa kanalizacji sanitarnej Dn200PCV na odcinku a-S1-S2-b, L=29.5+19.8+11.3=60.60m
S1, S2	Proj. studzienki kanalizacji sanitarnej Ø 1000
kl150	Istn. kanalizacja przemysłowa, na odcinku 1-2-3 do likwidacji L=18.7+18.5+1.8= 39.00m
D1	Proj. studzienka rewizyjna kanalizacji przemysłowej Ø 1000
Sr	Proj. separator
Proj.	Instalacja wodociągowa PE40 Ø 100 L = 8.40m
e-ND	Proj. wewnętrzna doziemna instalacja elektryczna L=19.40m
eND	Istn. instalacja energetyczna do likwidacji
Proj.	Instalacja c.o. L=6.0+24.6=30.60m
MO	Istn. miejsce gromadzenia odpadów

MAPA DO CELÓW PROJEKTOWYCH

Skala 1: 500 Ark. : 7.131.32.15.12
 Jednostka ewidencyjna : 180805_4 – Nowa Sarzyna
 Obręb : 180805_4.0007 – Nowa Sarzyna
 Układ współrzędnych „2000” strefa 7
 Układ wysokościowy : Kronsztadt
 GN.6642.1504.2016_1808_K05

W wyniku badania KW służebności gruntowych nie stwierdzono w zakresie inwestycji

Mapa aktualna na dzień 16.11.2016 w zakresie oznaczonym linią przerywaną bez aktualnej sieci urządzeń melioracji szczegółowej.

„Geo-Infra” GEODETA UPRAWNIONY
 Grażyna Baran inż. Piotr Deryło
 Grodzisko Dolne 128C Leżajsk, ul. Br. Świądeckich 6/31
 37-306 Grodzisko Dolne tel. (17) 247 07 92, 662 114 925

Sprawdzono ze zbioru GESUJ w Starostwie Powiatowym w Leżajsku:
 - wniesiono projektowane sieci uzbrojenia terenu
 - na powyższy teren brak projektowanych sieci
 - (nie) występują tereny zmeliorowane
 - (nie) występują złoża surowców mineralnych
 GN.6642.1504.2016..... Leżajsk, dnia 16.11.2016.....

Z up. STAROSTY
 mgr inż. Barbara Pasowicz
 MAPA ZGODNA Z ORYGINAŁEM

mgr inż. Barbara Pasowicz
 Upr. do projektowania i kierowania robotami budowlanymi w ograniczeniach w specjalności konstrukcyjno-budowlanej
 Nr upraw. 173/390
 39-200 Debica, ul. Łukasiewicza 15
 tel. 601 683 931
 Poświadczam, że niniejszy dokument został opracowany w wyniku prac geodezyjnych i kartograficznych, których rezultaty zawiera operat techniczny wpisany do ewidencji materiałów państwowego zasobu geodezyjnego i kartograficznego


STAROSTA LEŻAJSKI
 POWIATOWY OŚRODEK DOKUMENTACJI
 GEODEZYJNEJ I KARTOGRAFICZNEJ W LEŻAJSKU
 Identyfikator P.1808.2016.1355
 Data wpisania operatu do ewid. materiałów zasobu 16.11.2016

Z up. STAROSTY
 mgr inż. Barbara Pasowicz
 Upr. do projektowania i kierowania robotami budowlanymi w ograniczeniach w specjalności konstrukcyjno-budowlanej
 Nr upraw. 173/390
 39-200 Debica, ul. Łukasiewicza 15
 tel. 601 683 931

Zaplanowano pod względem higienicznym i zdrowotnym wymagań higienicznych i zdrowotnych bez zastrzeżeń (z zastrzeżeniem c.o.)
 mgr inż. Andrzej Lasek
 Rzecznikowa od spraw sanitarnohigienicznych
 nr upr. 57-N/95
 w zakresie bez ograniczeń
 35-028 Szewki, ul. Hempla 43/11/07
 tel. 604 46 16 03

Uzgodniono pod względem wymagań higienicznych i zdrowotnych bez zastrzeżeń (z zastrzeżeniem c.o.)
 mgr inż. arch. Anna Jando – Rozboryńska
 Pracownia projektowa
 uprawnień do projektowania i kierowania robotami budowlanymi bez ograniczeń w specjalności architektonicznej
 Nr upr. UAN 6348/2485 Izba architektów PK-0180
 tel. 604 46 16 03

Pracownia Projektowa - Barbara Pasowicz ul. Krakowska 1/311 39-200 Debica tel/fax (014) 670 22 52, e-mail: bpasowicz@wp.pl		
Nazwa obiektu:	BUDYNEK GARAZOWO-DEKONTAMINACYJNY	Branża:
Lokalizacja obiektu:	NOWA SARZYNA dz. nr ewid: 2/5	A
Investor:	KPPSP - LEŻAJSK	Skala:
Temat rysunku:	PROJEKT ZAGOSPODAROWANIA dz. nr ewid. 2/5	1:500
Opracował:	mgr inż. Barbara Pasowicz A-NB-8346/173/90 inż. Janusz Mitek PG.VI.V/17342/118/93 inż. Piotr Śmietana WD-NB-8346/63/81	Nr rys: A1
		11. 2016

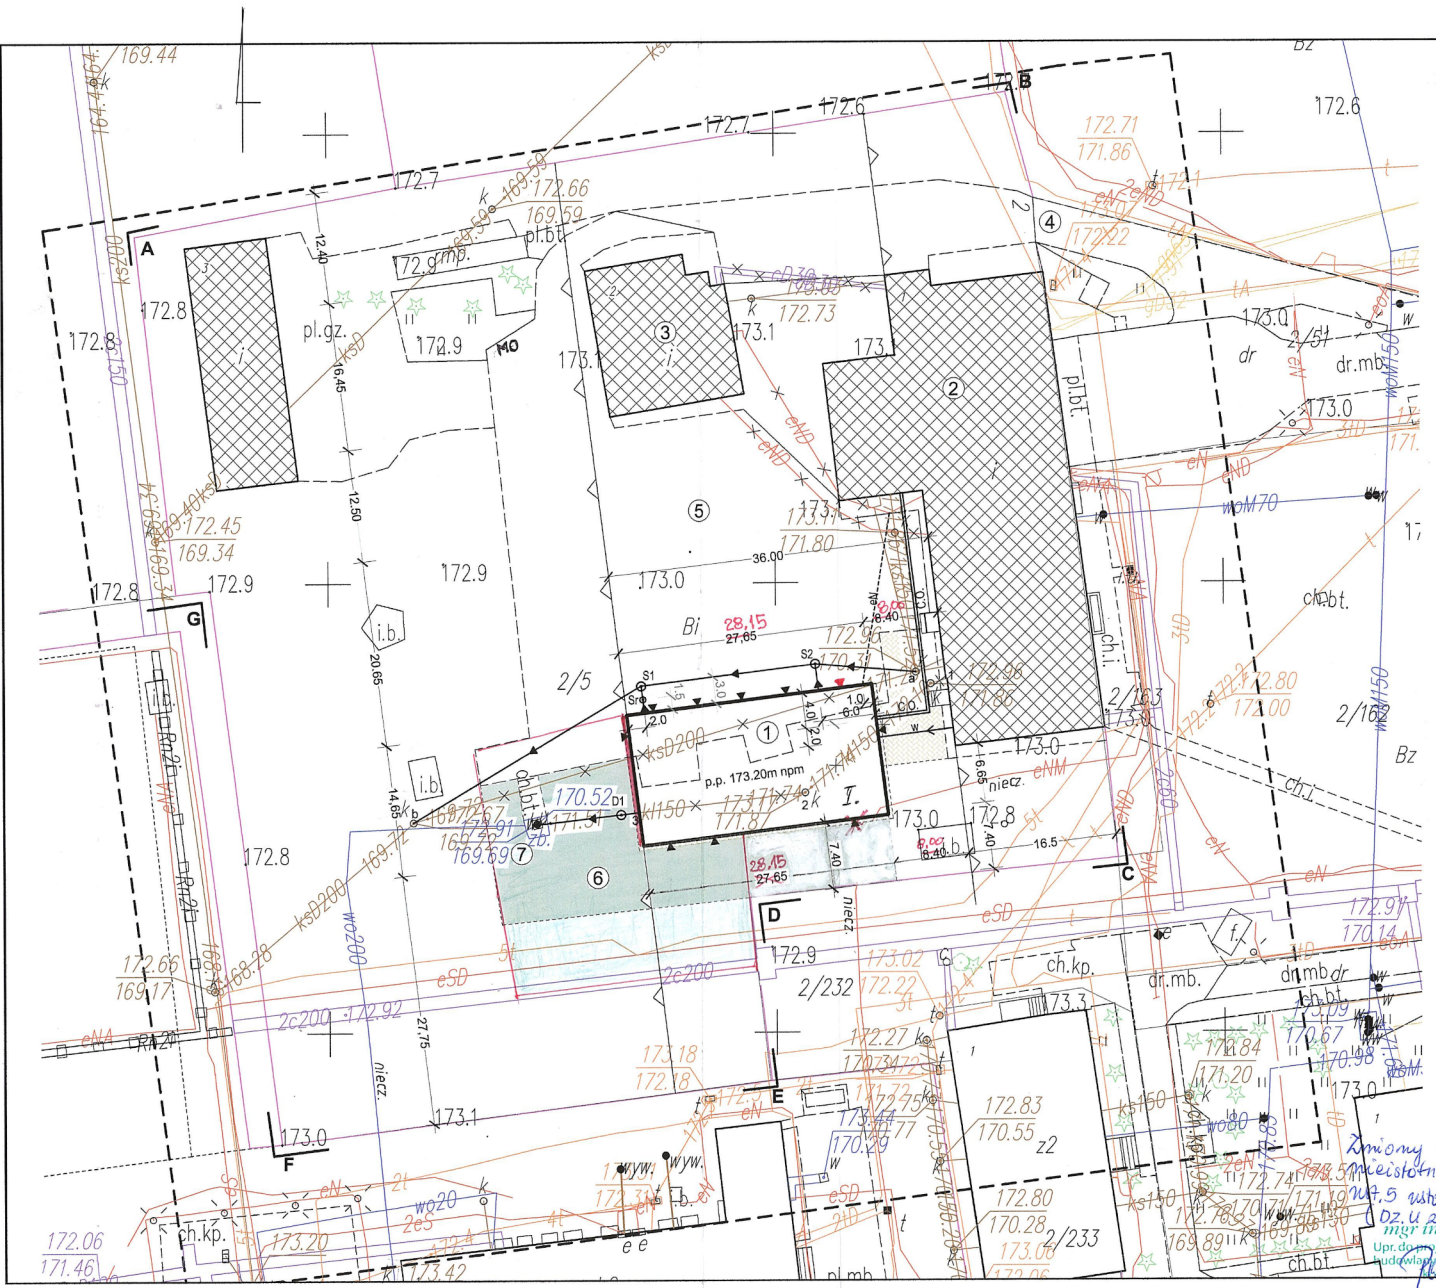

Zmiany kwalifikacji jako miejscowe, zgodnie z art. 36a Dz. U z 2020, par. 1355
 mgr inż. Barbara Pasowicz
 Upr. do projektowania i kierowania robotami budowlanymi w ograniczeniach w specjalności konstrukcyjno-budowlanej
 Nr upraw. 173/390
 39-200 Debica, ul. Łukasiewicza 15
 tel. 601 683 931