


Lokalizacja likwidowanych dalb		
Pkt	E	N
1	5474758.2404	5792793.2658
2	5474732.0936	5792807.2040

Plan Zarządzania Środowiskiem  
 Kontrakt na roboty 1B.3/2 Etap II - Budowa infrastruktury postojowo-cumowniczej na Odrze dolnej i granicznej oraz nowe oznakowanie szlaku żeglugowego

Załącznik 7f Plan Zagospodarowania Terenu - Kunice

Lokalizacja projektowanych dalb		
Pkt	E	N
I	5474794,8363	5792740,0776
P07.01	5474791,1811	5792741,7725
P07.02	5474769,9822	5792755,0240
P07.03	5474748,7823	5792768,2742
P07.04	5474736,0607	5792776,2256
P07.05	5474723,3409	5792784,1758
P1	5474721,9470	5792784,8701
P2	5474742,8554	5792818,3227
P07.06	5474714,8591	5792789,4729
P07.07	5474697,9031	5792800,0753

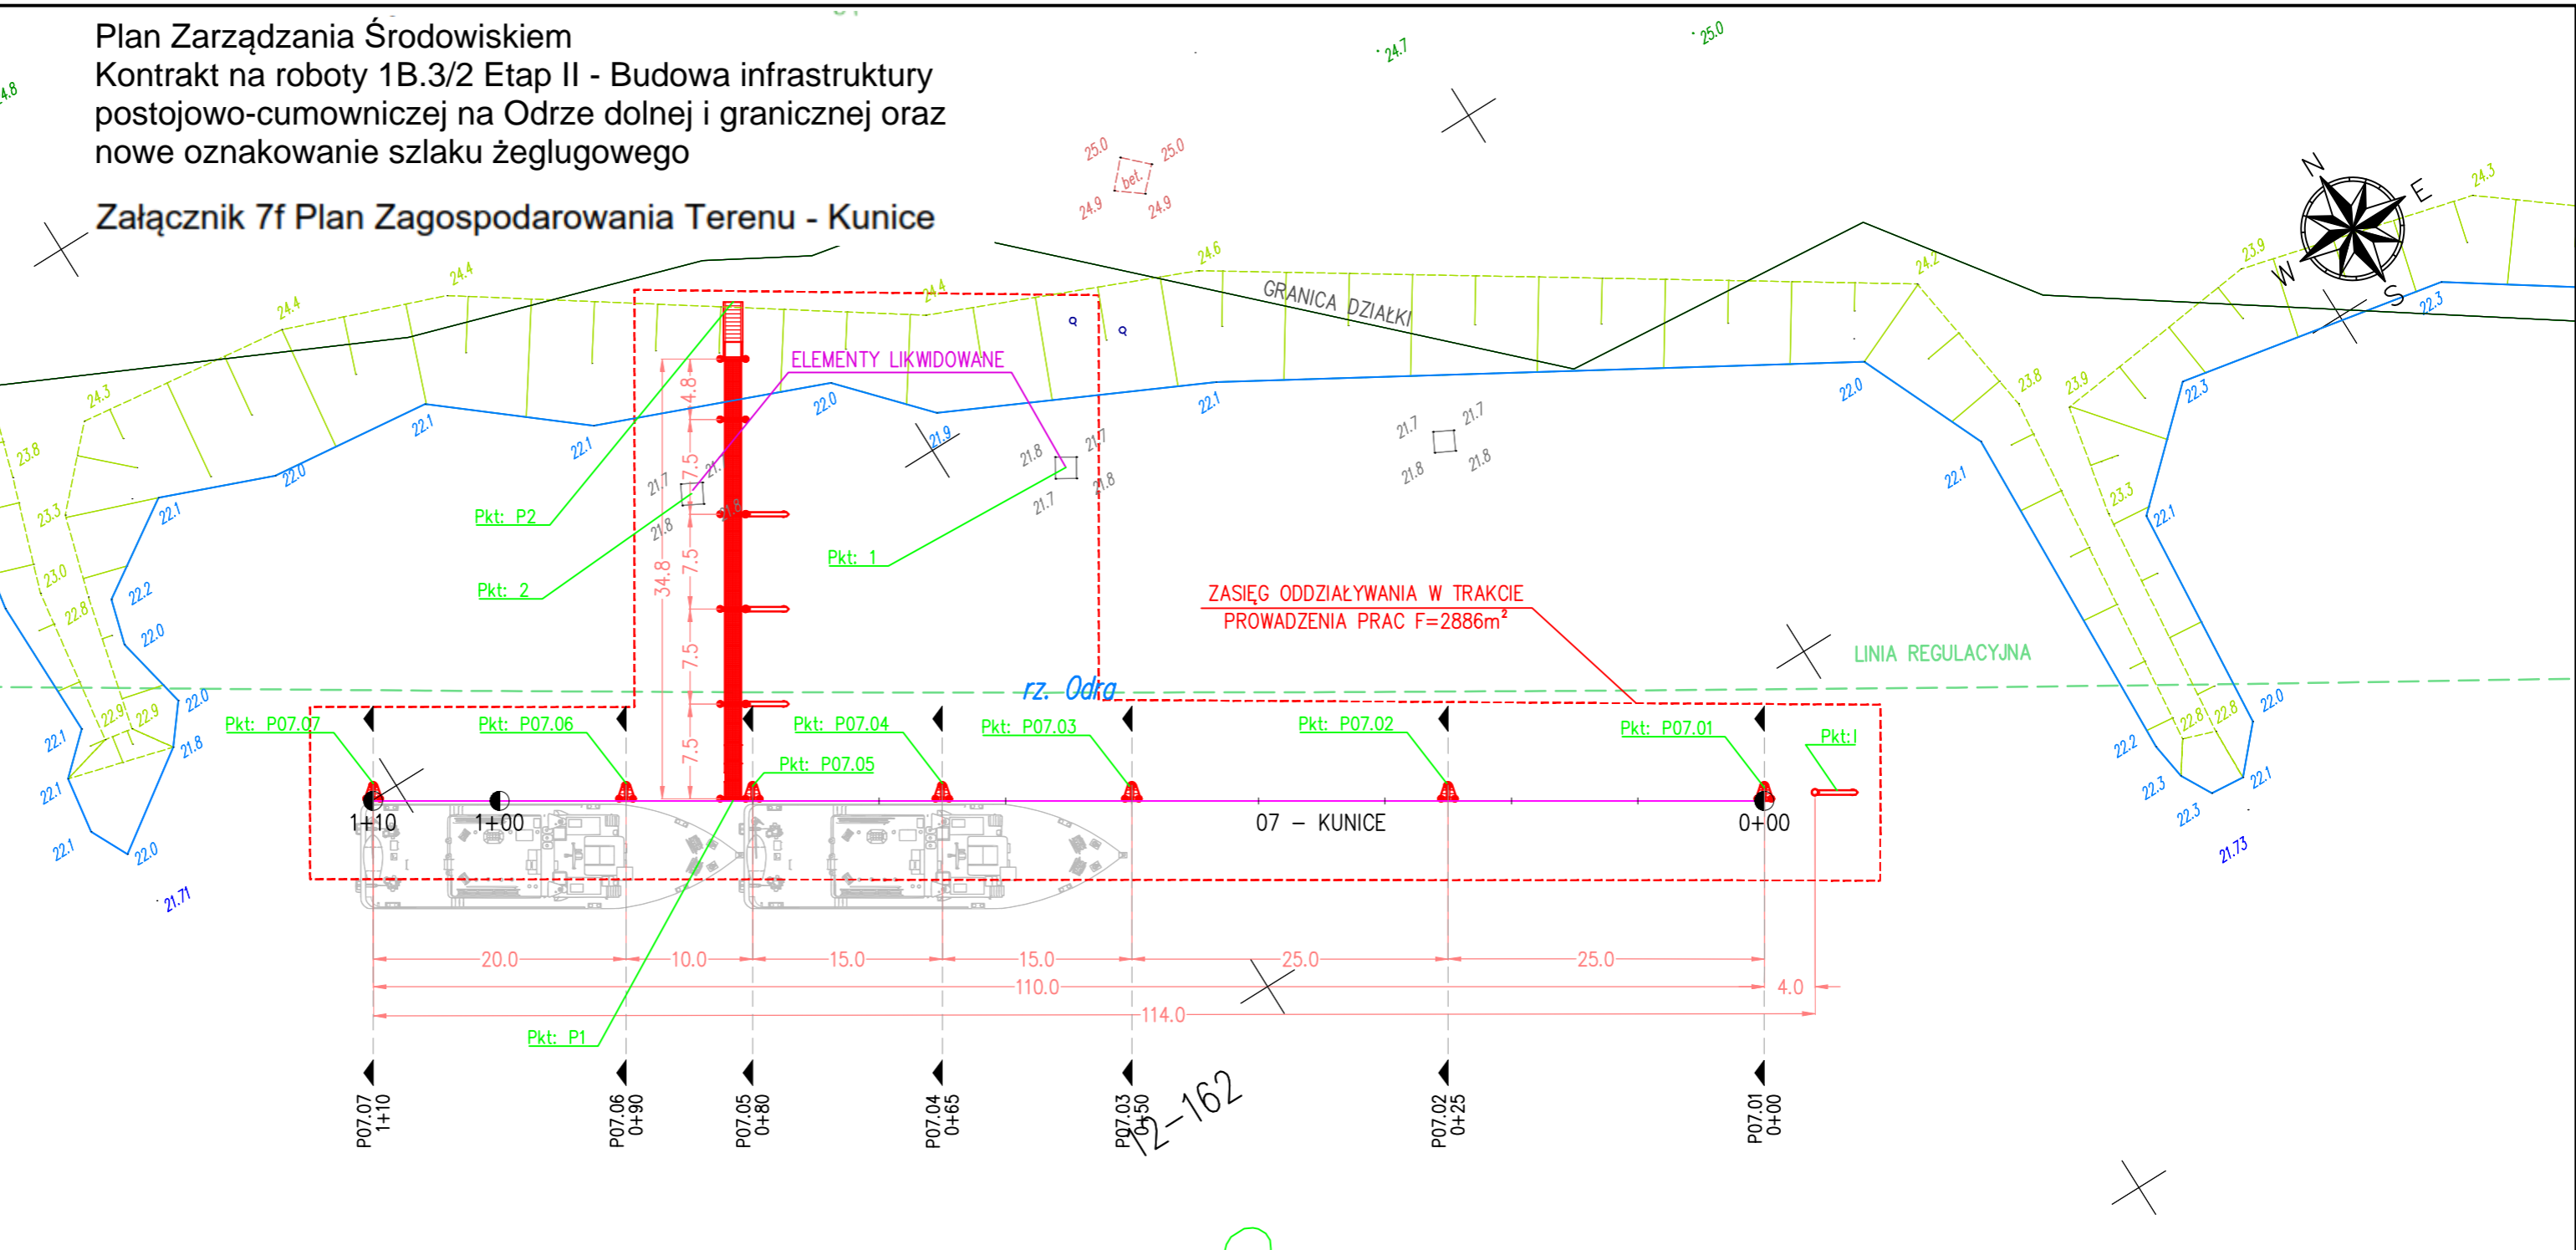

Działka nr 162 obręb 12 Kunice; Gmina Słubice; pow. słubicki; woj. lubuskie Skarb Państwa  
 pow. oddziaływania i planowanych urządzeń wodnych: izbica -1,8m<sup>2</sup>, dalby - 10,5m<sup>2</sup>, pomost wraz z izbicami - 60,7m<sup>2</sup>  
 Zasięg oddziaływania urządzenia wodnych w trakcie wykonawstwa - 2900 m<sup>2</sup>

**Uwaga: Niniejszy rysunek ma wyłącznie charakter poglądowy i nie zastępuje dokumentacji projektowej dla Zadania**

LEGENDA	
	- OŚ PROJ. DALBOWISKA
	- OPIS PROJ. DALBY
	- PROJEKTOWANA DALBA
	- PROJ. POMOST
	- PROJ. ZEJŚCIE Z POMOSTU

Jednostka projektowa: <b>SWECO</b>		Sweco Consulting Sp.z o.o. 60-829 Poznań, ul. Roosevelta 22; Tel. +48 61 864 93 00; Fax. +48 61 864 93 01		Sweco Consulting Sp.z o.o. <b>Biuro w Szczecinie</b> 71-641 Szczecin, ul. Łyskowskiego 16; Tel. 605 071 242	
Zamawiający: Państwowe Gospodarstwo Wodne Wody Polskie ul. Grzybowska 80/82 00-844 Warszawa		Zamierzenie budowlane: <b>Projekt Ochrony Przeciwpowodziowej w Dorzeczu Odry i Wisły</b> <b>Kontrakt 5.4 Nadzór projektowo-konstrukcyjny nad robotami, Zarządzanie Projektem, Pomoc Techniczna i Szkolenia oraz wsparcie i wzmocnienie potencjału instytucjonalnego JRP dla RZGW w Szczecinie</b>			
Nr projektu: 353688		Przedmiot opracowania: <b>1B.3/2</b> Infrastruktura postojowo - cumownicza na Odrze dolnej i granicznej oraz nowe oznakowanie szlaku żeglugowego			
Rodz. oprac.: Operat wodnoprawny	Nazwa rysunku: <b>PLAN URZĄDZEŃ WODNYCH LOKALIZACJA: 07 - KUNICE</b>	Data: 11.2019		Skala: 1:500	
Funkcja:	Tytuł, imię i nazwisko	Nr uprawnień, specjalność	Podpis		
Opracował:	mgr inż. Damian Zgrabczyński	WKP/0225/ZOOK/07 <small>opr. bud. do projektowania w specjalności konstrukcyjno-budowlanej</small>			
Opracował:	mgr inż. Łukasz Mikowski	WKP/0116/POOH/16 <small>opr. bud. do projektowania w specjalności hydroinżynierii hydrotechnicznej</small>			