




rzut parteru

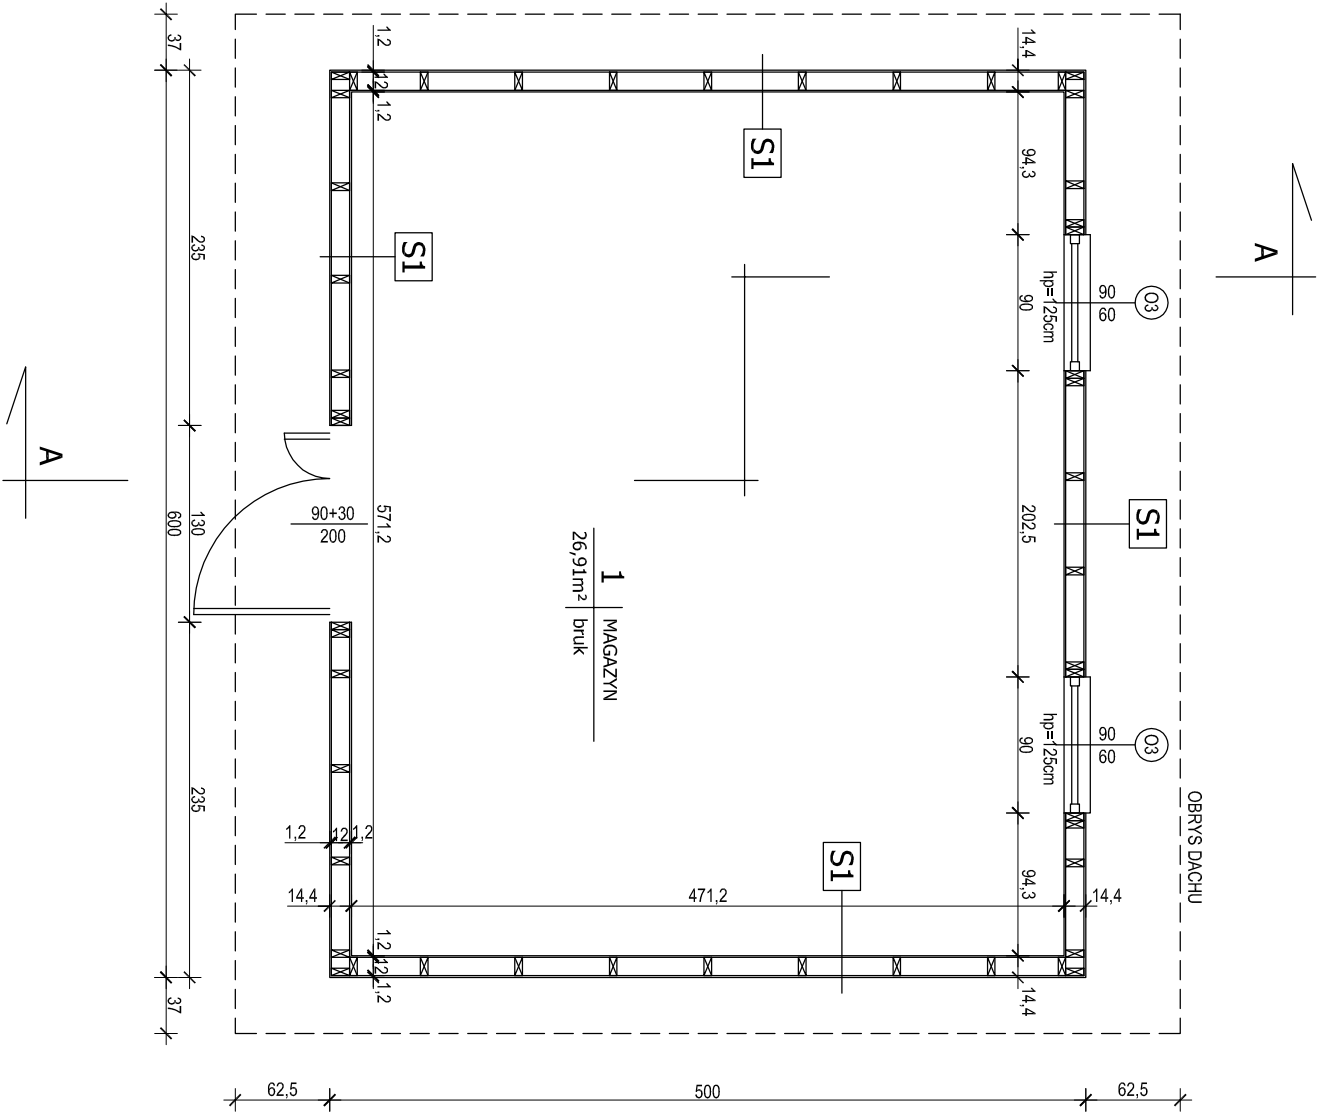

rzut dachu

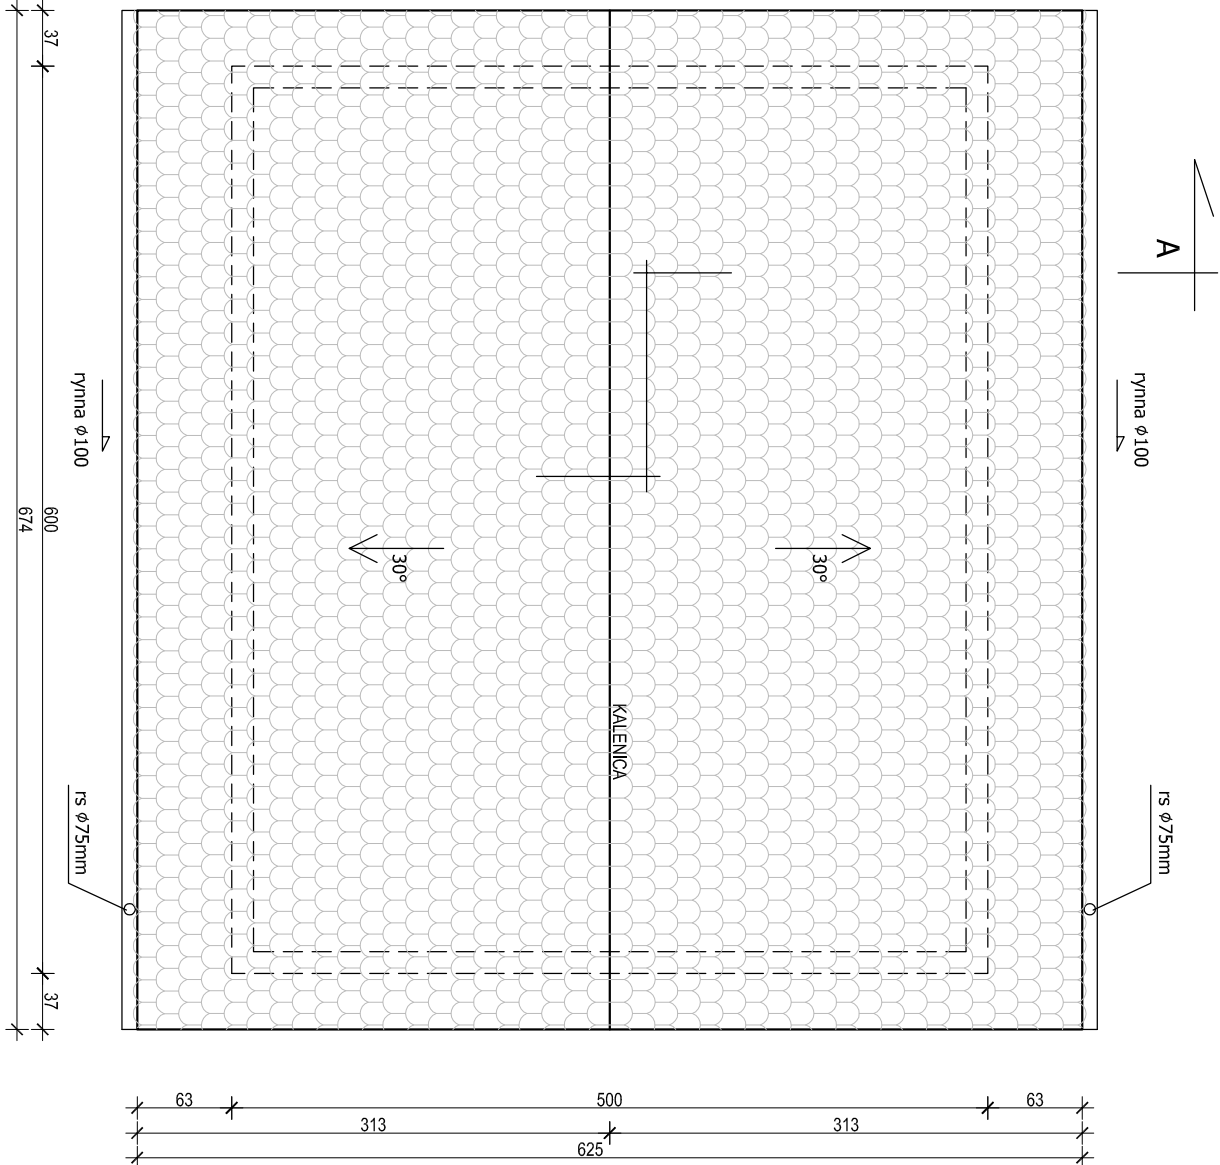

przekrój A - A

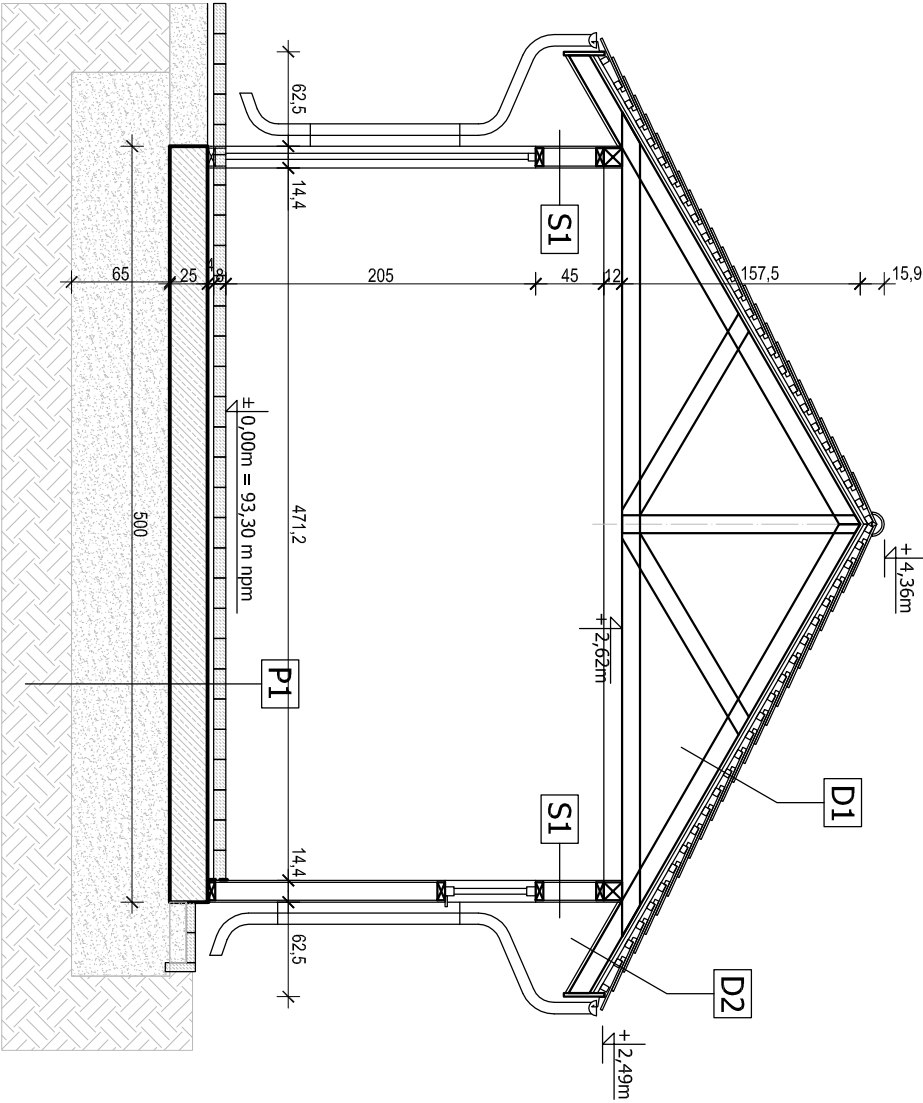

S1
plyta OSB-3 gr. 12 mm wykonana tykaniem cienkowarstwowym
slupki z drewna litego 50x120 mm - 18 cm
plyta OSB-3 gr. 12 mm wykonana impregnacjami ppjowymi

D1
dachówka karpiówka kaszczana układana w łuskę
łaty 38 x 50 mm co 14,5 cm
kontakty 25 x 60 mm
folia dachowa wlotuszczalna
krawiec dachowa

D2
dachówka karpiówka kaszczana układana w łuskę
łaty 38 x 50 mm co 14,5 cm
kontakty 25 x 60 mm
folia dachowa wlotuszczalna
pas gumy krawiowcy/dachowej
podsiłkita z desek 19x146 mm

P1
kostka brukowa betonowa
podsiłkita płaskowa
plyta fundamentowa wodozszczalna
podsiłkita płaskowa (wymiana gruntu)
grunt rodzimy

**KALDO**  
Agencja Budowlana KALDO Paweł Jędras  
siedziba: 64-100 Leszno, ul. Antoniego 6  
biuro: 64-100 Leszno, ul. Miśniewska 1  
tel/fax: 65/2222244  
e-mail: kaldo@kaldo.net.pl  
www.kaldo.net.pl

PROJEKT WYKONAWCZY

OBIEKT  
Budowa kancelarii leśnictw Niezgoda i Wilkowo wraz z infrastrukturą towarzyszącą i budynkiem magazynowym

ADRES  
Niezgoda, gm. Żmigród  
cz. dz. nr 37/5, obręb 0032 Niezgoda

INWESTOR

Skarb Państwa Państwowe Gospodarstwo Leśne Lasy Państwowe  
Nadleśnictwo Żmigród  
55-140 Żmigród, ul. Parkowa 4a

RYSUNEK

BUDYNEK GOSPODARCZY  
RZUTY I PRZEKROJ

PROJEKTANT

mgr inż. Paweł Jędras

BRANŻA architektura  
SKALA 1 : 50

DATA 09.2019  
NR RYS. A.6