


RZUT PARTERU  
UKŁAD FUNKCJONALNY

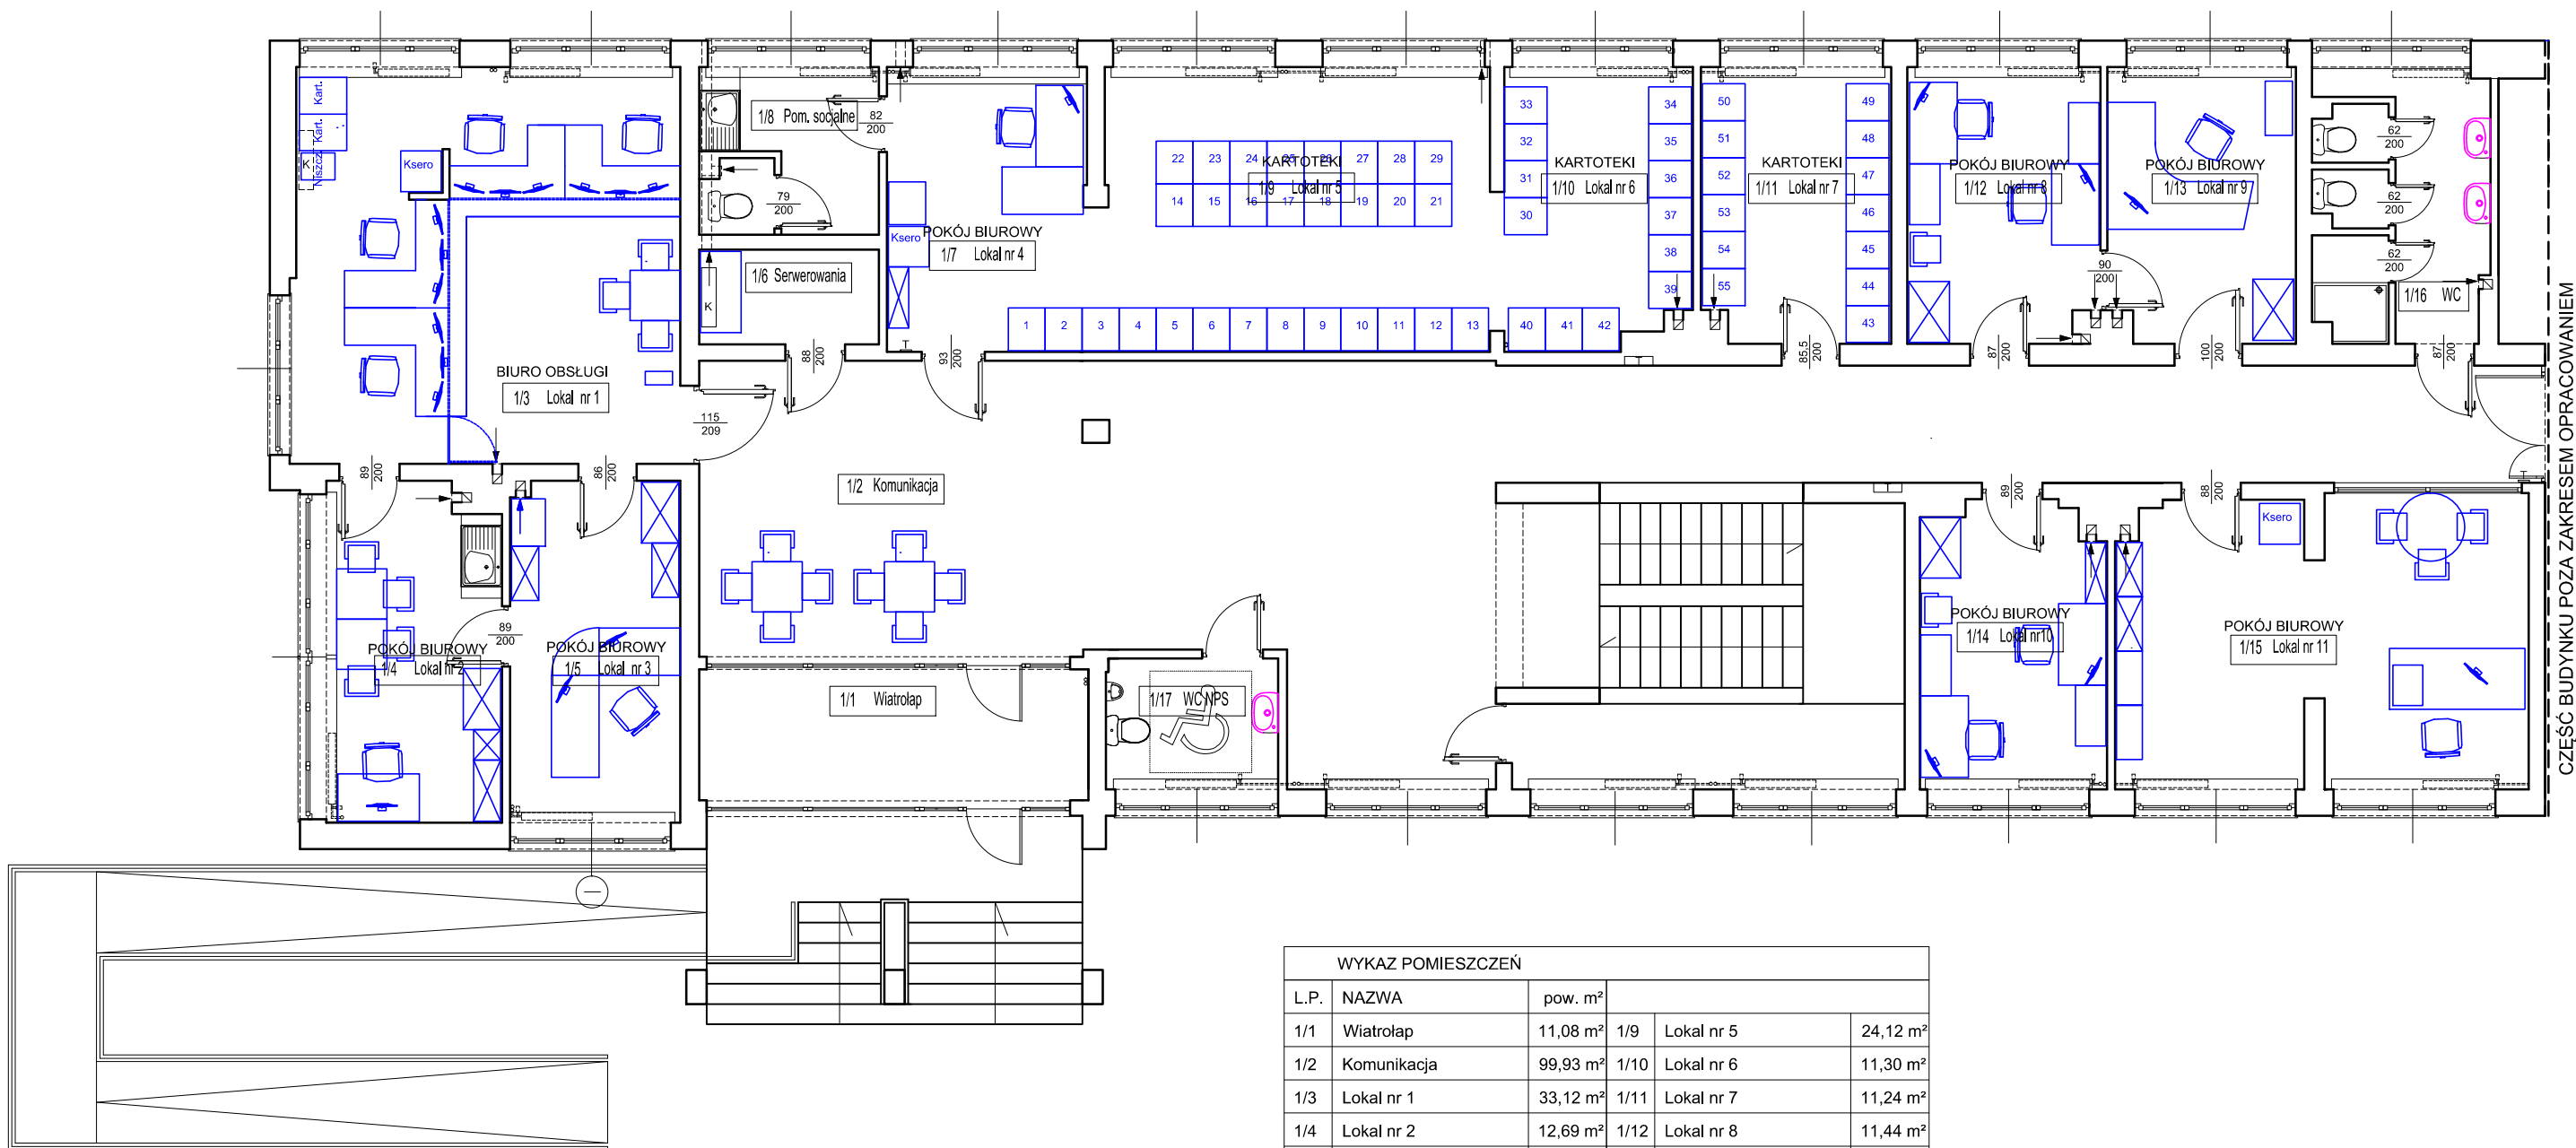

WYKAZ POMIESZCZEŃ				
L.P.	NAZWA	pow. m²		
1/1	Wiatrołap	11,08 m²	1/9	Lokal nr 5 24,12 m²
1/2	Komunikacja	99,93 m²	1/10	Lokal nr 6 11,30 m²
1/3	Lokal nr 1	33,12 m²	1/11	Lokal nr 7 11,24 m²
1/4	Lokal nr 2	12,69 m²	1/12	Lokal nr 8 11,44 m²
1/5	Lokal nr 3	12,57 m²	1/13	Lokal nr 9 11,15 m²
1/6	Serwerownia	3,71 m²	1/14	Lokal nr 10 10,39 m²
1/7	Lokal nr 4	11,63 m²	1/15	Lokal nr 11 22,59 m²
1/8	Pom. scejalne	5,96 m²	1/16	WC 9,56 m²
RAZEM		302,48 m²		

PRACOWNIA PROJEKTOWA		Architekt Jowita Pietraszkiewicz	
tel. 601 312 620		ul. Narutowicza 10 a Suwałki	
Temat:	ROBOTY REMONTOWE W BUDYNKU ADMINISTRACYJNYM		
Adres:	ul. Pułaskiego 73 w Suwałkach		SKALA 1:100
Rysunek:	RZUT PARTERU UKŁAD FUNKCJONALNY		DATA 12.2020
Projektant:	mgr inż. arch. Jowita Pietraszkiewicz	upr. bud. upr. 2/2006/WM	NR RYS. A2