


RZUT PARTERU

ROBOTY ROZBIÓRKOWE

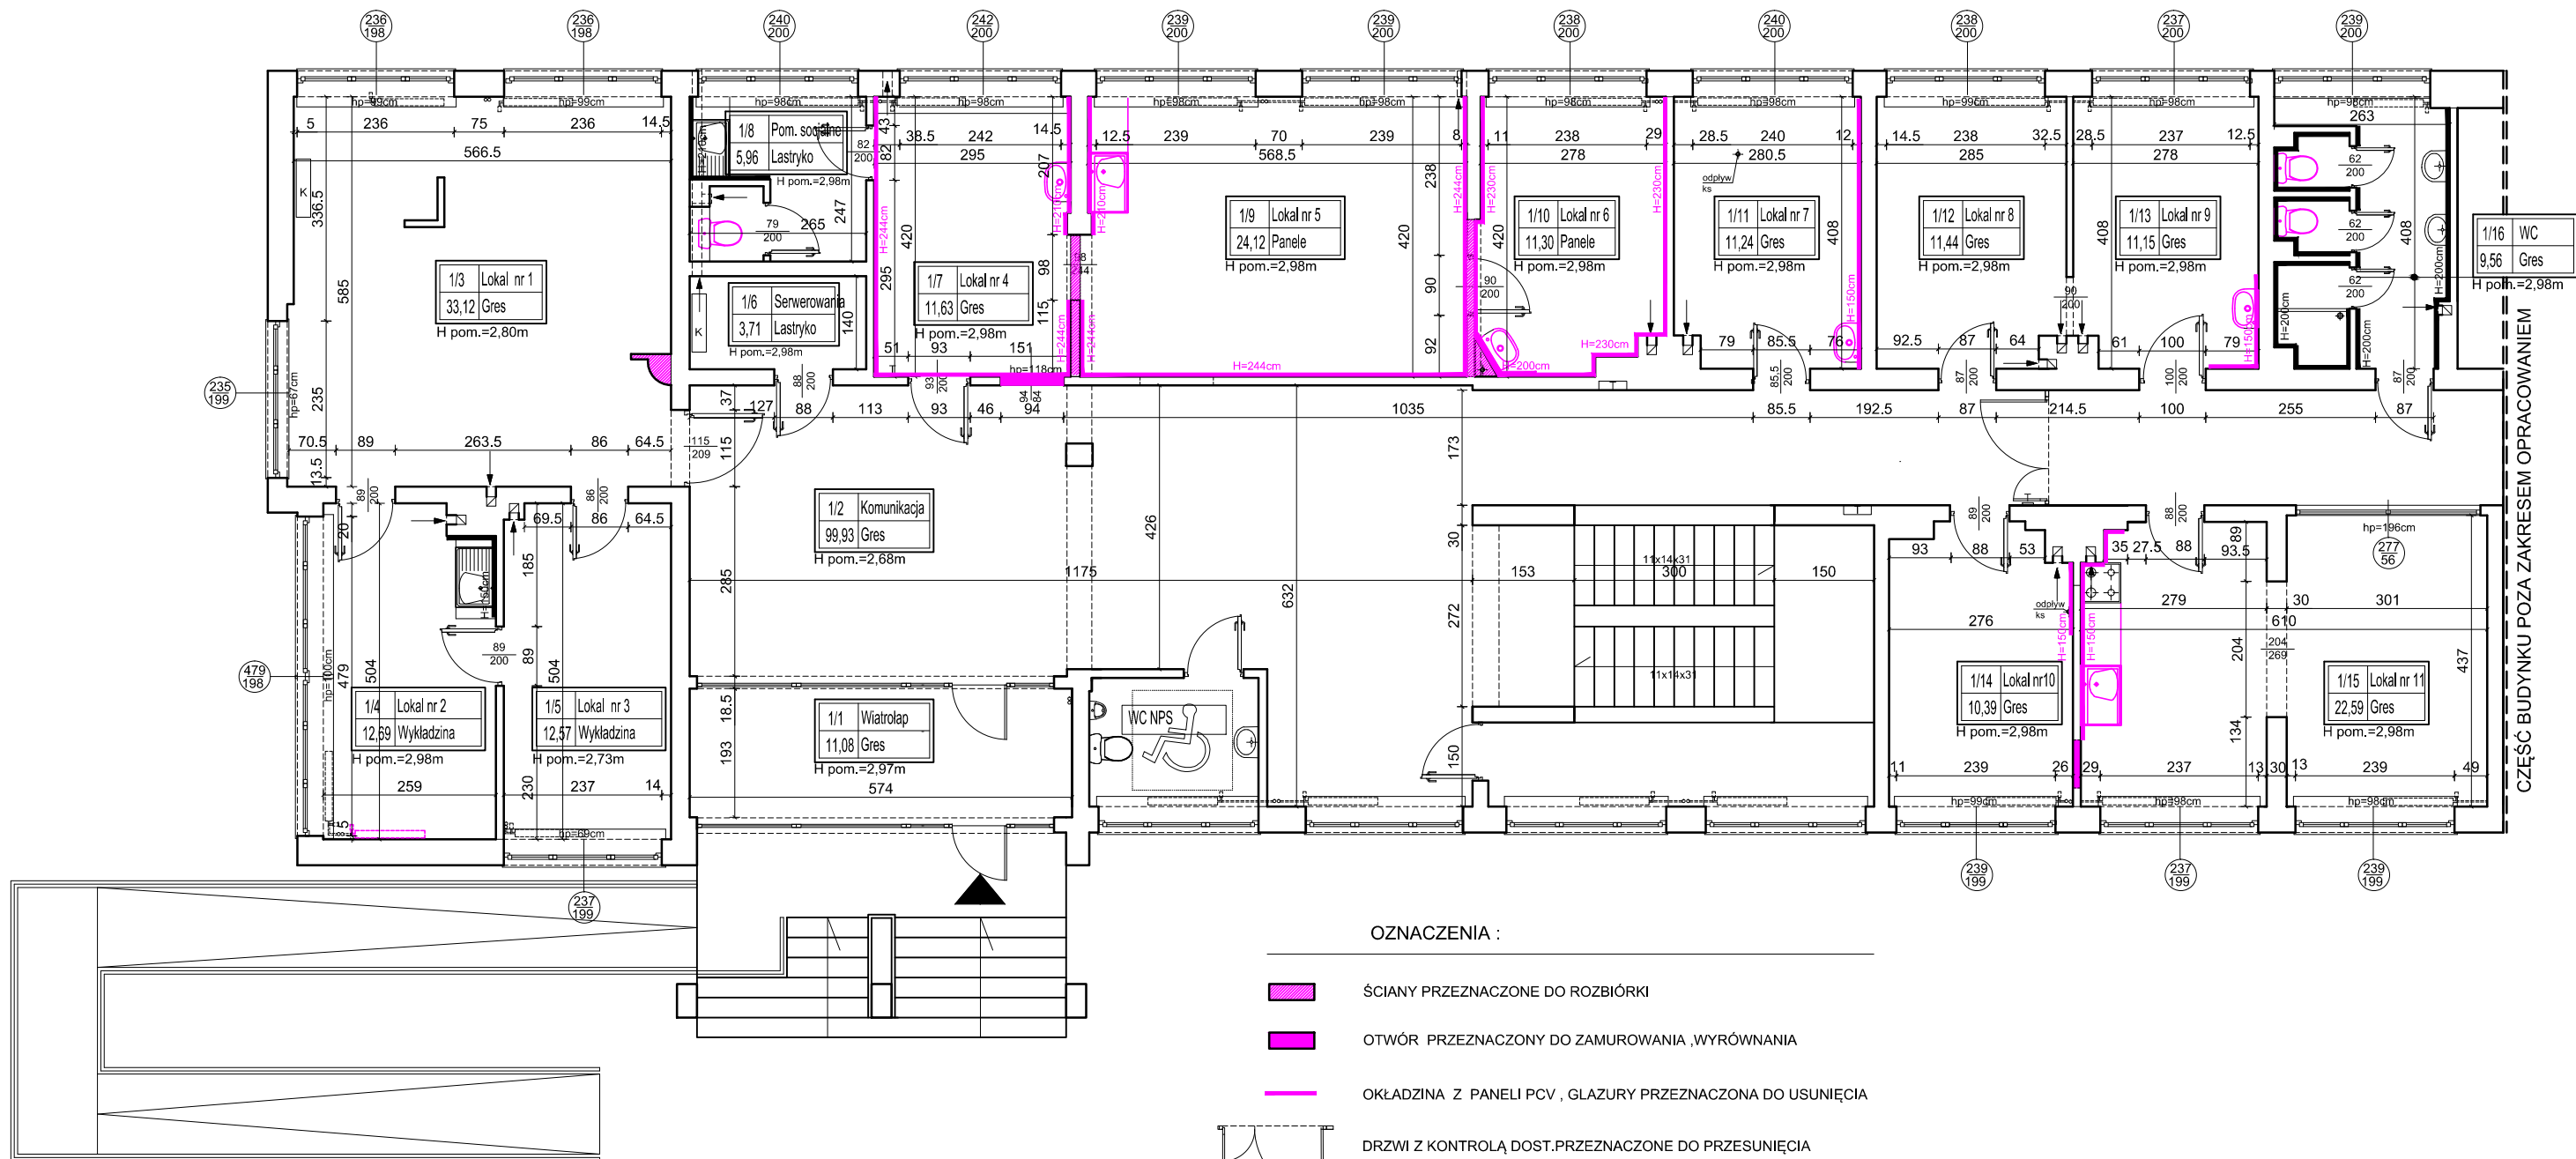

WYKAZ POMIESZCZEŃ				
L.P.	NAZWA	pow. m²		
1/1	Wiatrołap	11,08 m²	1/9	Lokal nr 5
1/2	Komunikacja	99,93 m²	1/10	Lokal nr 6
1/3	Lokal nr 1	33,12 m²	1/11	Lokal nr 7
1/4	Lokal nr 2	12,69 m²	1/12	Lokal nr 8
1/5	Lokal nr 3	12,57 m²	1/13	Lokal nr 9
1/6	Serwerownia	3,71 m²	1/14	Lokal nr 10
1/7	Lokal nr 4	11,63 m²	1/15	Lokal nr 11
1/8	Pom. scejalne	5,96 m²	1/16	WC
RAZEM		302,48 m²		

- OZNACZENIA :
- ŚCIANY PRZEZNACZONE DO ROZBIÓRKI
 - OTWÓR PRZEZNACZONY DO ZAMUROWANIA ,WYRÓWNIANIA
 - OKŁADZINA Z PANELI PCV , GLAZURY PRZEZNACZONA DO USUNIĘCIA
 - DRZWI Z KONTROLĄ DOST.PRZEZNACZONE DO PRZESUNIĘCIA
 - UMYWALKI , ZLEWOZMYWAK PRZEZNACZONE DO USUNIĘCIA
 - ZLEWOZMYWAKI PRZEZNACZONE DO WYMIANY
 - WC KOMPAKTY PRZEZNACZONE DO WYMIANY
 - GRZEJNIK PRZEZNACZONY DO USUNIĘCIA
 - KRATKI WENTYLACYJNE PRZEZNACZONE DO WYMIANY

PRACOWNIA PROJEKTOWA		Architekt Jowita Pietraszkiewicz	
tel. 601 312 620		ul. Narutowicza 10 a Suwałki	
Temat:	ROBOTY REMONTOWE W BUDYNKU ADMINISTRACYJNYM		
Adres:	ul. Pułaskiego 73 w Suwałkach		SKALA 1:100
Rysunek:	RZUT PARTERU ROBOTY ROZBIÓRKOWE		DATA 12.2020
Projektant:	mgr inż. arch. Jowita Pietraszkiewicz	upr. bud. upr. 2/2006/WM	NR RYS. A1