


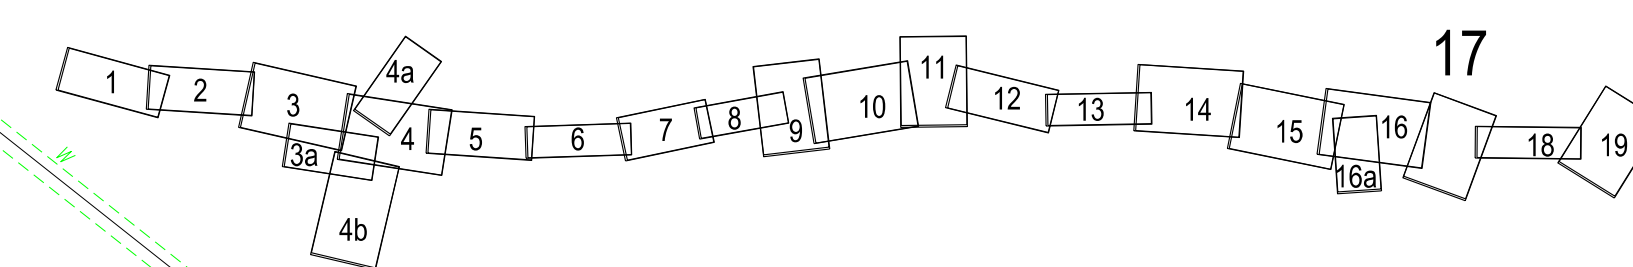

S7-W16

P-9 W-1		P-9 W-2		P-9 W-3		P-10 W-1	
E	6570193.2763	E	6570193.5234	E	6570193.3742	E	6570193.4271
N	6570194.2168	N	6570194.0887	N	6570193.7188	N	6570194.0892
O	251.87	O	51.87	O	42.64	O	42.64
L	30.0000	L	30.0000	L	30.0000	L	30.0000
A	0.00	A	48.8258	A	77.4937	A	89.4427
X	0.00	X	0.3488	X	6.4442	X	9.3352
Y	0.00	Y	16.9771	Y	19.9933	Y	19.9933
Z	0.00	Z	12.28	Z	7.24	Z	8.77
W	0.00	W	2.1358	W	1.7755	W	1.3324
V	0.00	V	49.2822	V	76.3731	V	98.1802
U	0.00	U	33.2144	U	89.1456	U	109.8111
T	0.00	T	83.3744	T	128.7454	T	168.8411

P-110 W-8		P-110 W-9		P-110 W-10		P-110 W-11		P-110c W-1		P-110c W-2		P-110c W-3		P-110c W-4		DS-5 W-1			
E	6570193.2187	E	6570193.4492	E	6570193.0199	E	6570193.1070	E	6570193.2618	E	6570193.3006	E	6570193.0961	E	6570193.5064	E	6570193.3008	E	6570193.3008
N	6570197.7382	N	6570194.5501	N	6570194.0339	N	6570194.0339	N	6570194.0339	N	6570194.0339	N	6570194.0339	N	6570194.0339	N	6570194.0339	N	6570194.0339
O	200.000	O	19.66	O	19.66	O	19.66	O	19.66	O	19.66	O	19.66	O	19.66	O	19.66	O	19.66
L	30.0000	L	30.0000	L	30.0000	L	30.0000	L	30.0000	L	30.0000	L	30.0000	L	30.0000	L	30.0000	L	30.0000
A	0.00	A	48.8258	A	48.8258	A	48.8258	A	48.8258	A	48.8258	A	48.8258	A	48.8258	A	48.8258	A	48.8258
X	0.00	X	0.3488	X	0.3488	X	0.3488	X	0.3488	X	0.3488	X	0.3488	X	0.3488	X	0.3488	X	0.3488
Y	0.00	Y	16.9771	Y	16.9771	Y	16.9771	Y	16.9771	Y	16.9771	Y	16.9771	Y	16.9771	Y	16.9771	Y	16.9771
Z	0.00	Z	12.28	Z	12.28	Z	12.28	Z	12.28	Z	12.28	Z	12.28	Z	12.28	Z	12.28	Z	12.28
W	0.00	W	2.1358	W	2.1358	W	2.1358	W	2.1358	W	2.1358	W	2.1358	W	2.1358	W	2.1358	W	2.1358
V	0.00	V	49.2822	V	49.2822	V	49.2822	V	49.2822	V	49.2822	V	49.2822	V	49.2822	V	49.2822	V	49.2822
U	0.00	U	33.2144	U	33.2144	U	33.2144	U	33.2144	U	33.2144	U	33.2144	U	33.2144	U	33.2144	U	33.2144
T	0.00	T	83.3744	T	83.3744	T	83.3744	T	83.3744	T	83.3744	T	83.3744	T	83.3744	T	83.3744	T	83.3744



Nazwa i adres obiektu: "Projekt budowy drogi ekspresowej S7 na odcinku Koszwały - Nowy Dwór Gdański"			
Zadanie 1: KOSZWAŁY - NOWY DWÓR GDAŃSKI			
Tytuł rysunku: Projekt zagospodarowania terenu			
Stadium: PROJEKT BUDOWLANY		Skala: 1:1000	
Obiekt: DROGA		Nr rys.: PZT.2	
Tytuł rysunku: Projekt zagospodarowania terenu		Nr ark.: 17	
Data: maj 2014 rev. 3		Nr prz.: 01118/2012	
Projektant: mgr inż. Tomasz Orłowski		Projektant: mgr inż. Tomasz Orłowski	
Sprawdzający: mgr inż. Krzysztof Jankowski		Sprawdzający: mgr inż. Krzysztof Jankowski	
Projektant: mgr inż. Krzysztof Jankowski		Projektant: mgr inż. Krzysztof Jankowski	
Sprawdzający: mgr inż. Wiesław Zawada		Sprawdzający: mgr inż. Wiesław Zawada	
Projektant: mgr inż. Adam Malinowski		Projektant: mgr inż. Adam Malinowski	
Sprawdzający: mgr inż. Michał Sajenko		Sprawdzający: mgr inż. Michał Sajenko	
Projektant: mgr inż. Piotr Kujawa		Projektant: mgr inż. Piotr Kujawa	
Sprawdzający: mgr inż. Justyna Rybak		Sprawdzający: mgr inż. Justyna Rybak	
Projektant: mgr inż. Marcin Siwicki		Projektant: mgr inż. Marcin Siwicki	
Sprawdzający: mgr inż. Marcin Siwicki		Sprawdzający: mgr inż. Marcin Siwicki	
Projektant: mgr inż. Włodzisław Kik		Projektant: mgr inż. Włodzisław Kik	
Sprawdzający: mgr inż. Marek Piątych		Sprawdzający: mgr inż. Marek Piątych	
Projektant: mgr inż. Piotr Kokołowicz		Projektant: mgr inż. Piotr Kokołowicz	
Sprawdzający: mgr inż. Piotr Kokołowicz		Sprawdzający: mgr inż. Piotr Kokołowicz	