




Jednostka projektująca: BUDOWNICTWO OGÓLNE mgr inż. Agata Rybczyńska 49-100 Niemodlin, ul. Chopina 9		Inwestor: NADLEŚNICTWO TUŁOWICE ul. Parkowa 14/14a 49-130 Tułowice	
Temat: Remont budynku "A" Nadleśnictwa Tułowice ul. Parkowa 14/14a, 49-130 Tułowice			
Obiekt: Budynek "A" Nadleśnictwa Tułowice.			
Rzut piętra. Roboty rozbiórkowe i murowe.		Skala 1:50	
opracowanie: mgr inż. bud., inż. arch. Agata Rybczyńska		09/OPOKK/2006 98/95/OP	
		data 08.06.2022 r.	
		Rys. PW.4	

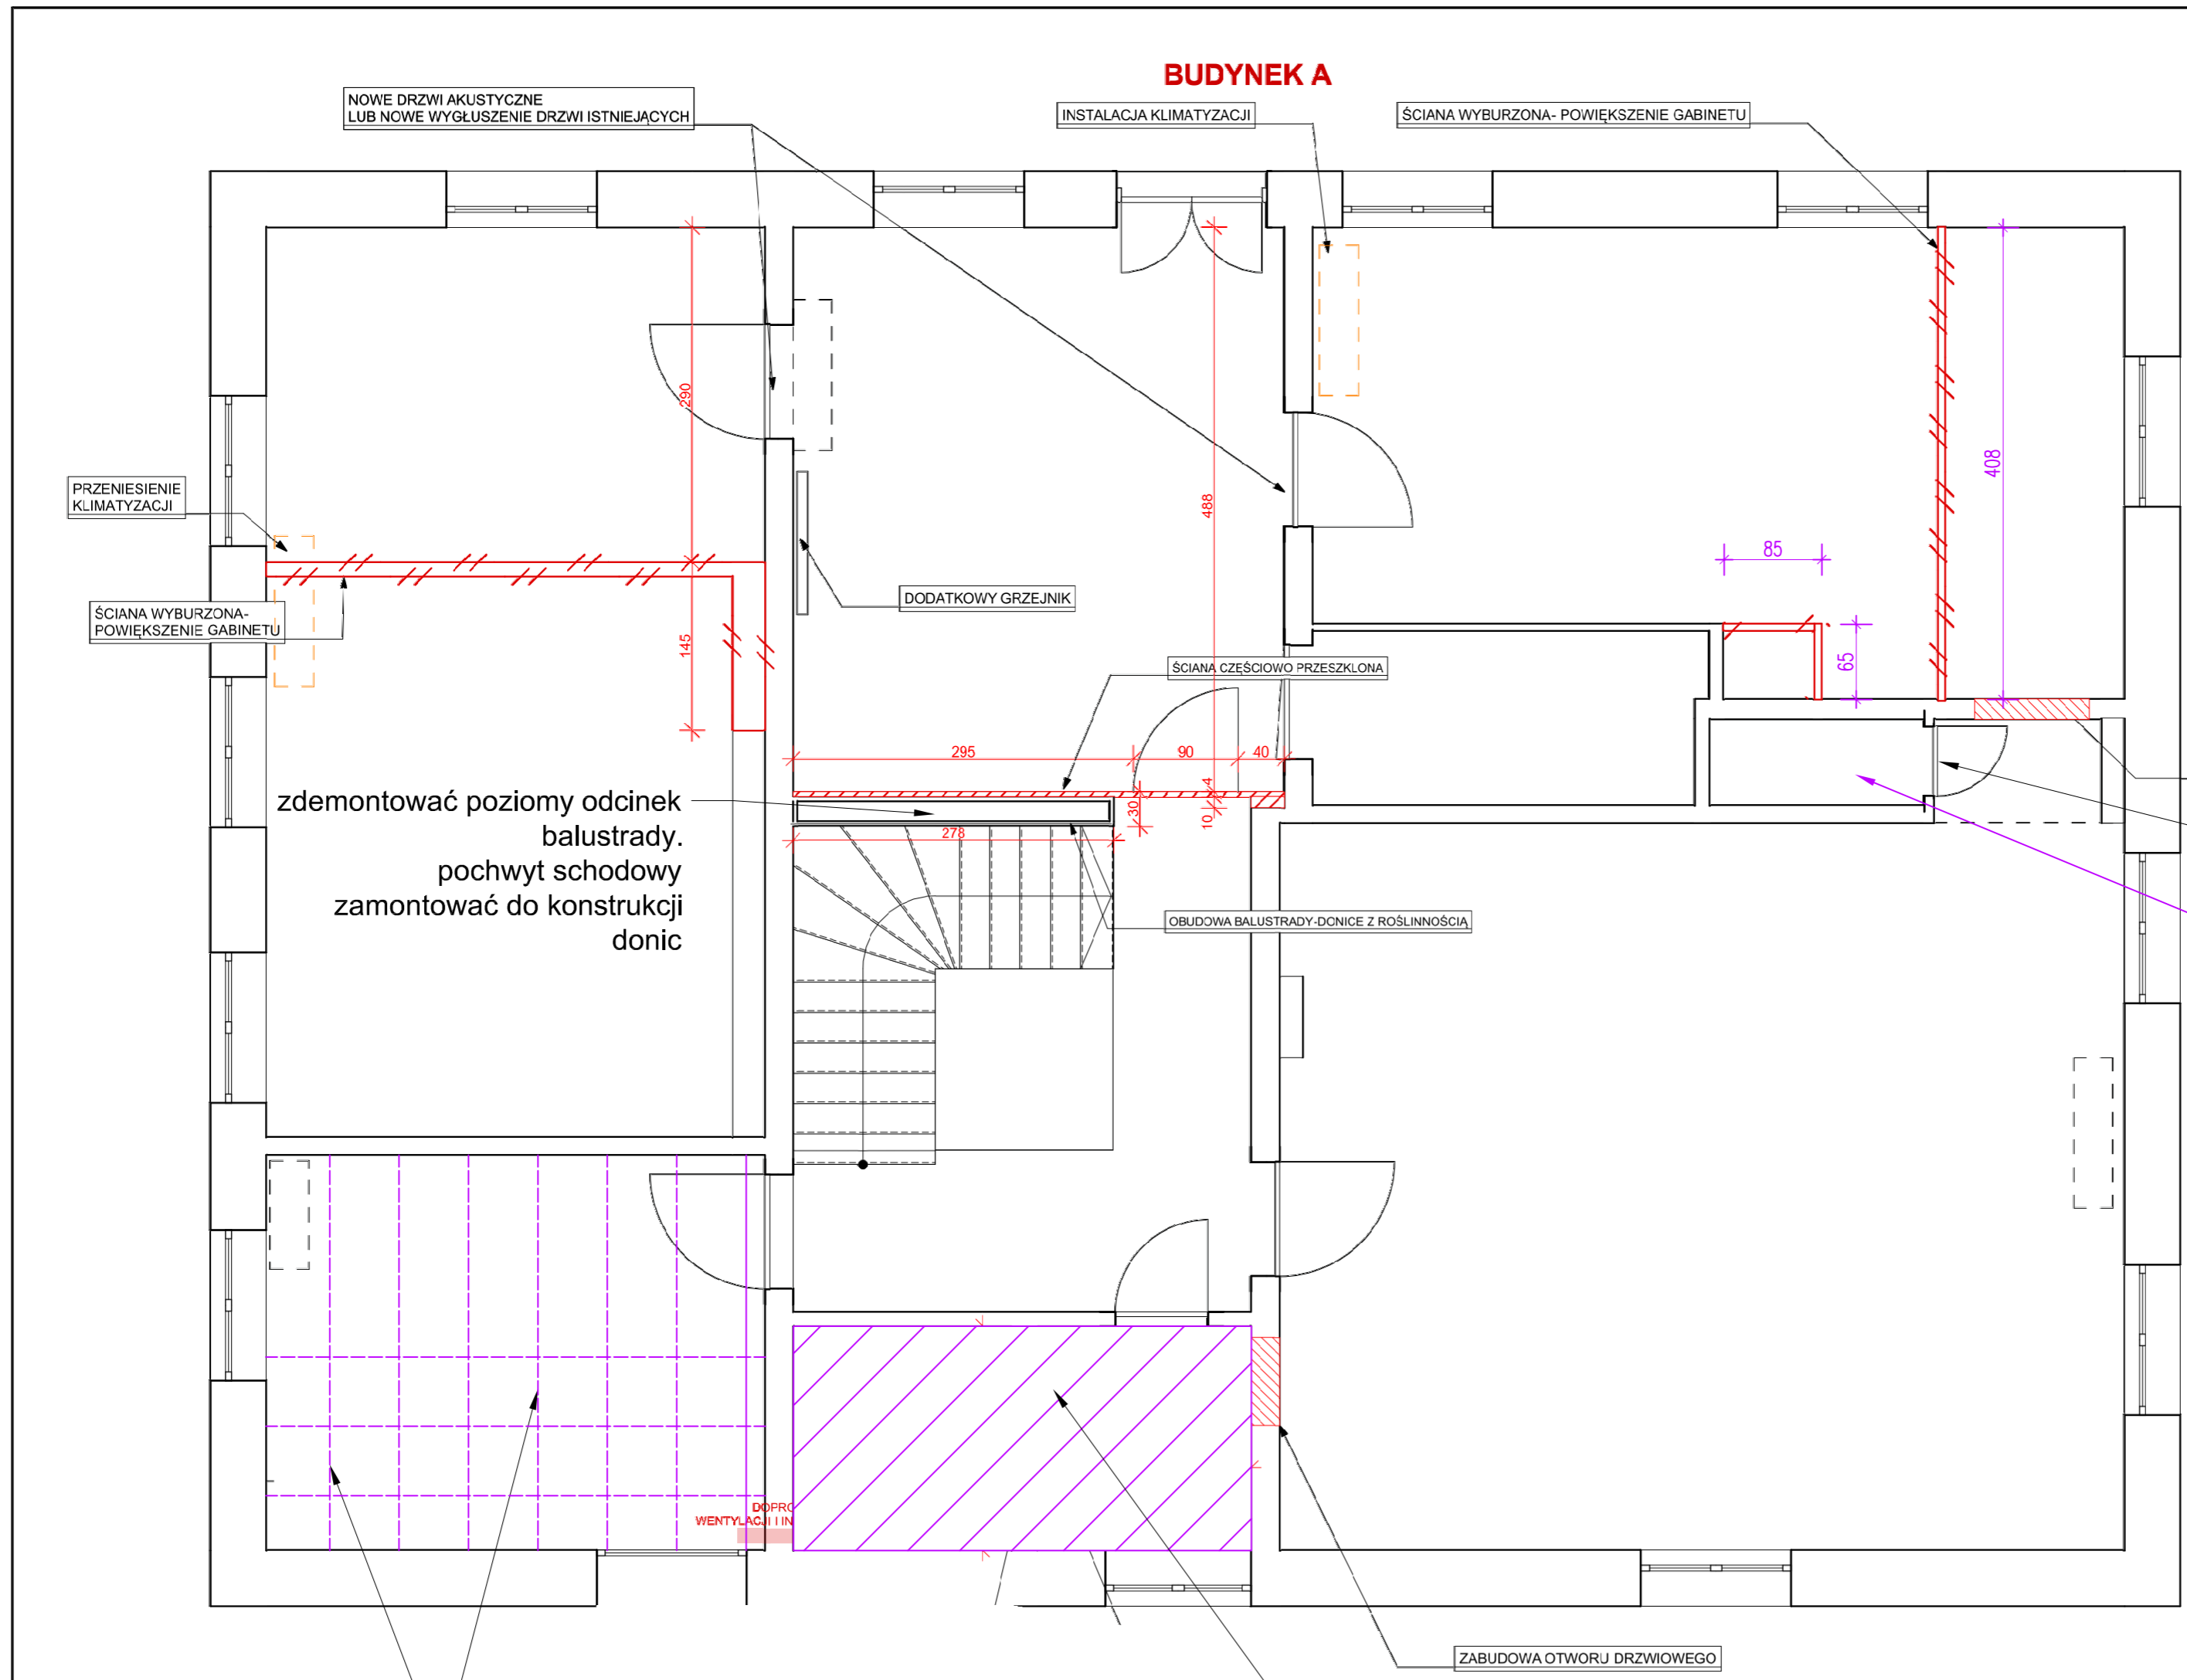

 ŚCIANKI DOBUDOWANE
 ŚCIANKI WYBURZONE

drzwi pomalować
 podłogę pozostawić w istn. stanie. ściany pomalować jak w pozostałych pomieszczeniach

Opracowała:

INFORMA
 Pracownia Architektury Wnętrz Ilona Konopka
 ul. M. Kopernika 16,
 47-100 Sucha,
 www.informa-pracownia.pl,
 biuro@informa-pracownia.pl,
 T: 666-193-055

Inwestor:
 PAŃSTWOWE GOSPODARSTWO LEŚNE LASY
 PAŃSTWOWE NADLEŚNICTWO TUŁOWICE

Nazwa opracowania:
 PROJEKT ARANŻACJI WNĘTRZ PRZESTRZENI
 BIUROWEJ (BUDYNEK A I B)

Tytuł rysunku
**BUDYNEK A_PRZEBUDOWY NA RZUCIE ARANŻ.
 _PIĘTRO**

Data opracowania: **27.10.2021** Skala rysunku: **1:60**

Faza projektu: **projekt wykonawczy** Rys. nr. **10**

wymiana legarów i desek podłogowych na płytę OSB na legarach 100x100 co 60 cm, z wypełnieniem wełną mineralną ostateczny układ legarów przyjąć po wykonaniu rozbiórki stropu i ocenie stanu elementów konstrukcyjnych

roboty budowlane w łazience na odrębnym rysunku