


Polać dachowa wykonana z płyty warstwowej z rdzeniem z pianki poliuretanowej.
Powierzchnia projektowanej
połaci dachowej: 575,5m2

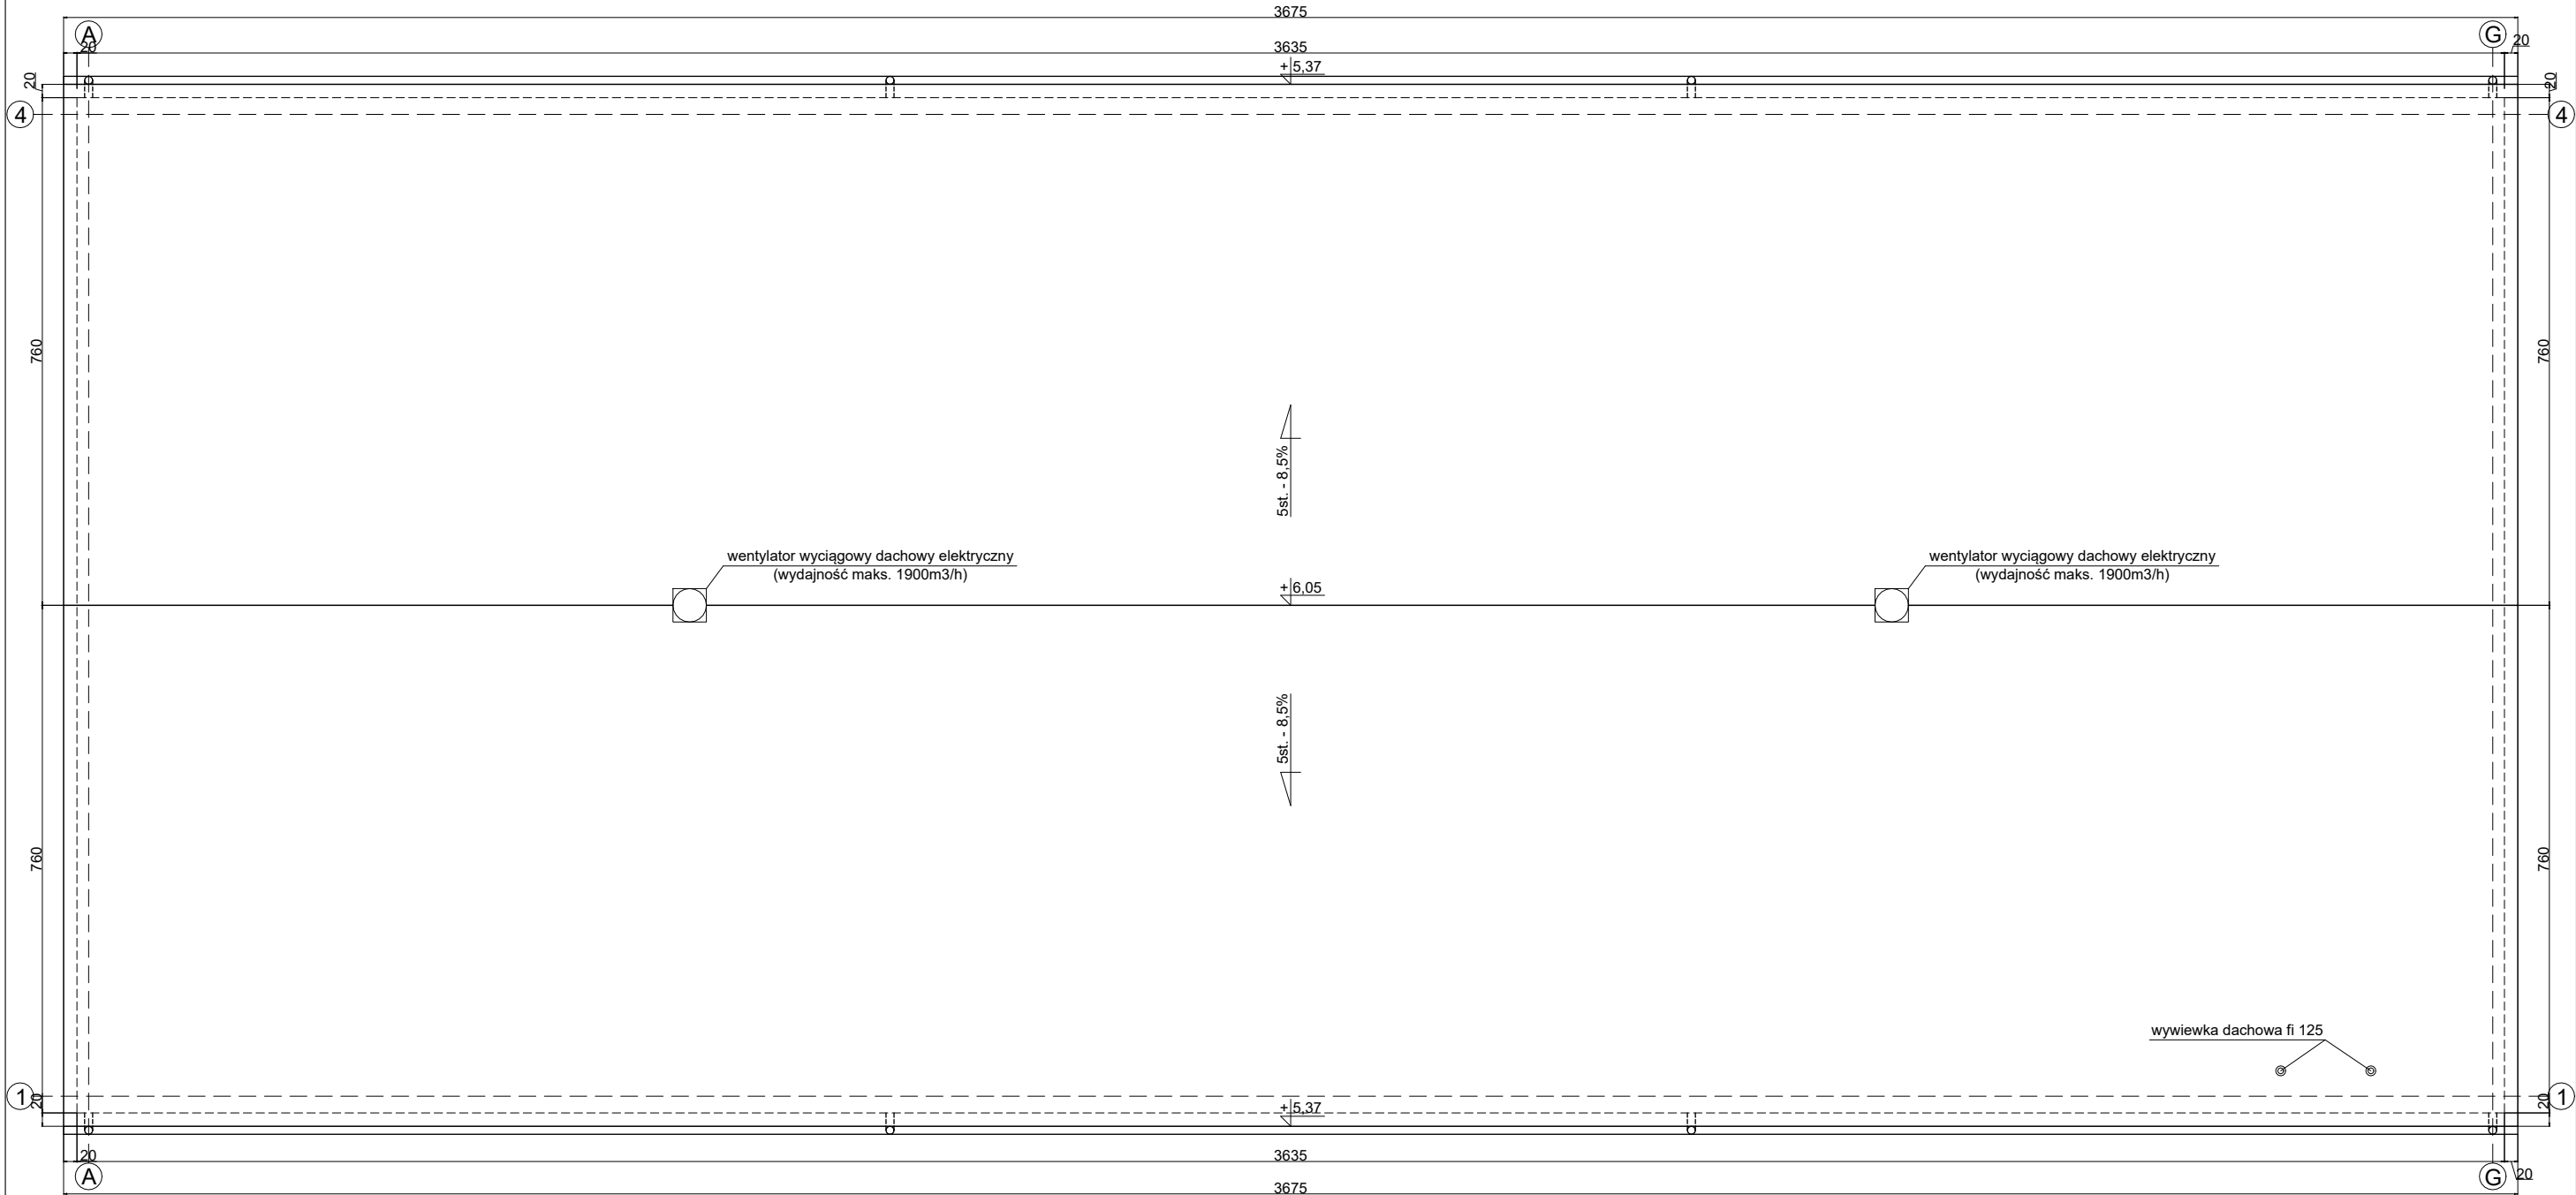

RZUT DACHU
Skala 1:100

OBIEKT:	Budynek magazynowo-gospodarczy		
LOKALIZACJA:	Szkółka Strózek, dz. nr 1176/1, obręb ewidencyjny nr 0012 Nowodwór, jednostak ewidecncyjna 060807_2 Lubartów		
INWESTOR:	Nadleśnictwo Lubartów, gen. Franciszka Kleeberga 17, 21-100 Lubartów		
RZUT DACHU			
GŁÓWNY PROJEKTANT: mgr inż. arch. Magdalena Rafalska up. nr 2/02/OL		Skala 1:100	
		Branża: architektura	
SPRAWDZAJĄCY: mgr inż. Czesław Sprycha up. nr 227/Wa/75		Data: styczeń 2022r	
		Numer rys.: A02	