RZUT PARTERU: SCHEMAT PODŁOGI PODNIESIONEJ

RZUT PUNKTU ALARMOWEGO

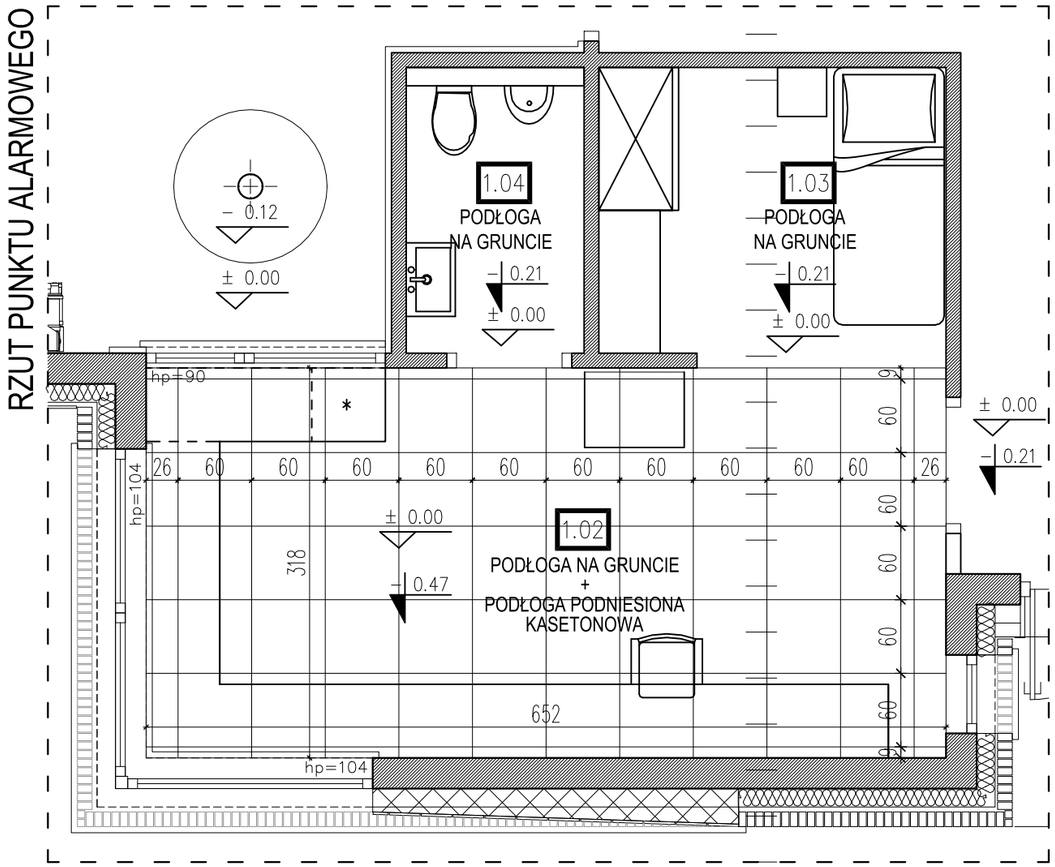

RZUT SERWEROWNI

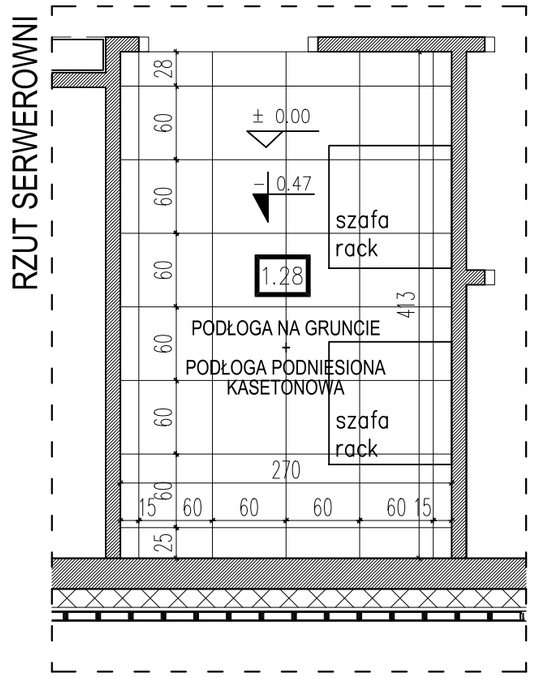

PRZEKRÓJ I-I

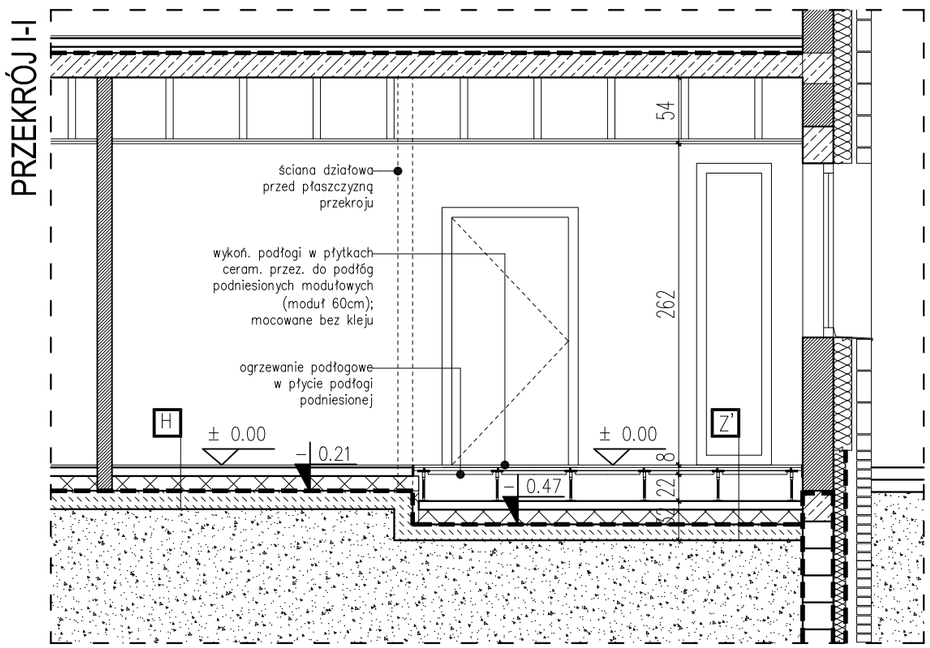

UWAGI

- Wykonawca przed przystapieniem do robót zobowiązany jest do zapoznania się ze wszystkimi dokumentami branżowymi i budowlanymi.
- Wszystkie wymiary podane są w centymetrach.
- Nie wolno brać żadnego wymiaru mierząc bezpośrednio z rysunku.
- Obowiązkiem wykonawcy jest sprawdzenie wymiarów w naturze.
- W wypadku stwierdzenia jakiejkolwiek zmiany lub różnicy zauważonej między projektem, a stanem faktycznym wykonawca zobowiązany jest przekazać tę informację do biura projektowego.
- Roboty budowlano - instalacyjne muszą być prowadzone z równoległą bieżącą koordynacją międzybranżową.
- W sprawach nie określonych dokumentacją obowiązują :

- prawo budowlane
- warunki techniczne, jakim powinny odpowiadać budynki oraz ich usytowanie
- warunki techniczne wykonania i odbioru robót budowlano - montażowych (wg Ministra Budownictwa i Instytutu techniki Budowlanej)
- normy Polskiego Komitetu Normalizacyjnego (P.K.N.)
- instrukcje, wytyczne, dopuszczenia, atesty Instytutu Techniki Budowlanej,
- instrukcje, wytyczne i warunki techniczne producentów i dostawców materiałów budowlano - instalacyjnych
- przepisy techniczne instytucji kontrolujących jakość materiałów i wykonywania robót

* Projekt chroniony prawem autorskim.

Uwaga!
LOKALIZACJĘ OTWORÓW REWIZYJNYCH NALEŻY UZGODNIĆ NA ETAPIE WYKONAWSTWA Z PROJEKTANTEM BR. TELETECHNICZNEJ.

NAZWA :
BUDOWA BUDYNKU JEDNOSTKI RATOWNICZO- GAŚNICZEJ W BIAŁYMSTOKU, MURU OPOROWEGO, ŚCIANY WOLNOSTOJĄCEJ, DWÓCH FUNDAMENTÓW POD URZĄDZENIA, 19 MIEJSC POSTOJOWYCH WRAZ Z ZAGOSPODAROWANIEM TERENU ORAZ Z INSTALACJAMI DOZIEMNYMI: KAN. DESZCZOWEJ WRAZ ZE ZBIORNIKIEM SZCZELNYM NA DESZCZÓWKĘ O POJ. CZYNNEJ 116.10m3 i ELEKTRYCZNĄ OŚWIETLENIA TERENU

LOKALIZACJA :
UL. PLAŻOWA, NR EWID. DZ. 1245/22,
JEDN. EWID.: BIAŁYSTOK,
OBRĘB: 20- PRZEMYSŁOWY
IDENTYFIKATOR DZIAŁKI: 206101_1.0020.1245/22

BRANŻA: architektura

DATA: 16.05.2022

PROJEKT WYKONAWCZY

SKALA : 1:50

RYSUNEK :
RZUT PARTERU: SCHEMAT PODŁOGI PODNIESIONEJ

NR RYSUNKU: B19.1

PROJEKTANT: architektura mgr inż. arch. Krzysztof Kiciński	nr upr. 25/PDOKK/2012	
SPRAWDZAJĄCY: architektura mgr inż. arch. Jarosław Gumieniak	nr upr. BI/235/94	
WSPÓŁPRACA: architektura mgr arch. Ewa Sieńko	-	
WSPÓŁPRACA: architektura mgr inż. arch. Paulina Klimek	-	

AIONI
AIONI SP Z O.O.
ul. Elektryczna 1/210/2
15-080 Białystok
www.aioni.pl
kicinski@aioni.pl
tel. (85) 307 60 70