

Zestawienie pomieszczeń parter

Nr	Nazwa pom.	Rodzaj posadzki	Pow. użytkowa
01	Wiatrołap 1	Gres	2,9
03	Komunikacja	Gres	11,4
04	WC	Gres	1,5
05	Magazyn	Gres	1,5
06	Salon 1	Parkiet	10,8
07	Kuchnia	Gres	8,2
08	Salon 2	Parkiet	25,4
09	Wiatrołap 2	Gres	2,0
10	Kancelaria	Wykładzina PCV	12,2
11	Garaż	Posadzka betonowa	17,7
12	Kotłownia	Gres	12,2
			105,8 m²

COST MANAGER
MACIEJ BANACH

Bierzewice 129,
09-500 Gostynin
tel. 512 472 771

Inwestor:
Nadleśnictwo Kutno zs w Chrośnie, Chrosno 13, 99-306 Łanięta


Nazwa zadania:
REMONT LEŚNICZÓWKI BIELAWY

Adres inwestycji:
Wojdówka 13, 99-423 Sobota
działka nr ew. 598/8 , obręb Bielawy
jednostka ewidencyjna: 100502_2.0027.598/8

Projektant:
dr inż. Maciej Banach, upr. nr MAZ/0801/PBKb/15


Tytuł:
Rzut parteru - **PROJEKT**

Data: 24.01.2023	Skala: 1:100	Nr rysunku: A-1	Nr strony:
---------------------	-----------------	--------------------	------------

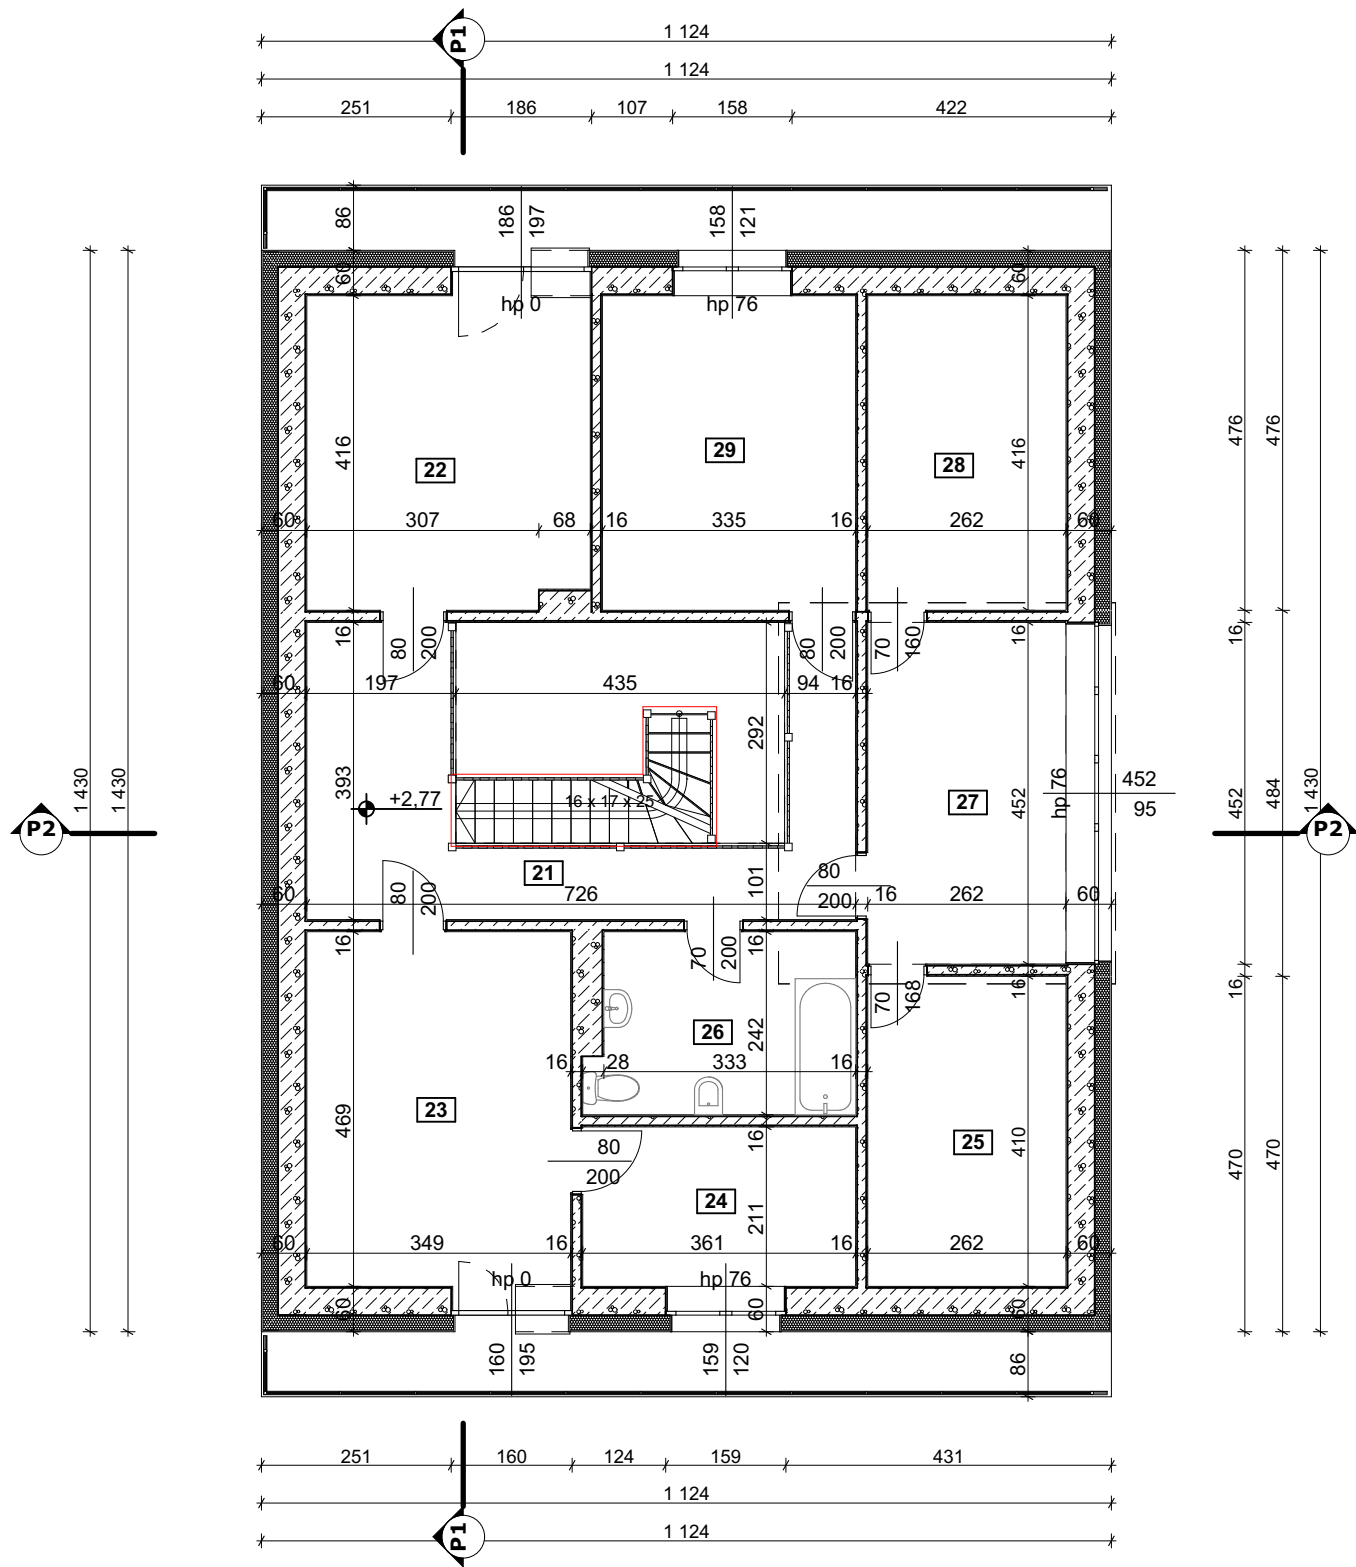


ZE-04a Strefy PODDASZE				
Nr	Nazwa pom.	Rodzaj posadzki	Pow. użytkowa	Powierzchnia podłogi
21	Komunikacja	Gres	7,9	15,8
22	Pokój 1	Deska barlinecka	7,7	15,4
23	Pokój 2	Deska barlinecka	8,6	17,2
24	Pokój 3	Deska barlinecka	3,8	7,6
25	Strych 1	Posadzka betonowa	5,4	10,8
26	Łazienka	Gres	4,1	8,3
27	Pokój 4	Deska barlinecka	5,9	11,9
28	Strych 2	Posadzka betonowa	5,5	10,9
29	Pokój 5	Deska barlinecka	7,0	13,9
			55,9 m²	111,8 m²

COST MANAGER MACIEJ BANACH		Bierzewice 129, 09-500 Gostynin tel. 512 472 771	
Inwestor: Nadleśnictwo Kutno zs w Chrośnie, Chrosno 13, 99-306 Łanięta			
Nazwa zadania: REMONT LEŚNICZÓWKI BIELAWY			
Adres inwestycji: Wojdówka 13, 99-423 Sobota działka nr ew. 598/8 , obręb Bielawy jednostka ewidencyjna: 100502_2.0027.598/8			
Projektant: dr inż. Maciej Banach, upr. nr MAZ/0801/PBKb/15			
Tytuł: Rzut poddasza - PROJEKT			
Data: 24.01.2023	Skala: 1:100	Nr rysunku: A-2	Nr strony:

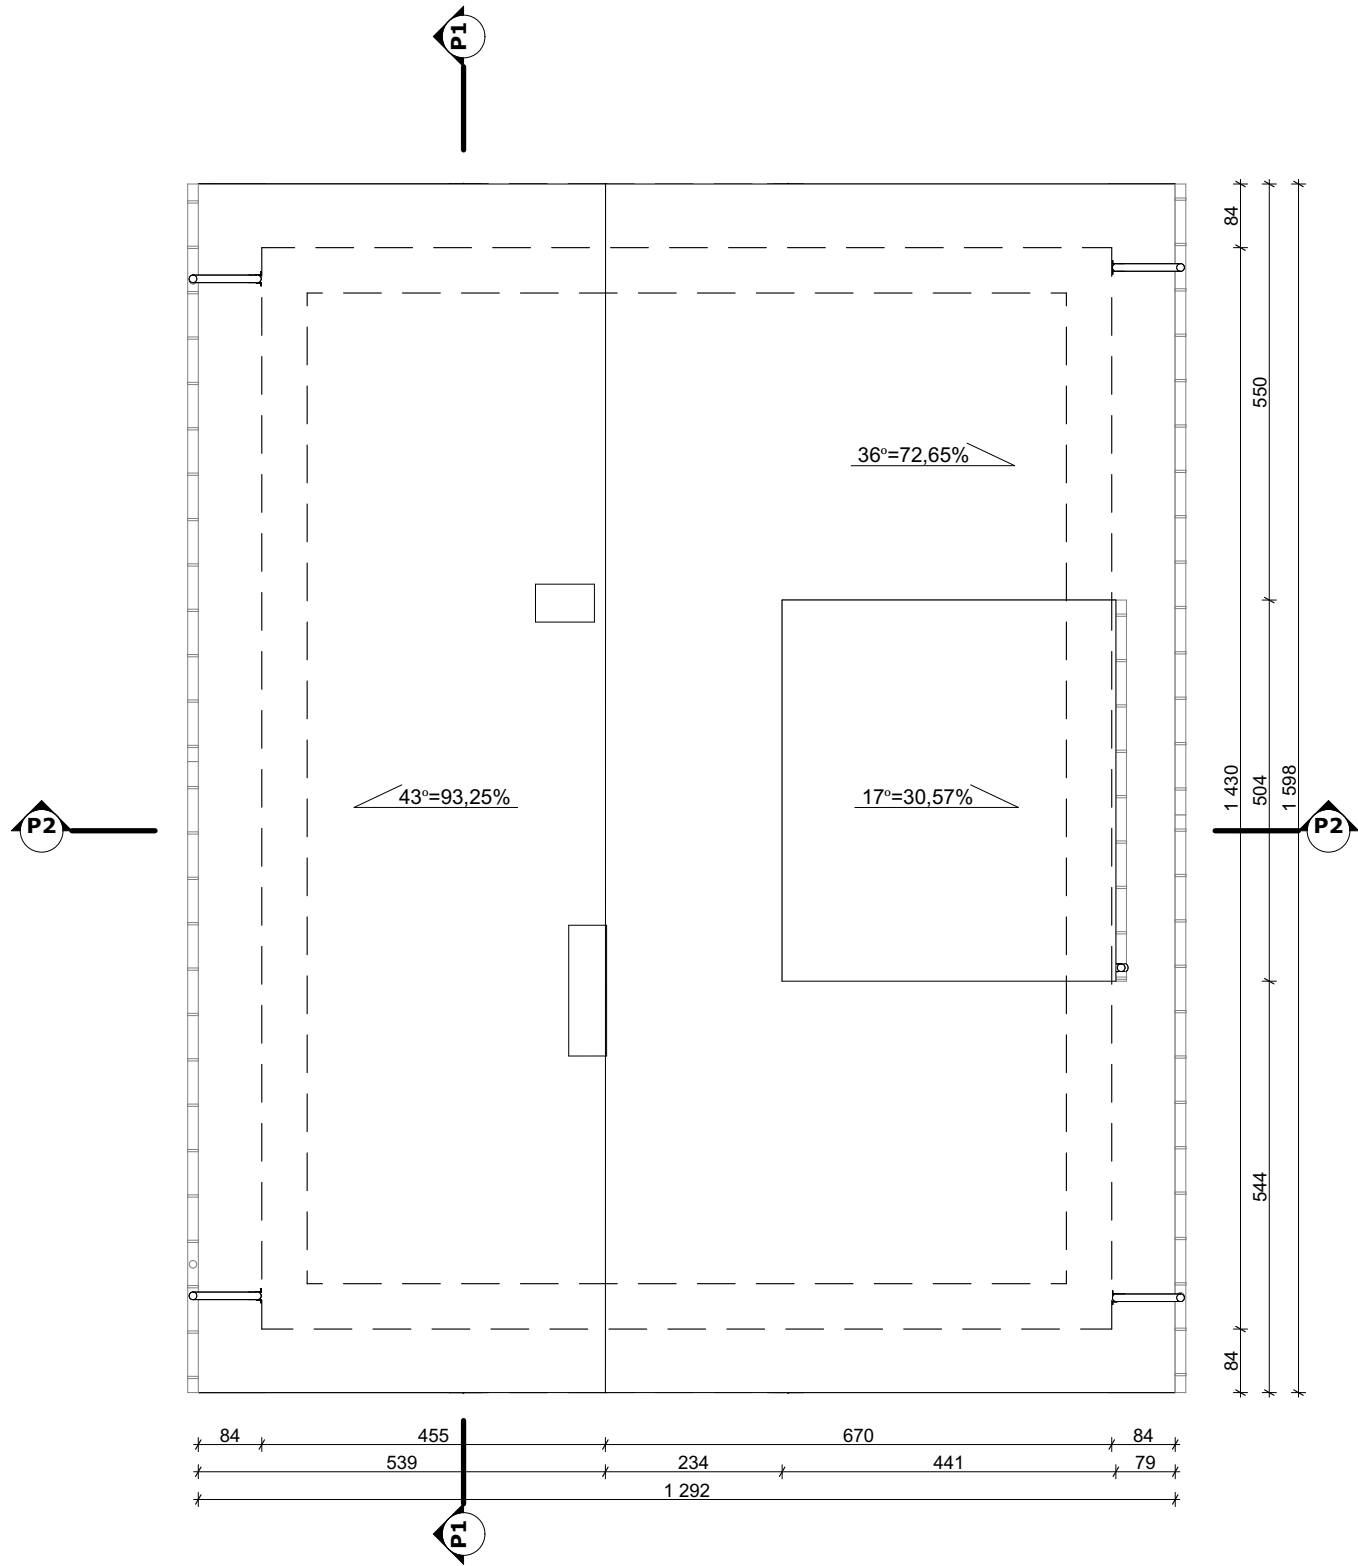

COST MANAGER		Bierzewice 129,	
MACIEJ BANACH		09-500 Gostynin	
		tel. 512 472 771	
Inwestor: Nadleśnictwo Kutno zs w Chrośnie, Chrosno 13, 99-306 Łanięta			
Nazwa zadania: REMONT LEŚNICZÓWKI BIELAWY			
Adres inwestycji: Wojdówka 13, 99-423 Sobota działka nr ew. 598/8 , obręb Bielawy jednostka ewidencyjna: 100502_2.0027.598/8			
Projektant: dr inż. Maciej Banach, upr. nr MAZ/0801/PBKb/15			
Tytuł: Rzut dachu - PROJEKT			
Data: 24.01.2023	Skala: 1:100	Nr rysunku: A-3	Nr strony:

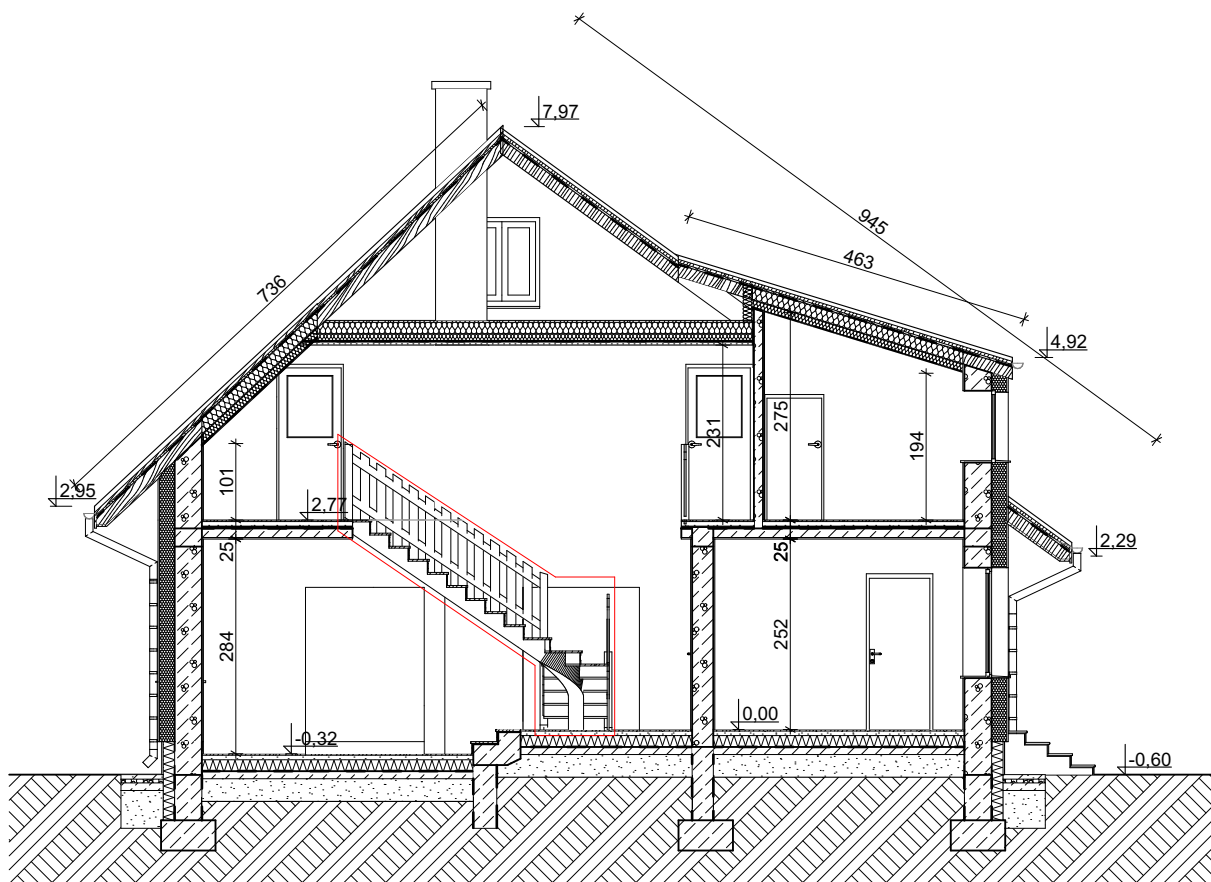

COST MANAGER
MACIEJ BANACH

Bierzewice 129,
09-500 Gostynin
tel. 512 472 771

Inwestor:
Nadleśnictwo Kutno zs w Chrośnie, Chrosno 13, 99-306 Łanięta

Nazwa zadania:
REMONT LEŚNICZÓWKI BIELAWY

Adres inwestycji:
Wojdówka 13, 99-423 Sobota
działka nr ew. 598/8 , obręb Bielawy
jednostka ewidencyjna: 100502_2.0027.598/8

Projektant:
dr inż. Maciej Banach, upr. nr MAZ/0801/PBKb/15

Tytuł:
Przekrój P-1 - **PROJEKT**

Data:
24.01.2023

Skala:
1:100


Nr rysunku:
A-4

Nr strony:

Elewacja południowa




Elewacja wschodnia

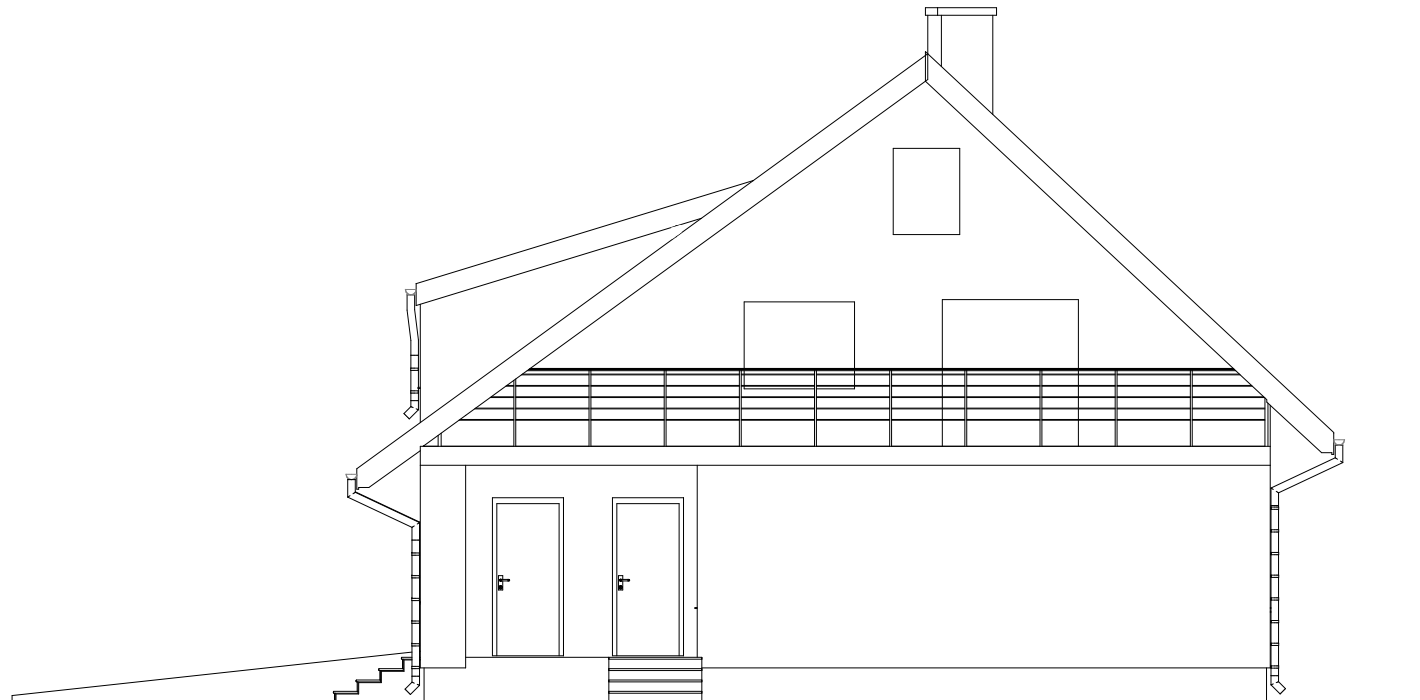


Elewacje

Elewacja zachodnia

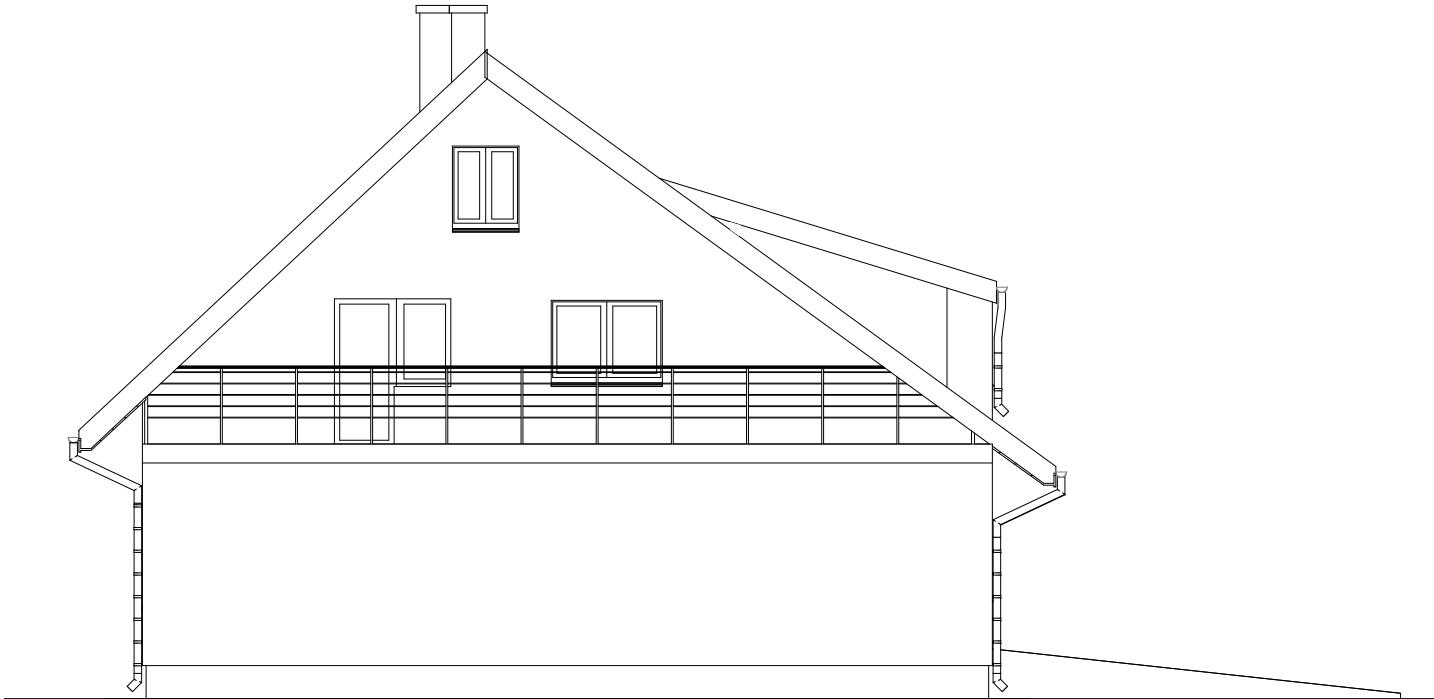

Elewacja północna

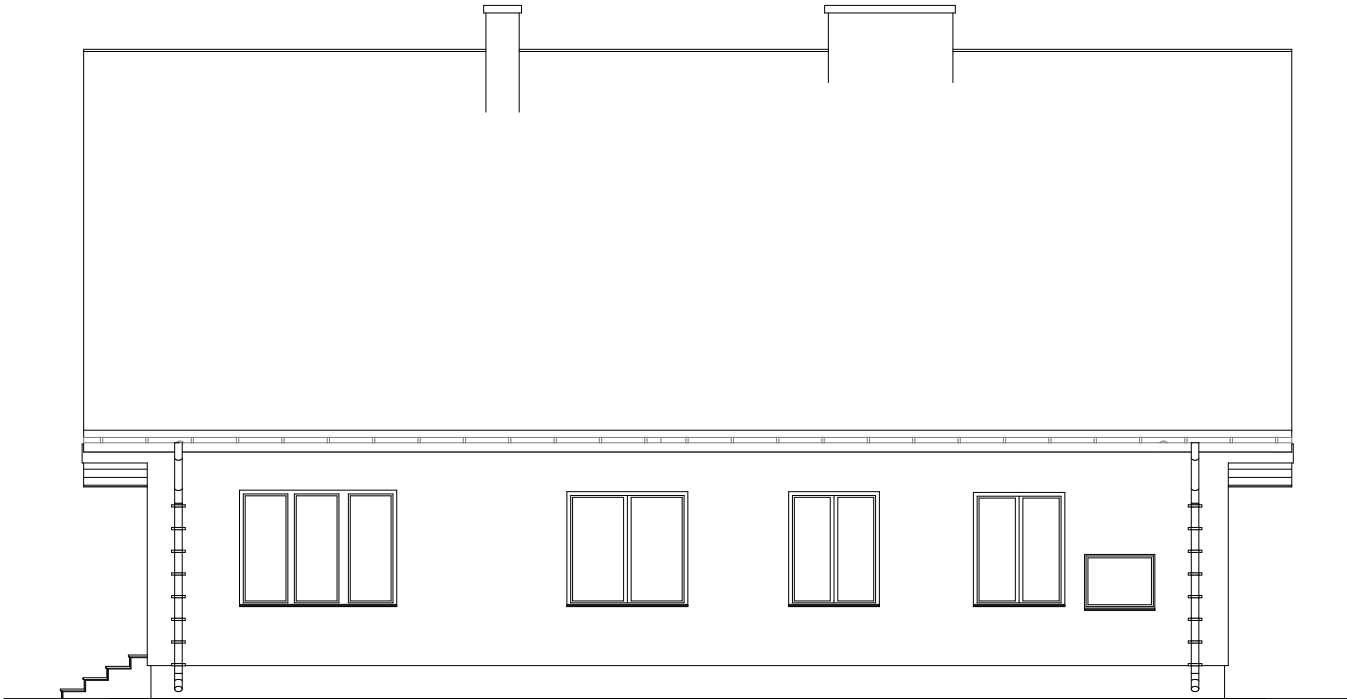

COST MANAGER MACIEJ BANACH		Bierzewice 129, 09-500 Gostynin tel. 512 472 771	
Inwestor: Nadleśnictwo Kutno zs w Chrośnie, Chrosno 13, 99-306 Łanięta			
Nazwa zadania: REMONT LEŚNICZÓWKI BIELAWY			
Adres inwestycji: Wojdówka 13, 99-423 Sobota działka nr ew. 598/8 , obręb Bielawy jednostka ewidencyjna: 100502_2.0027.598/8			
Projektant: dr inż. Maciej Banach, upr. nr MAZ/0801/PBKb/15			
Tytuł: Elewacje - PROJEKT			
Data: 24.01.2023	Skala: 1:100	Nr rysunku: A-5	Nr strony: