


PROJEKT ZAGOSPODAROWANIA TERENU SKALA 1:500

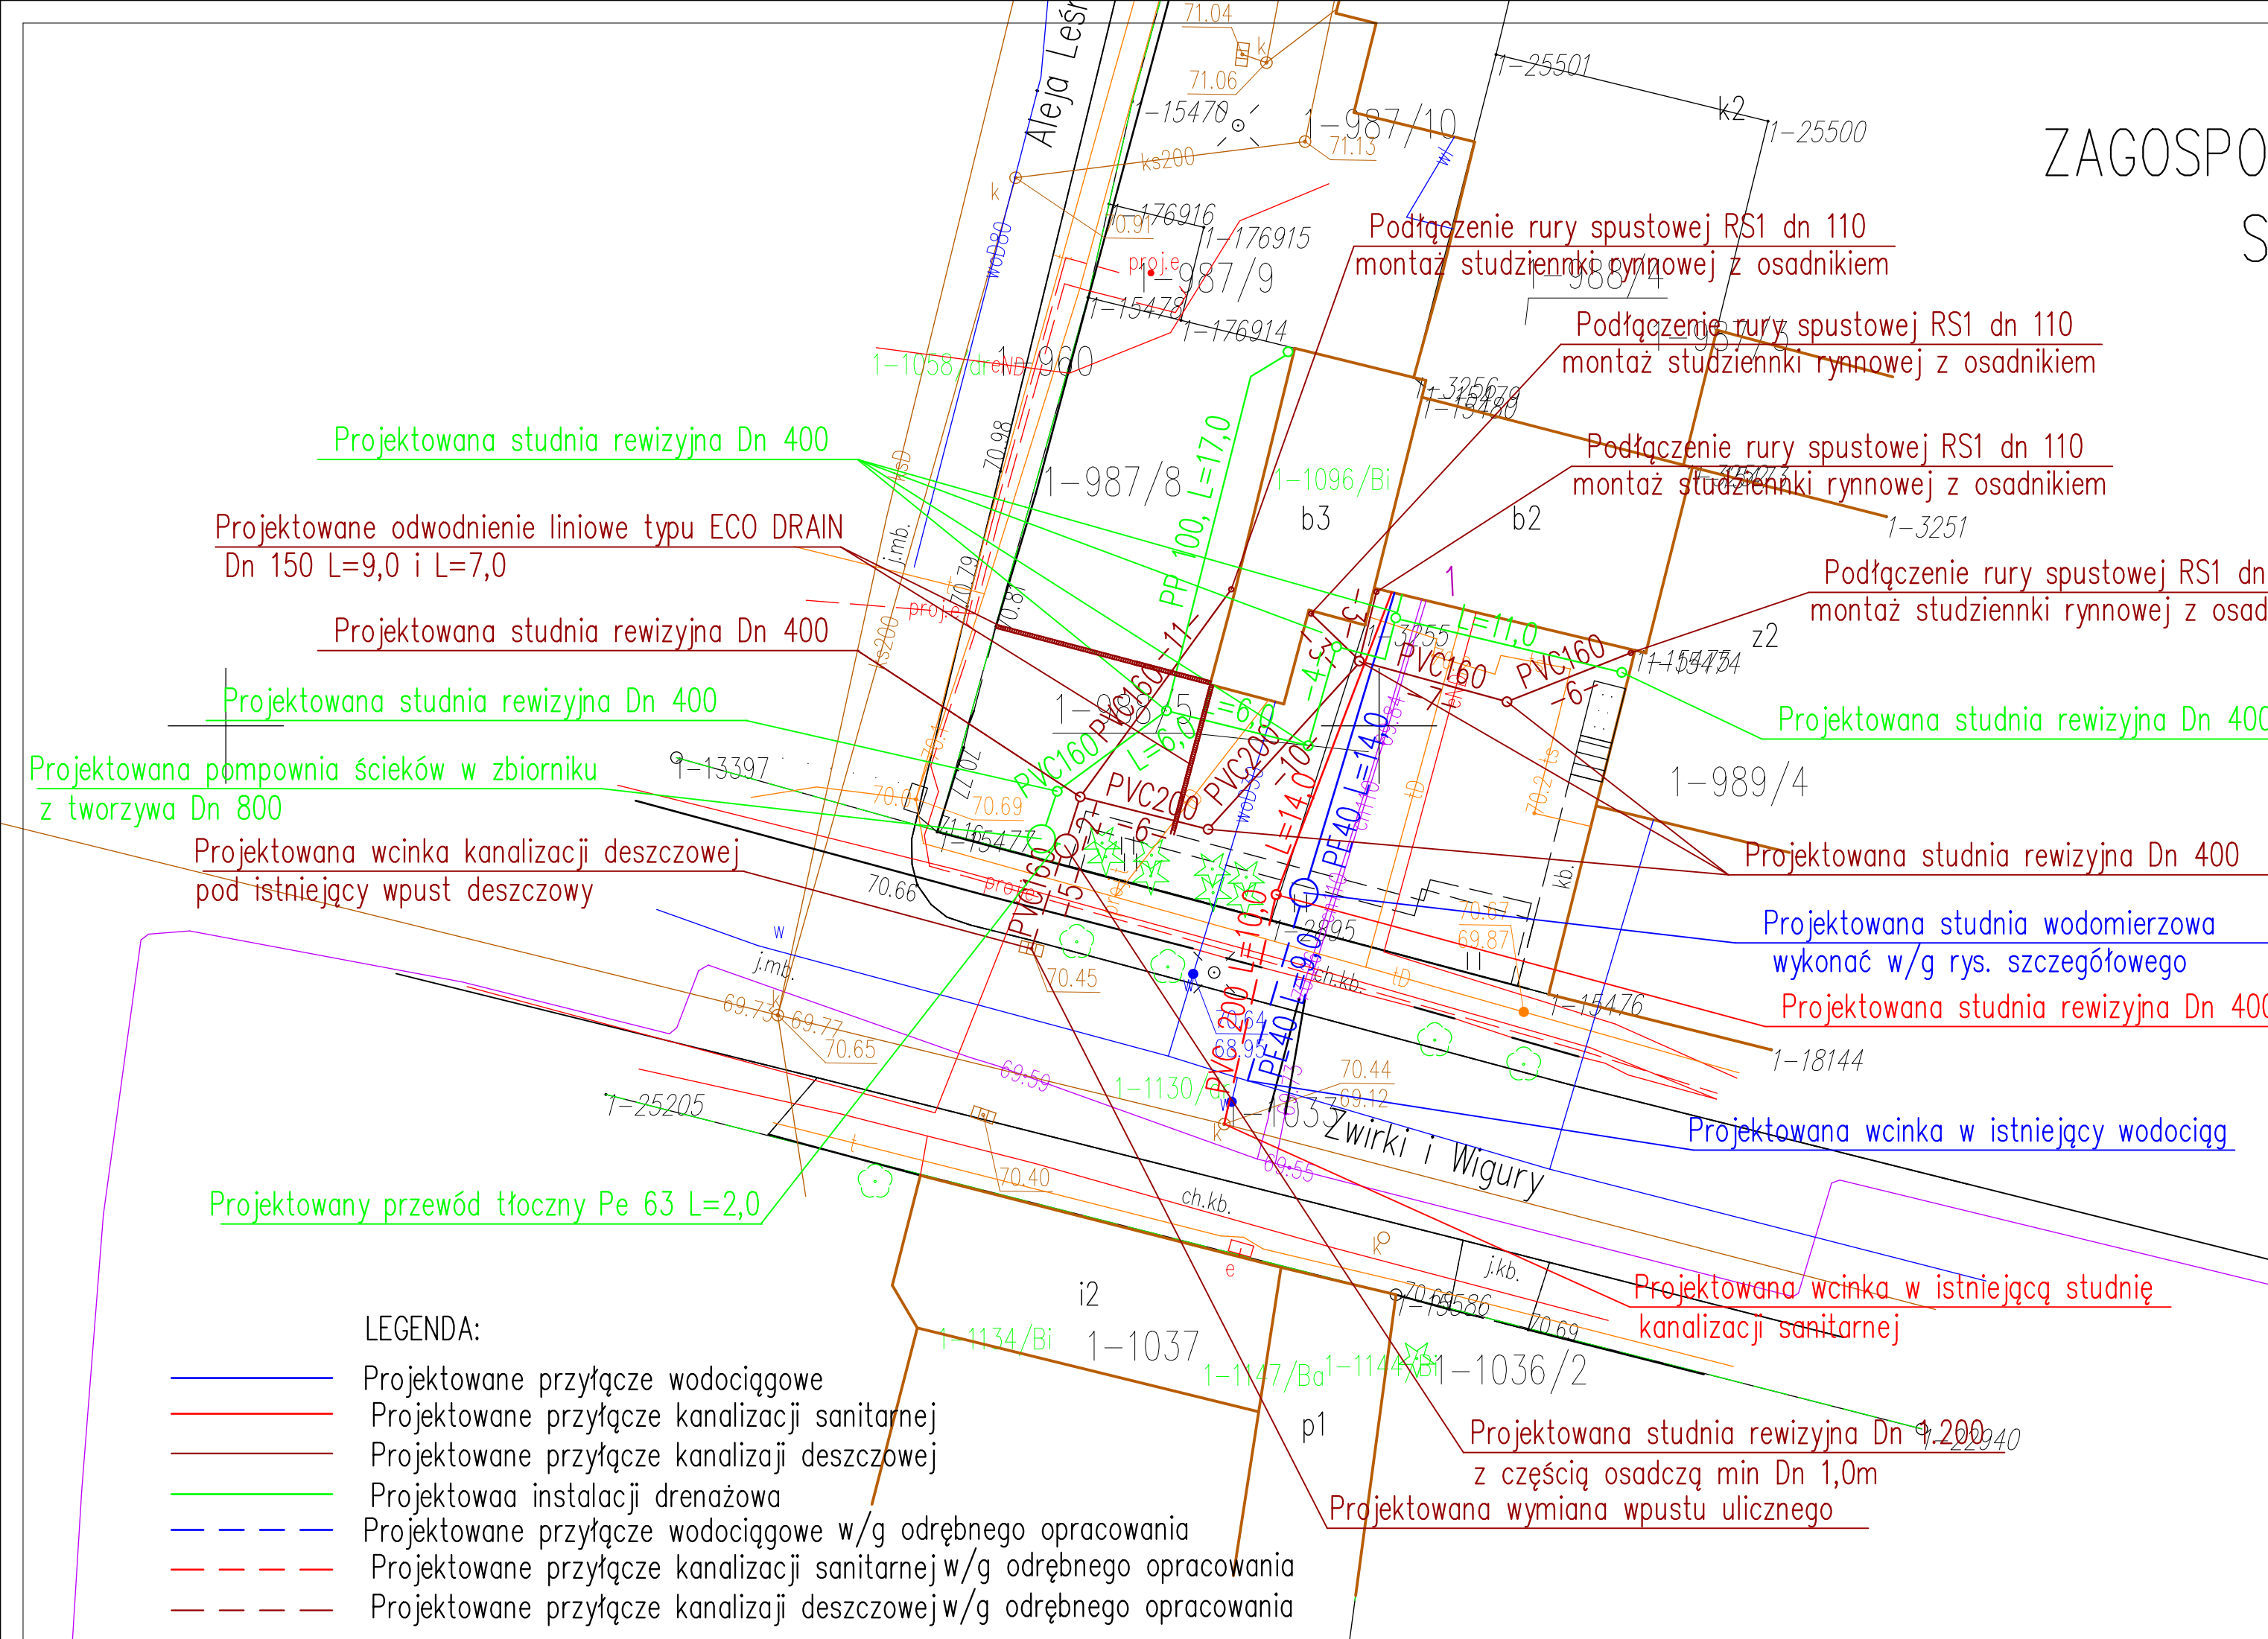

- UWAGI:**
1. W razie jakichkolwiek wątpliwości należy skontaktować się z projektantem.
 2. Przed przystąpieniem do robót budowlanych należy zweryfikować poszczególne etapy realizacyjne z projektami branż. w celu ostatecznej koordynacji etapów działań budowlanych.
 3. Wszelkie prace wykonywać zgodnie z wiedzą i sztuką budowlaną. Przy rozwiązaniach nowych prac wykonywać zgodnie z zaleceniami producentów systemu.
 4. Możliwe jest zastosowanie równoważnych zamienników materiałowych. Jednakże el. mające wpływ na wyraz architektoniczny budynku i wnętrz oraz na ergonomię rozwiązań należy uzgodnić z biurem projektowym.
 5. Przed rozpoczęciem robót budowlano-montażowych i wykończeniowych (m.in. montażem stolarki okiennej i drzwiowej) każdorazowo należy sprawdzić rzeczywiste wymiary i ilości na budowie.
 6. Rysunki rzutów, przekrojów oraz elewacji rozpatrywać łącznie z detalami oraz rysunkami branżowymi.
 7. W sprawach nie określonych dokumentacją obowiązującą:
 - warunki techniczne wykonania i odbioru robót budowlano-montażowych (wg Ministerstwa Budownictwa i Instytutu Techniki Budowlanej),
 - normy Polskiego Komitetu Normalizacyjnego (PNK),
 - instrukcje, wytyczne i warunki techniczne producentów i dostawców materiałów budowlano-instalacyjnych,
 - przepisy techniczne instytucji kontrolujących jakość materiałów i wykonywanych robót.
 8. Dokumentacja projektowa podlega ochronie prawnej. Wszelkie zmiany konsultować z zespołem projektowym. Na etapie realizacji należy potwierdzić na miejscu zgodność wymiarów ze stanem faktycznym oraz możliwości montażowe elementów.
 9. Kopowanie i wykorzystywanie dokumentacji bez zgody autorów zabronione.

JEDNOSTKA PROJEKTOWA:
BIURO PROJEKTOWE PRESTO
 ul. Kamionka 7
 87-300 Brodnica
 NIP: 874 163 06 26
 E-mail: presto@brodnica.net

OPRACOWANIE: **PROJEKT BUDOWLANY**

BRANZA: **SANITARNA**

ZADANIE:
 Wykonanie projektu budowlanego osuszenia pomieszczeń piwnicznych w budynku Powiatowej Stacji Sanitarno-Epidemiologicznej w Brodnicy położonym przy ul. Żwirki i Wigury 1, w tym opinii mykologicznej

ADRES INWESTYCJI:
 Brodnica, 87-300 Brodnica, ul. Żwirki i Wigury 1

INWESTOR:
 Powiatowa Stacja Sanitarno-Epidemiologiczna w Brodnicy
 87-300 Brodnica, ul. Żwirki i Wigury 1

IMIĘ I NAZWISKO:	SPECJALNOŚĆ:	NR UPRAWNIENI:	DATA:	PODPIS:
PROJEKTANT:				
mgr inż. Karol Kozmiński	SANITARNA	KUPI/0057/PBS/20	12.2022	

TYTUŁ RYSUNKU:
PLAN ZAGOSPODAROWANIA TERENU

SKALA:	DATA:	NR RYSUNKU:
1:500	12.2022	1

LEGENDA:

- Projektowane przyłącze wodociągowe
- Projektowane przyłącze kanalizacji sanitarnej
- Projektowane przyłącze kanalizacji deszczowej
- Projektowane instalacje drenażowe
- - - Projektowane przyłącze wodociągowe w/g odrębnego opracowania
- - - Projektowane przyłącze kanalizacji sanitarnej w/g odrębnego opracowania
- - - Projektowane przyłącze kanalizacji deszczowej w/g odrębnego opracowania