


RZUT PIWNICY

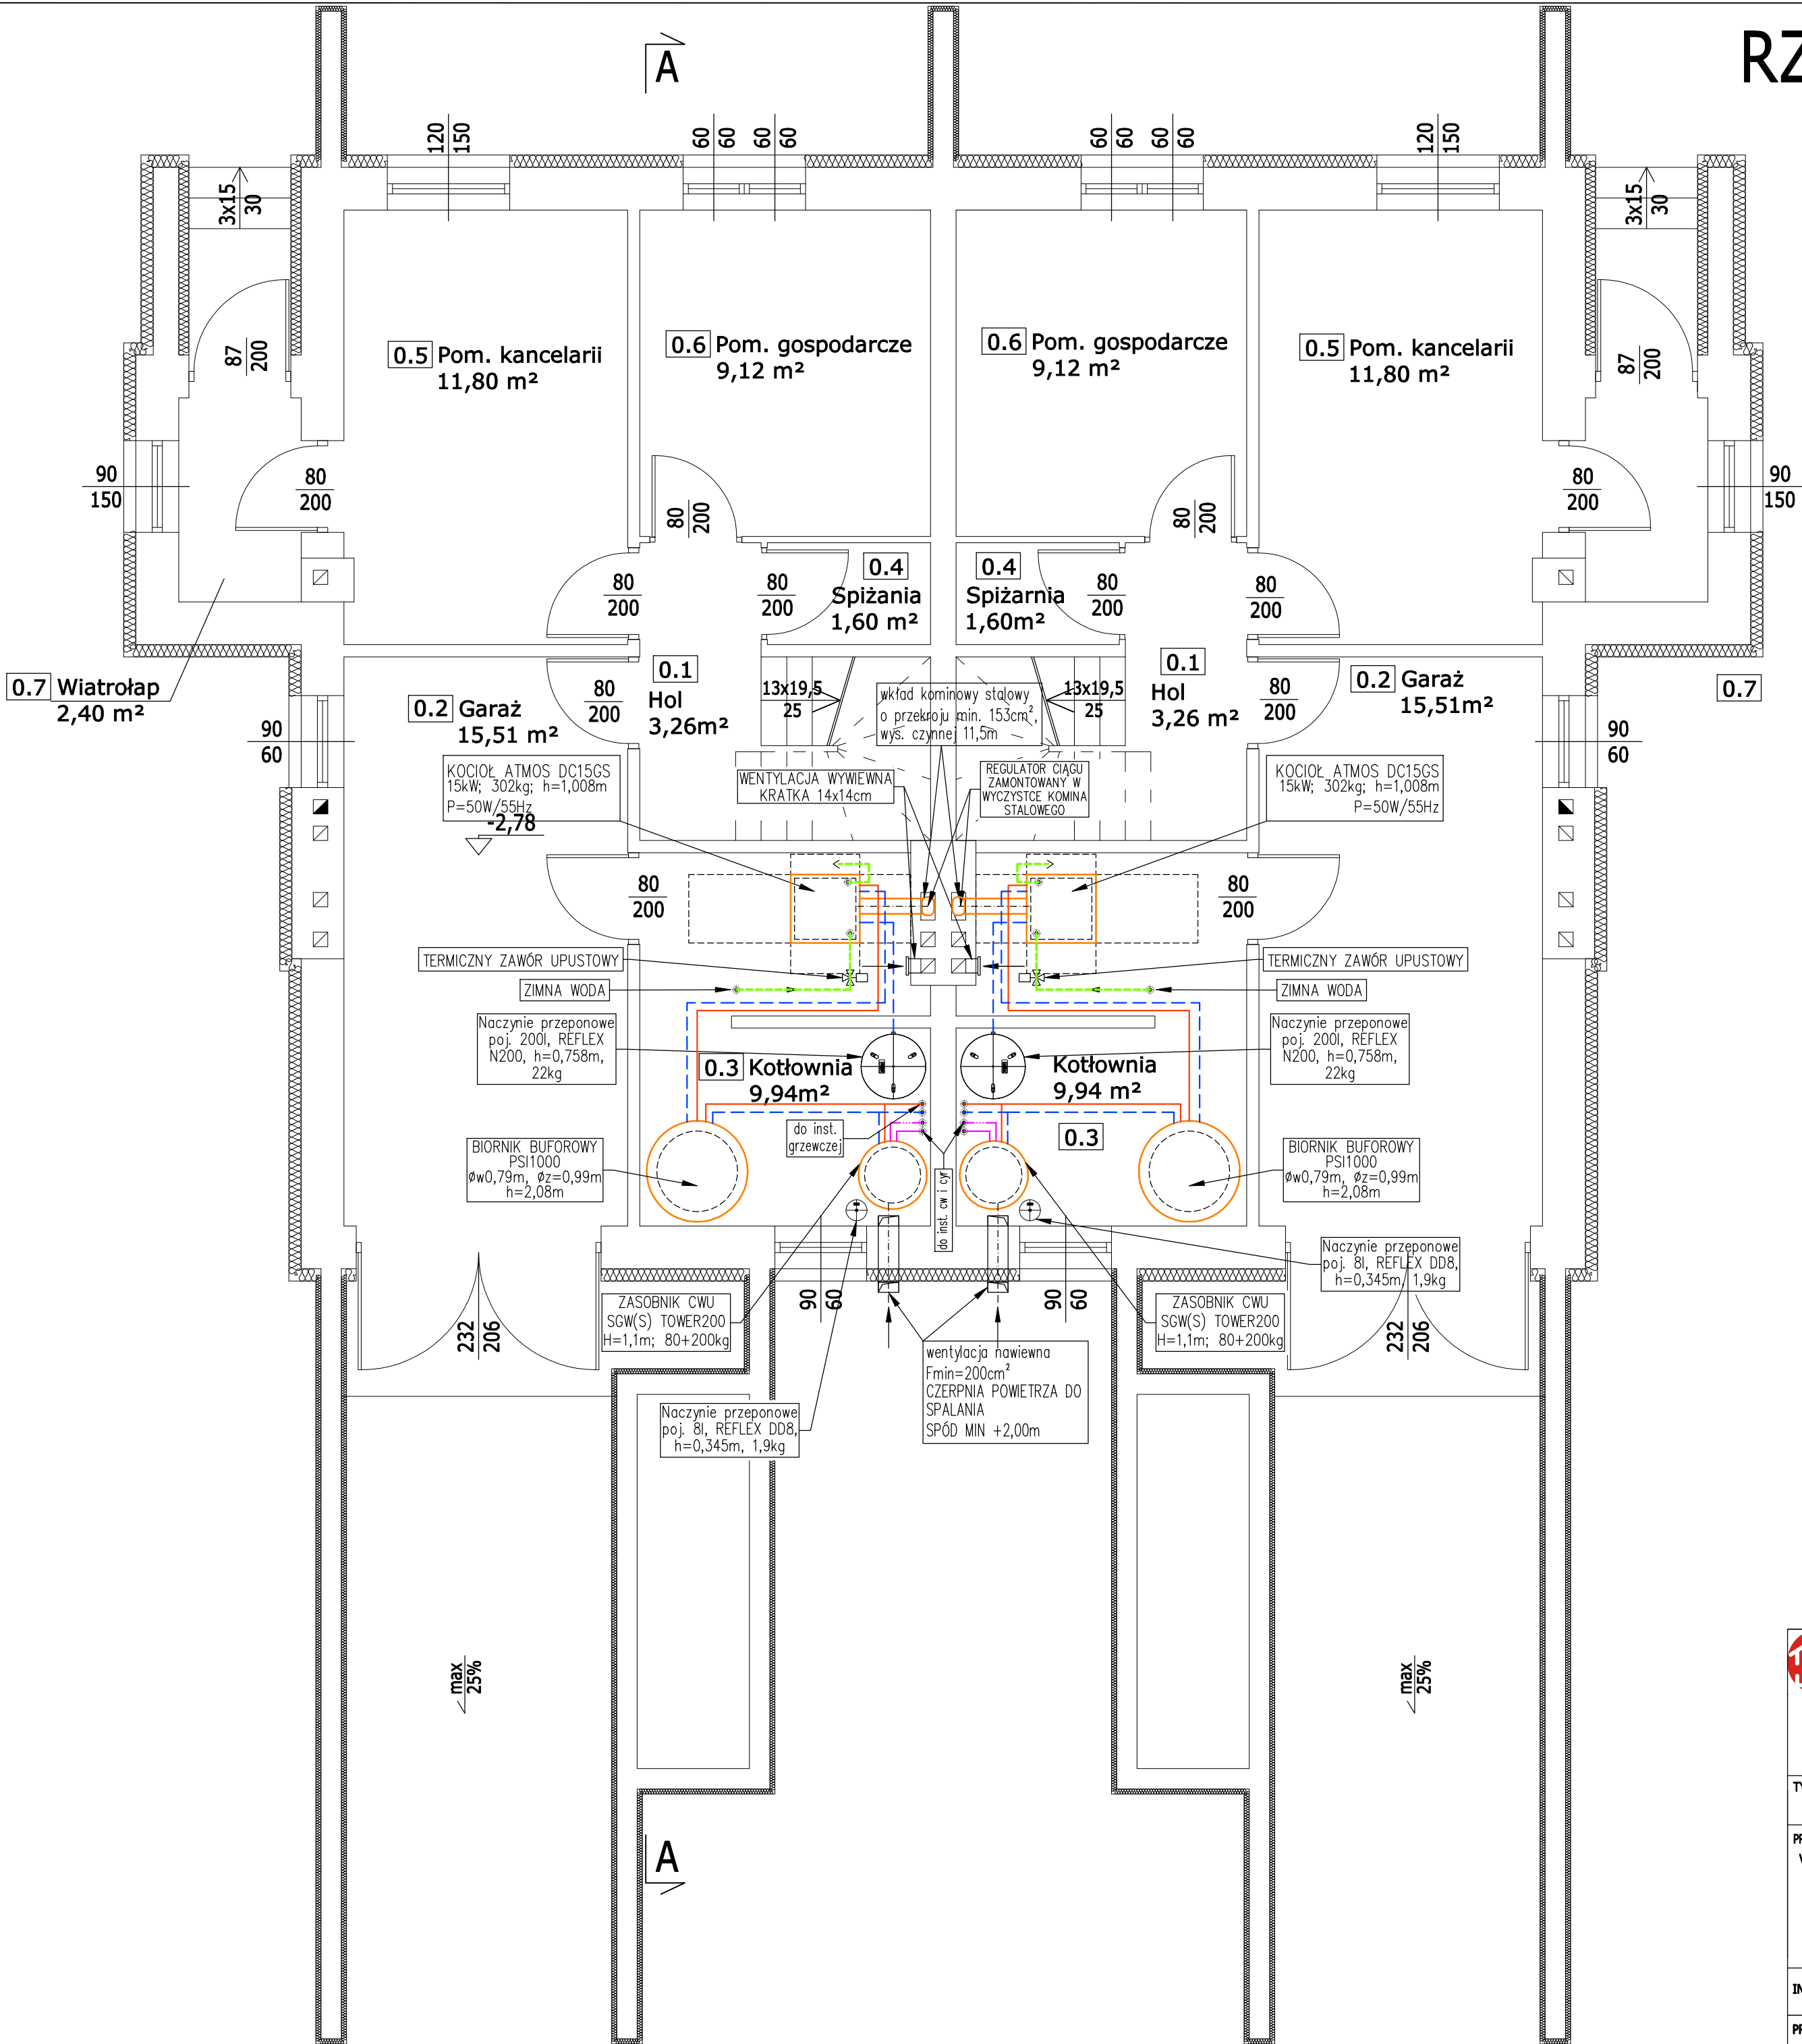

Spis pomieszczeń piwnicy mieszkanie 1:

0.1	Hol
3,26 m ²	
0.2	Garaż
15,51 m ²	
0.3	Kotłownia
9,94 m ²	
0.4	Spizarnia
1,60 m ²	
0.5	Pomieszczenie kancelarii
11,80 m ²	
0.6	Pomieszczenie gospodarcze
9,12 m ²	
0.7	Wiatrołap
2,40m ²	

SUMA: 53,63 m²
Powierzchnia użytkowa : 19,06 m²
Powierzchnia pomieszczeń gosp. : 34,57 m²

Spis pomieszczeń piwnicy mieszkanie 2:

0.1	Hol
3,26 m ²	
0.2	Garaż
15,51 m ²	
0.3	Kotłownia
9,94 m ²	
0.4	Spizarnia
1,60 m ²	
0.5	Pomieszczenie kancelarii
11,80 m ²	
0.6	Pomieszczenie gospodarcze
9,12 m ²	
0.7	Wiatrołap
2,40m ²	

SUMA: 53,63 m²
Powierzchnia użytkowa : 19,06 m²
Powierzchnia pomieszczeń gosp. : 34,57 m²



Marcin Józwiak

09-402 Płock, ul. Kilińskiego 12A
kom. 504 - 297 - 690

TYTUŁ RYSUNKU: RZUT PIWNICY
KOTŁOWNIA NA PALIWO STAŁE- DREWNO ZGAZOWANE

PROJEKT:
Wykonanie robót budowlanych polegających na:
wymianie źródła ciepła w ramach
termomodernizacji budynku mieszkalnego
dwurodzinnego w miejscowości Rzy,
dz. nr ewid. 3003/2 (obręb 0021- Rzy),
gm. Sochocin obszar wiejski, pow. płoński,
woj. mazowieckie

SKALA:
1:50

INWESTOR: Nadleśnictwo Płońsk
Szerominek, ul. Spokojna 1, 09-100 Płońsk

RYS. NR: 1
DATA: 12.2021r

PROJEKTANT: KATARZYNA MATYJA-ROŻEK
uprawnienia budowlane MAZ/0421/POCS/09
BR. SANITARNIA

PODPIS: