


RZUT PARTERU

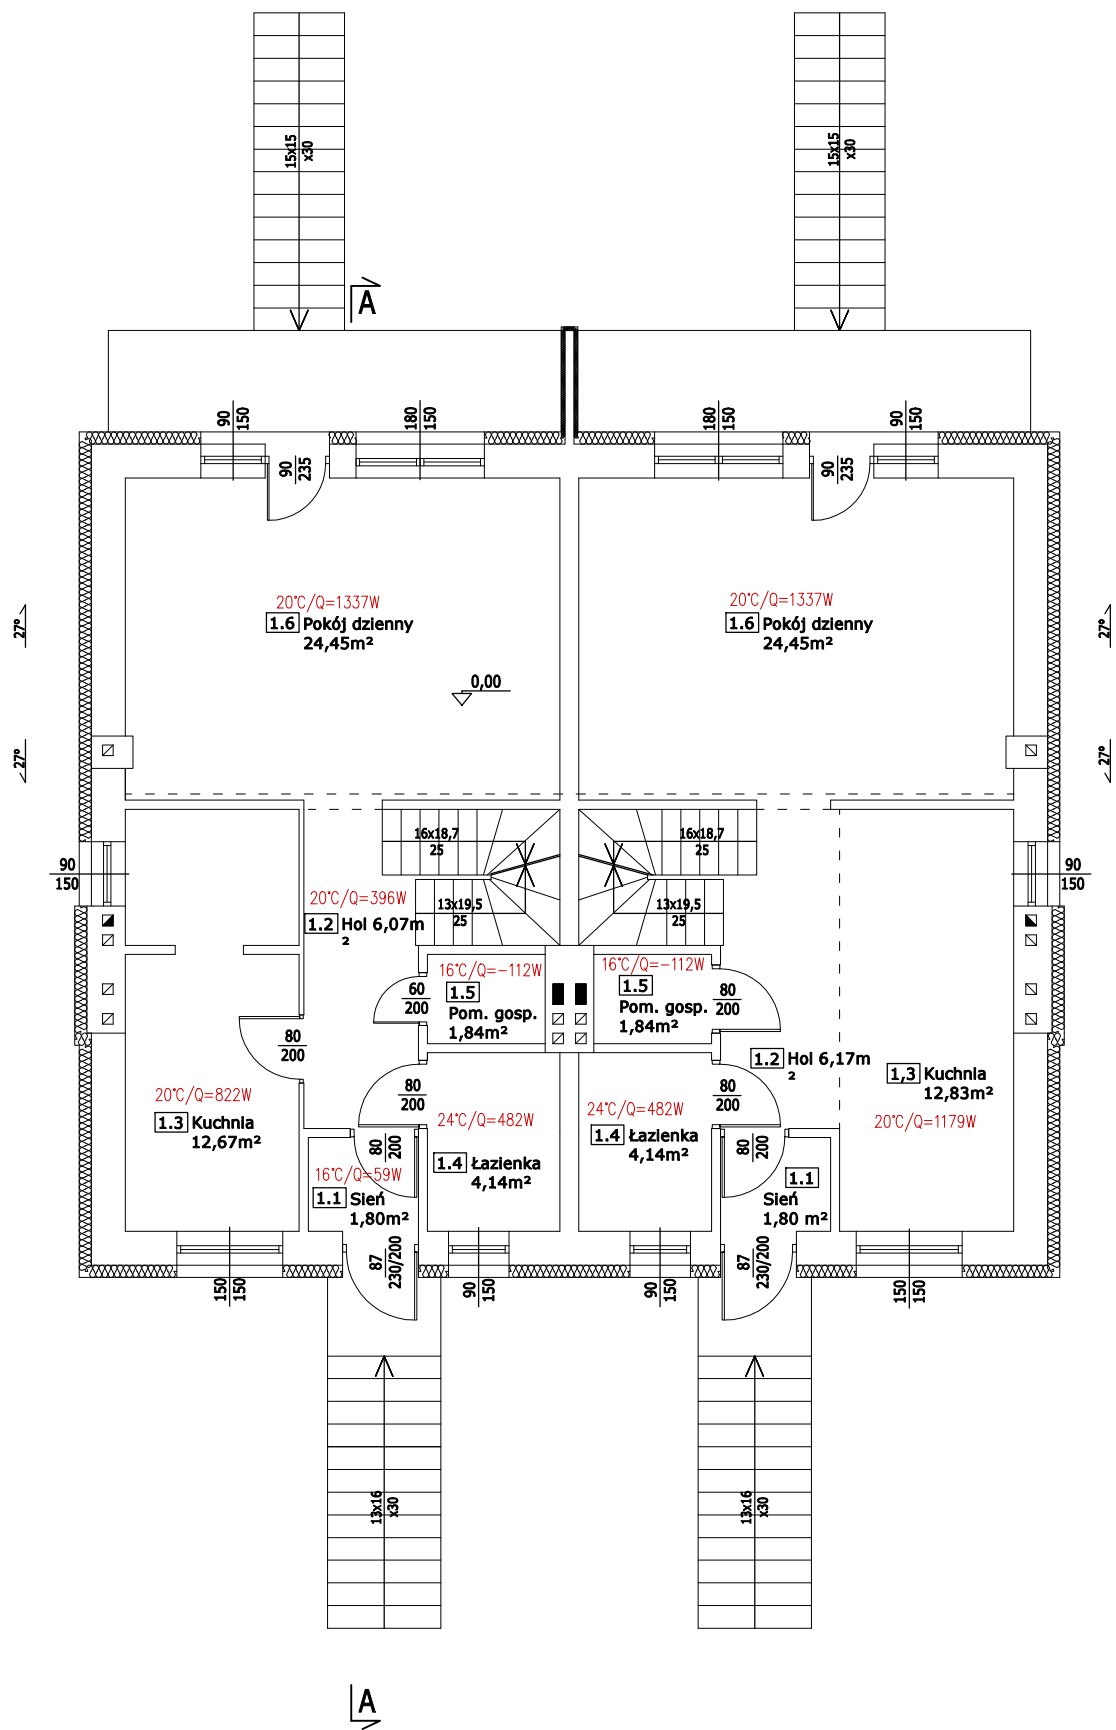

Spis pomieszczeń parteru:

1.1	Sień
1,80 m ²	
1.2	Hol
6,07 m ²	
1.3	Kuchnia
12,67 m ²	
1.4	Łazienka
4,14 m ²	
1.5	Pomieszczenie gospodarcze
1,84 m ²	
1.6	Pokój dzienny
24,45 m ²	

SUMA: 50,97 m²
Powierzchnia użytkowa : 49,13 m²
Powierzchnia pomieszczeń gosp. : 1,84 m²

Spis pomieszczeń parteru:

1.1	Sień
1,80 m ²	
1.2	Hol
6,17 m ²	
1.3	Kuchnia
12,83 m ²	
1.4	Łazienka
4,14 m ²	
1.5	Pomieszczenie gospodarcze
1,84 m ²	
1.6	Pokój dzienny
24,45 m ²	

SUMA: 51,23 m²
Powierzchnia użytkowa : 49,39 m²
Powierzchnia pomieszczeń gosp. : 1,84 m²



eM Jot

PROJEKT

eMJotPROJEKT

Marcin Józwiak
09-402 Płock, ul. Kilińskiego 12A
kom. 504 - 297 - 690

TYTUŁ RYSUNKU: RZUT PARTERU
ZAPOTRZEBOWANIE CIEPŁA

PROJEKT:
Wykonanie robót budowlanych polegających na:
wymianie źródła ciepła w ramach
termomodernizacji budynku mieszkalnego
dwurodzinnego w miejscowości Rzy,
dz. nr ewid. 3003/2 (obręb 0021- Rzy),
gm. Sochocin obszar wiejski, pow. płoński,
woj. mazowieckie

SKALA:
1:100

INWESTOR: Nadleśnictwo Płońsk
Szerominek, ul. Spokojna 1, 09-100 Płońsk

RYS. NR: 3
DATA: 12.2021r

PROJEKTANT: KATARZYNA MATYJA-ROŻEK
uprawnienia budowlane MAZ/0421/POOS/09
BR. SANITARNA

PODPIS: