

OBRĘB: 0005 BOGATKA

MAPA DO CELÓW PROJEKTOWYCH – ARKUSZ 2  
SKALA 1:1000  
OBSZAR OPRACOWANIA

województwo: pomorskie  
powiat: gdański  
gmina: Pruszcz Gdański  
obręb: Bogatka, Bystra  
działki: działki: Obręb: Bogatka dz. 104/1 ark. 1, 87 ark. 2, 100 ark. 2, 86 ark. 2, 99 ark. 2; dz. 92/2 ark. 2, 92/1 ark. 2, 104/6 ark. 2, 104/7 ark. 2 Obręb: Bystra dz. 96/1 ark. 3; 73/35 ark. 3, 73/33 ark. 3, 73/34 ark. 3, 73/40 ark. 3, 73/41 ark. 3, 73/43 ark. 3, 73/56 ark. 3, 73/54 ark. 3, 73/48 ark. 3, 73/49 ark. 3


mapa jest aktualna w zakresie opracowania stan (S+U+W+E) aktualny na dzień 13.10.2023 r. układ odniesienia 2000/6, poziom odniesienia "PL-EVRF2007-NH"

Nie wyklucza się istnienia w terenie innych, nie wykazanych na niniejszej mapie urządzeń podziemnych które nie były zgłoszone do inwentaryzacji lub o których jest brak informacji w instytucjach branżowych. Mapa do celów projektowych została wykonana bez ustalenia obciążień służebnościami gruntowymi. W granicach opracowania mapy nie występują projektowane urządzenia uzgodnione w RUDP, baza z 20.07.2023 r.

Poświadczam, że niniejszy dokument został opracowany w wyniku prac geodezyjnych i kartograficznych, których rezultaty zawiera operat techniczny pozytywnie zweryfikowany. Jednocześnie informuję, że jestem świadomy odpowiedzialności karnej za złożenie fałszywego oświadczenia.	
Identyfikator zgłoszenia prac geodezyjnych.	6640.1.3316.2023_51256
Organ służby geodezyjnej, który otrzymał zgłoszenie.	Starosta Gdański
Wykonawca prac geodezyjnych.	MH Geodezja Marcin Hilla ul. Elbląska 67c/3, 80-761 Gdańsk NIP 588 203 67 29, Tel: 694 748 368 e-mail: hilla.marcin@gmail.com
Nr oraz data sporządzenia dokumentu zawierającego wynik pozytywnej weryfikacji.	Protokół weryfikacji z 15.11.2023 r. nr 6640.1.3316.2023_51256
Imię i nazwisko oraz nr uprawnień zawodowych kierownika prac.	inż. Marcin Hilla, nr uprawnień 22199

29.11.23  
GEODETA  
inż. Marcin Hilla  
opr. GGK nr 22199

### LOKALIZACJA

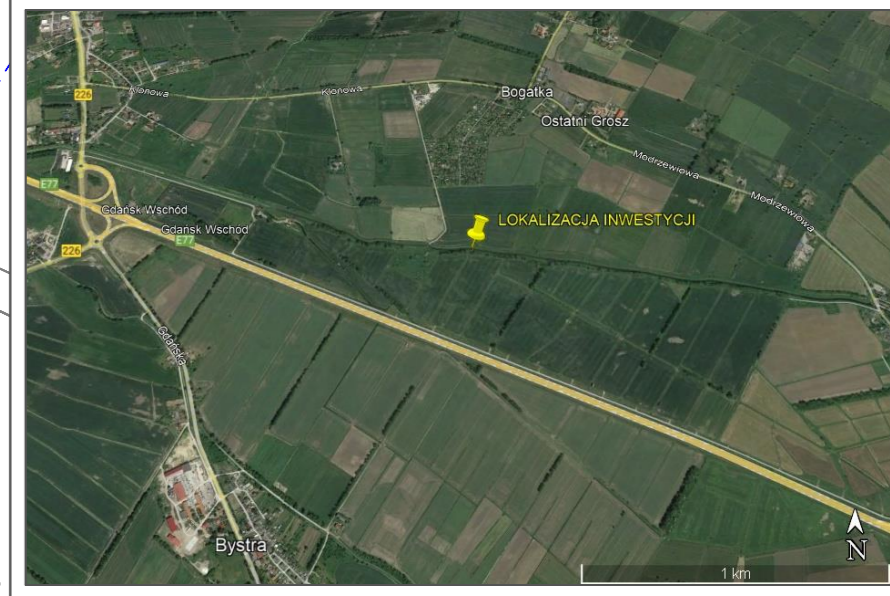

LOKALIZACJA:  
Województwo: pomorskie  
Powiat: gdański  
Gmina: Pruszcz Gdański  
Obręb: 0005 Bogatka



- LEGENDA MAPY- DECYZJA LOKALIZACYJNA:
- Granice terenu objętego wnioskiem
  - Teren objęty czasowym ograniczeniem sposobu korzystania z nieruchomości, o którym mowa w art. 30 ust. 3 Ustawy naftowej - tymczasowy teren budowy
  - Oznaczenie granic nieruchomości objętych wnioskiem
  - XX Oznaczenie numerów nieruchomości objętych wnioskiem

- LEGENDA MAPY- ZAGOSPODAROWANIE TERENU ( Info. projektowe ):
- ▶ Lokalizacja istniejącego zjazdu z drogi publicznej

Faza opracowania	Decyzja o ustaleniu lokalizacji strategicznej inwestycji w sektorze naftowym - ARKUSZ 2
Skala	1:1000
Nazwa rysunku	Teren objęty wnioskiem zgodnie z art. 8 ust. 1 pkt 1 Ustawy z dnia 22 lutego 2019 r. o przygotowaniu i realizacji strategicznych inwestycji w sektorze naftowym (Dz. U. z 2023 r. poz. 1687, 1688) wraz z planowanym sposobem zagospodarowania terenu