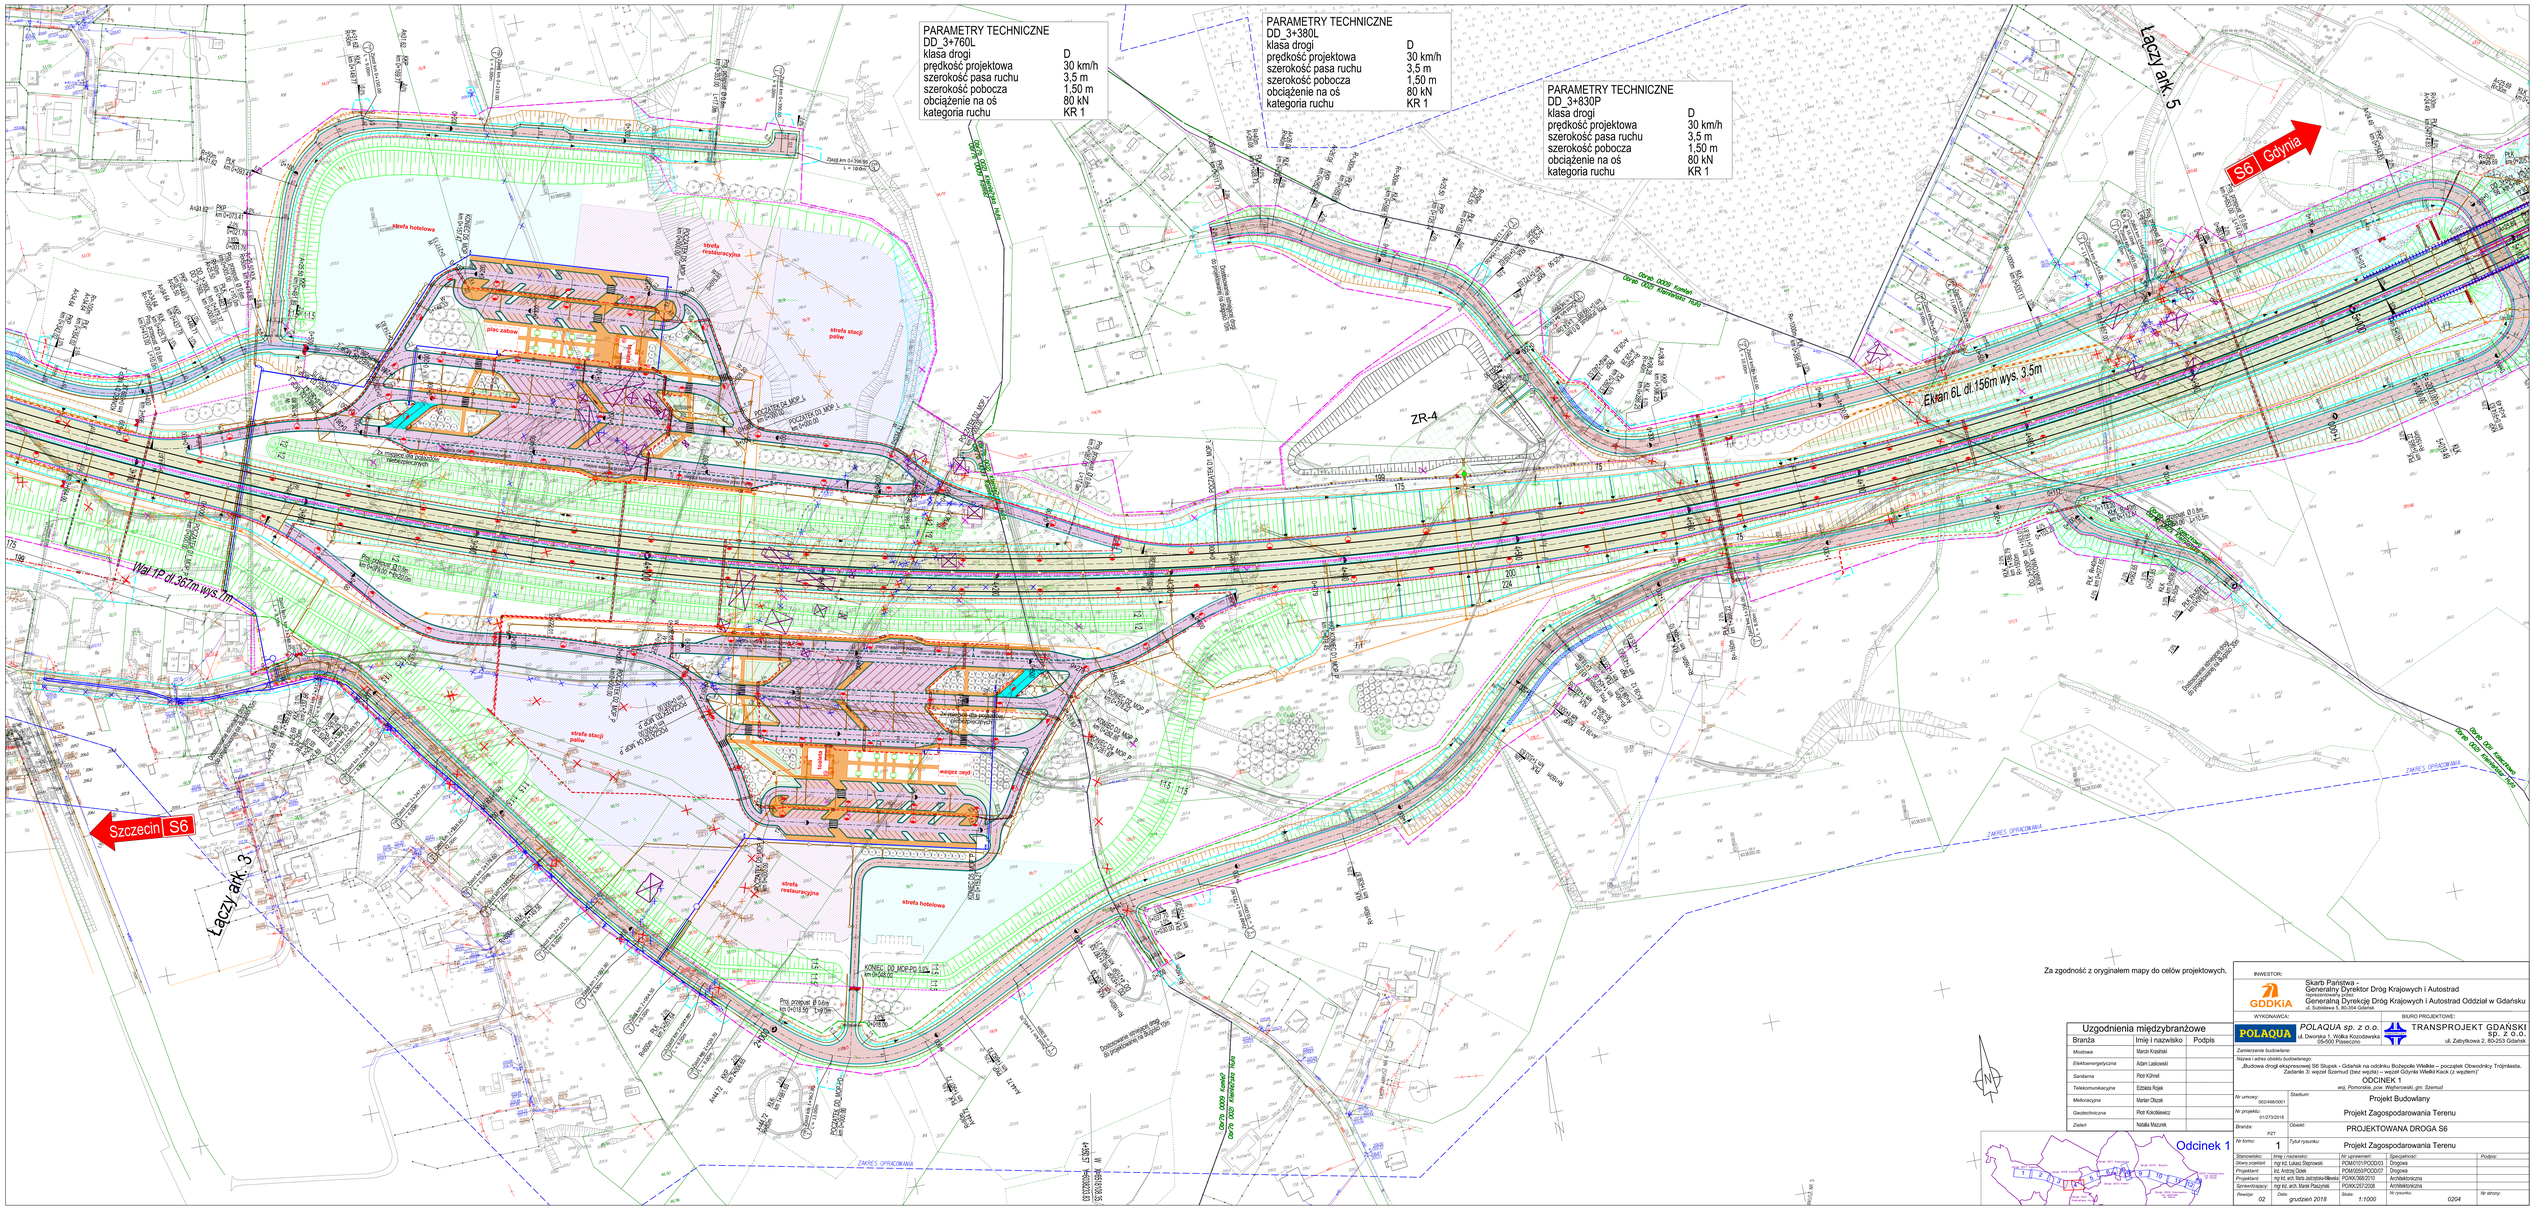
PARAMETRY TECHNICZNE
DD_3+760L
klasa drogi D
prędkość projektowa 30 km/h
szerokość pasa ruchu 3,5 m
szerokość pobocza 1,50 m
obciążenie na oś 80 kN
kategoria ruchu KR 1
PARAMETRY TECHNICZNE
DD_3+380L
klasa drogi D
prędkość projektowa 30 km/h
szerokość pasa ruchu 3,5 m
szerokość pobocza 1,50 m
obciążenie na oś 80 kN
kategoria ruchu KR 1
PARAMETRY TECHNICZNE
DD_3+830P
klasa drogi D
prędkość projektowa 30 km/h
szerokość pasa ruchu 3,5 m
szerokość pobocza 1,50 m
obciążenie na oś 80 kN
kategoria ruchu KR 1
Łączy ark. 5
S6 Gdynia
Ekran 6L dł.156m wys. 3,5m
ZR-4
Wał 12 dł.387m wys.7m
Szczecin S6
Łączy ark. 3
strefa hotelowa
strefa restauracyjna
plac zabaw
strefa stacji paliw
wiata
wiata
ZAKRES OPRACOWANIA
Za zgodność z oryginałem mapy do celów projektowych,
INWESTOR:
GDDKiA
Skarb Państwa
Generalny Dyrektor Dróg Krajowych i Autostrad
reprezentowany przez:
Generalną Dyrekcję Dróg Krajowych i Autostrad Oddział w Gdańsku
ul. Subisława 5, 80-354 Gdańsk
WYKONAWCA:
POLAQUA
POLAQUA sp. z o.o.
al. Dworska 1, Wólka Kozodawska
05-500 Piaseczno
BIURO PROJEKTOWE:
TRANSPROJEKT GDAŃSKI SP. Z O.O.
ul. Zabyłkowa 2, 80-253 Gdańsk
Uzgodnienia międzybranżowe
Branża | Imię i nazwisko | Podpis
Mostowa | Marcin Kosiński
Elektroenergetyczna | Adam Laskowski
Sanitarna | Piotr Klimek
Telekomunikacyjna | Elżbieta Rojek
Melioracyjna | Marian Olczak
Geotechniczna | Piotr Kolodziejewicz
Zieleń | Natalia Mazurek
Zamierzenie budowlane:
Nazwa i adres obiektu budowlanego:
„Budowa drogi ekspresowej S6 Słupsk – Gdańsk na odcinku Bożepole Wielkie – początek Obwodnicy Trójmiasta, Zadanie 3: węzeł Szemud (bez węzła) – węzeł Gdynia Wielki Kack (z węzłem)"
ODCINEK 1
woj. Pomorskie, pow. Wejherowski, gm. Szemud
Nr umowy: 0024/68/0001
Nr projektu: 01/273/2018
Stadium: Projekt Budowlany
Branża: PZT
Obiekt: Projekt Zagospodarowania Terenu
Nr formy: 1
Tytuł rysunku: PROJEKTOWANA DROGA S6
Projekt Zagospodarowania Terenu
Odcinek 1
Sporządził(a): Imię i nazwisko: Nr uprawnień: Specjalność: Podpis:
Główny projektant: mgr inż. Łukasz Stępowski POM/0101/POOD/03 Drogowa
Projektant: inż. Andrzej Dziak POM/0500/POOD/07 Drogowa
Projektant: mgr inż. arch. Marta Jastrzębska-Mieviłle POM/X/368/2010 Architektoniczna
Sprawdzał(a)/ocz: mgr inż. arch. Marek Pałczyński POM/X/257/2008 Architektoniczna
Rewizja: 02
Data: grudzień 2018
Skala: 1:1000
Nr rysunku: 0204
Nr umowy: