


RZUT PARTERU

Skala 1:50
STAN ISTNIEJĄCY

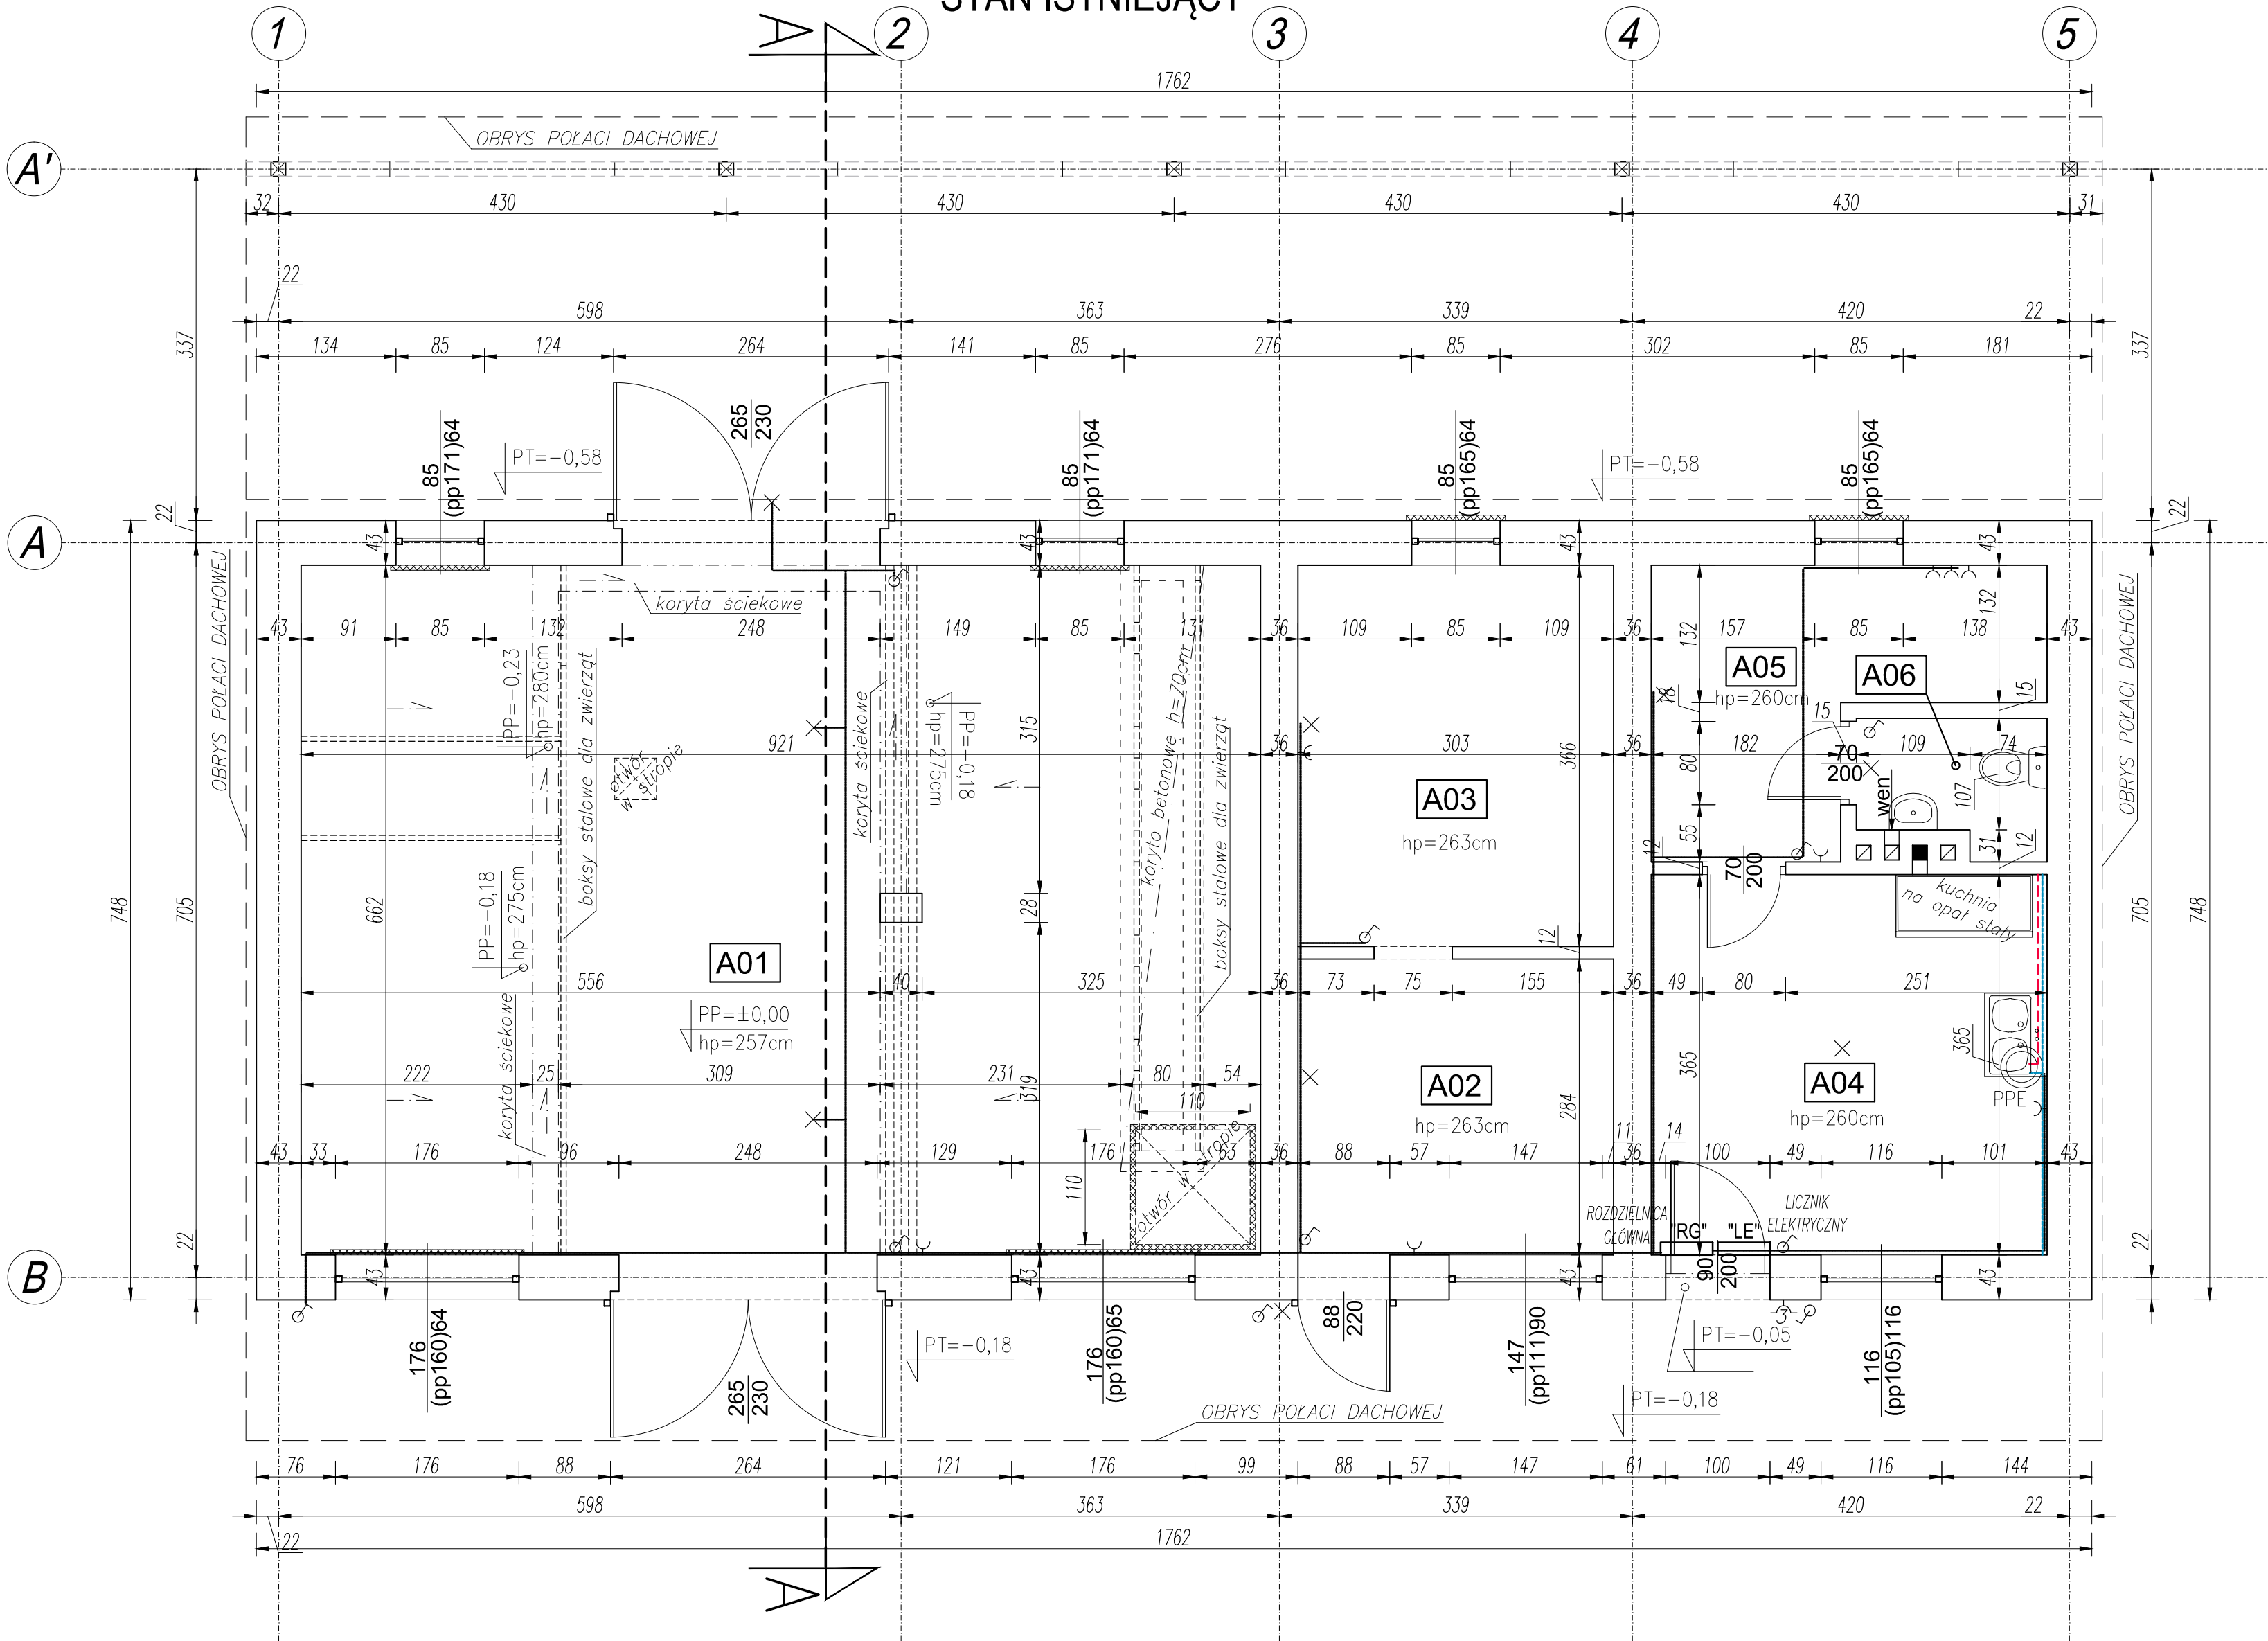

A 01	garaż
59,90 m ²	pos. betonowa
A 02	pom. gospodarcze 1
8,60 m ²	pos. betonowa
A 03	pom. gospodarcze 2
11,09 m ²	pos. betonowa
A 04	pom. gospodarcze 3
13,90 m ²	pos. gresowe
A 05	pom. gospodarcze 4
7,80 m ²	pos. gresowe
A 06	WC
2,19 m ²	pos. gresowe

LEGENDA:	
PPE- PODGRZEWACZA POJEMOŚCIOWY WODY (BOILER)	
RG	- ROZDZIELNICA GŁÓWNA
LE	- LICZNIKI ELEKTRYCZNE
X	- OPRAWA ŻAROWA
Y	- WŁĄCZNIK
Y	- GNIAZDO WTYCZKOWE
—	instalacja elektryczna natynkowa
—	instalacja wody zimnej
---	instalacja wody ciepłej
☒	- PRZEWÓD KOMINOWY

1. PRAWA AUTORSKIE DO TEGO RYSUNKU PRZYSŁUGUJĄ SAG.PROJEKT BIURO PROJEKTÓW I REALIZACJI INWESTYCJI I BEZ JEJ ZGODY RYSUNEK NIE MOŻE BYĆ WYKORZYSTYWANY LUB REPRODUKOWANY.
2. PRZYJĘTE WYMIARY SPRAWDZIĆ NA BUDOWIE. EWENTUALNE ROZBIEŻNOŚCI I ICH KONSEKWENCJE WYKONAWCZE WYMAGAJĄ ROZWIĄZANIA W POROZUMIENIU Z PROJEKTANTEM.
3. OKNA - WYMIARY PODANE NA RZUTACH OZNACZAJĄ WYMIARY OTWORU W MURZE.
4. DRZWI - WYMIARY PODANE NA RZUTACH OZNACZAJĄ WYMIARY PRZEJŚCIA W ŚWIEŁE OŚCIEŻNICY.

JEDNOSTKA PROJEKTOWA:
sag.projekt
biuro projektów
i realizacji inwestycji
tel. 48 508 90 634 e-mail: sagprojekt@o2.pl

INWESTOR:
Nadleśnictwo Przedborów
Przedborów 49,
63-510 MIKSTAT

PROJEKT: Przebudowa budynku gospodarczo-garażowego
w osadzie Ryś
miejscowość Ryś 3
98-420 Sokolniki

FAZA PROJEKTU: PROJEKT WYKONAWCZY
BRANŻA: ARCHITEKTONICZNO-BUDOWLANA

PROJEKTANT:
mgr inż. Grzegorz Sasiada
uprawnienia nr 201/DOS/12
w specjalności konstrukcyjno-budowlanej
do projektowania bez ograniczeń
PODPIS:

NAZWA RYSUNKU:
**RZUT PARTERU
STAN ISTNIEJĄCY**

DATA: 20.10.2021
SKALA: 1:50
NUMER RYSUNKU: S-PW-93-SI-05-01