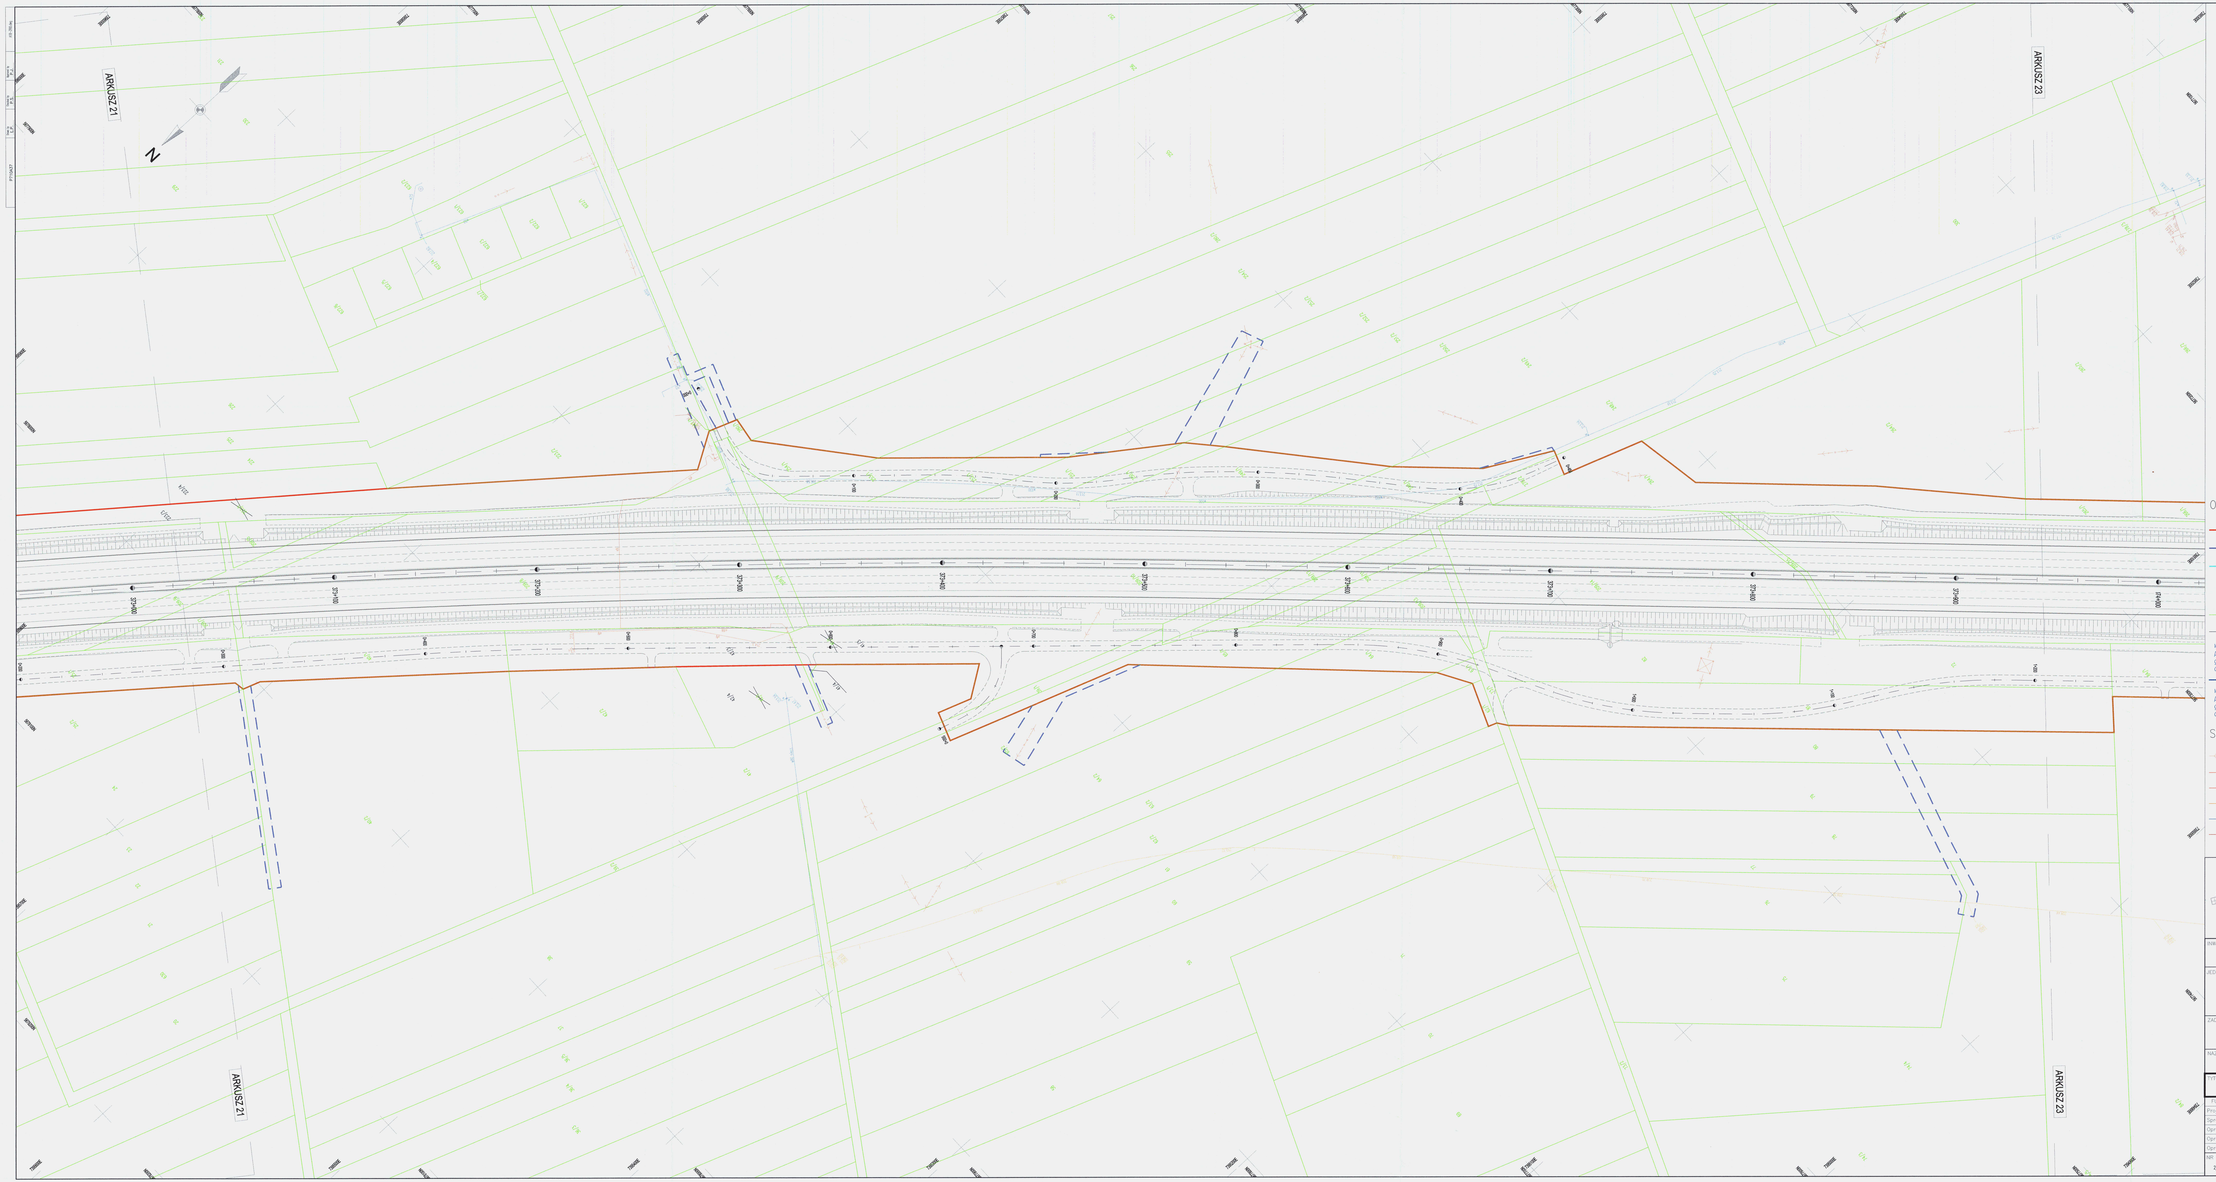

MINISTERSTWO
INFRASTRUKTURY I ROZWOJU
ul. Chałubińskiego 4/6
00-928 Warszawa

Załącznik nr 1.24 do decyzji
MINISTRA INFRASTRUKTURY I ROZWOJU
z dnia 30 października 2014 r.
znak DOP-II-adk-772-46-1756/10/14

Z upoważnienia
MINISTRA INFRASTRUKTURY I ROZWOJU
Dariusz Ledzion
Dyrektor Departamentu Dróg Krajowych II

OZNACZENIA:

- linia rozgraniczająca
- linia czasowego ograniczenia korzystania z nieruchomości
- linia określająca przebieg inwestycji przez teren wód płynących
- 67/4 - numery działek
- 67/4 - numery działek po podziałach
- granice działek
- oś geometryczna drogi
- województwo: kłobkie, powiat: piotrkowski, miejski, gmina: Piotrków Trybunalski, obręb: 43
- granice gmin / obrębów
- województwo: kłobkie, powiat: piotrkowski, miejski, gmina: Piotrków Trybunalski, obręb: 44

Sieci istniejące:

- sieć wysokiego napięcia
- sieć niskiego napięcia
- sieć kablowa niskiego napięcia
- sieć telekomunikacyjna
- sieć wodociągowa
- sieć kanalizacyjna

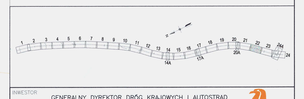

INWESTOR
GENERALNY DYREKTOR DRÓG KRAJOWYCH I AUTOSTRAD
ul. Żelazna 59, 00-848 Warszawa
GDDKiA

JEDNOSTKA PROJEKTOWA:
LIDER
TRAKT Sp. z o.o.
PARTNER
SENER

ZADANIE:
AUTOSTRADA A1
TUCZYN (wł. węzła) – GR. WOJEWÓDZTWA ŁÓDZKIEGO/ŚLĄSKIEGO
ID A1 3204207.03 XX XA 3804742.01
GDDKiA II – WĘZEŁ BLOCHÓWEK (BEZ WĘZŁA) – WĘZEŁ KAMIEŃSK (Z WĘZŁEM)
ID A1 3511400.03 XX 3704.00

NAZWA OPRACOWANIA:
MATERIAŁY DO WNIOSKU O WYDANIE DECYZJI O ZEZWOLENIU NA REALIZACJĘ INWESTYCJI DROGOWEJ

TYTUŁ WYDRUKU:
MAPA PRZEDSTAWIAJĄCA PROPONOWANY PRZEBIEG DROGI Z OZNACZENIEM TERENU NIEZBĘDNEGO DLA CELÓW BUDOWLANYCH ORAZ KONIECZNEJ TYMCZASOWEJ TERENU

FUNKCJA	IMIĘ I NAZWISKO	BRANŻA	SPECJALNOŚĆ/UPRAWNIENIA	PODPIS
Projektant	mgr inż. Piotr Rebuzi	drogowa	MAZ/0194/POOD/04	
Sprawdzający	inż. Marcin Narożnik	drogowa	MAZ/0124/POOD/08	
Opracował				
Opracował				
Opracował				

NR UMOWY	SKALA	DATA	STADIUM	BRANŻA	NR RYS.
2/RD/A/2011	1:1000	WRZEC 2013	PROJEKT BUDOWLANY	WIELOBRANŻOWY	1.22-2810