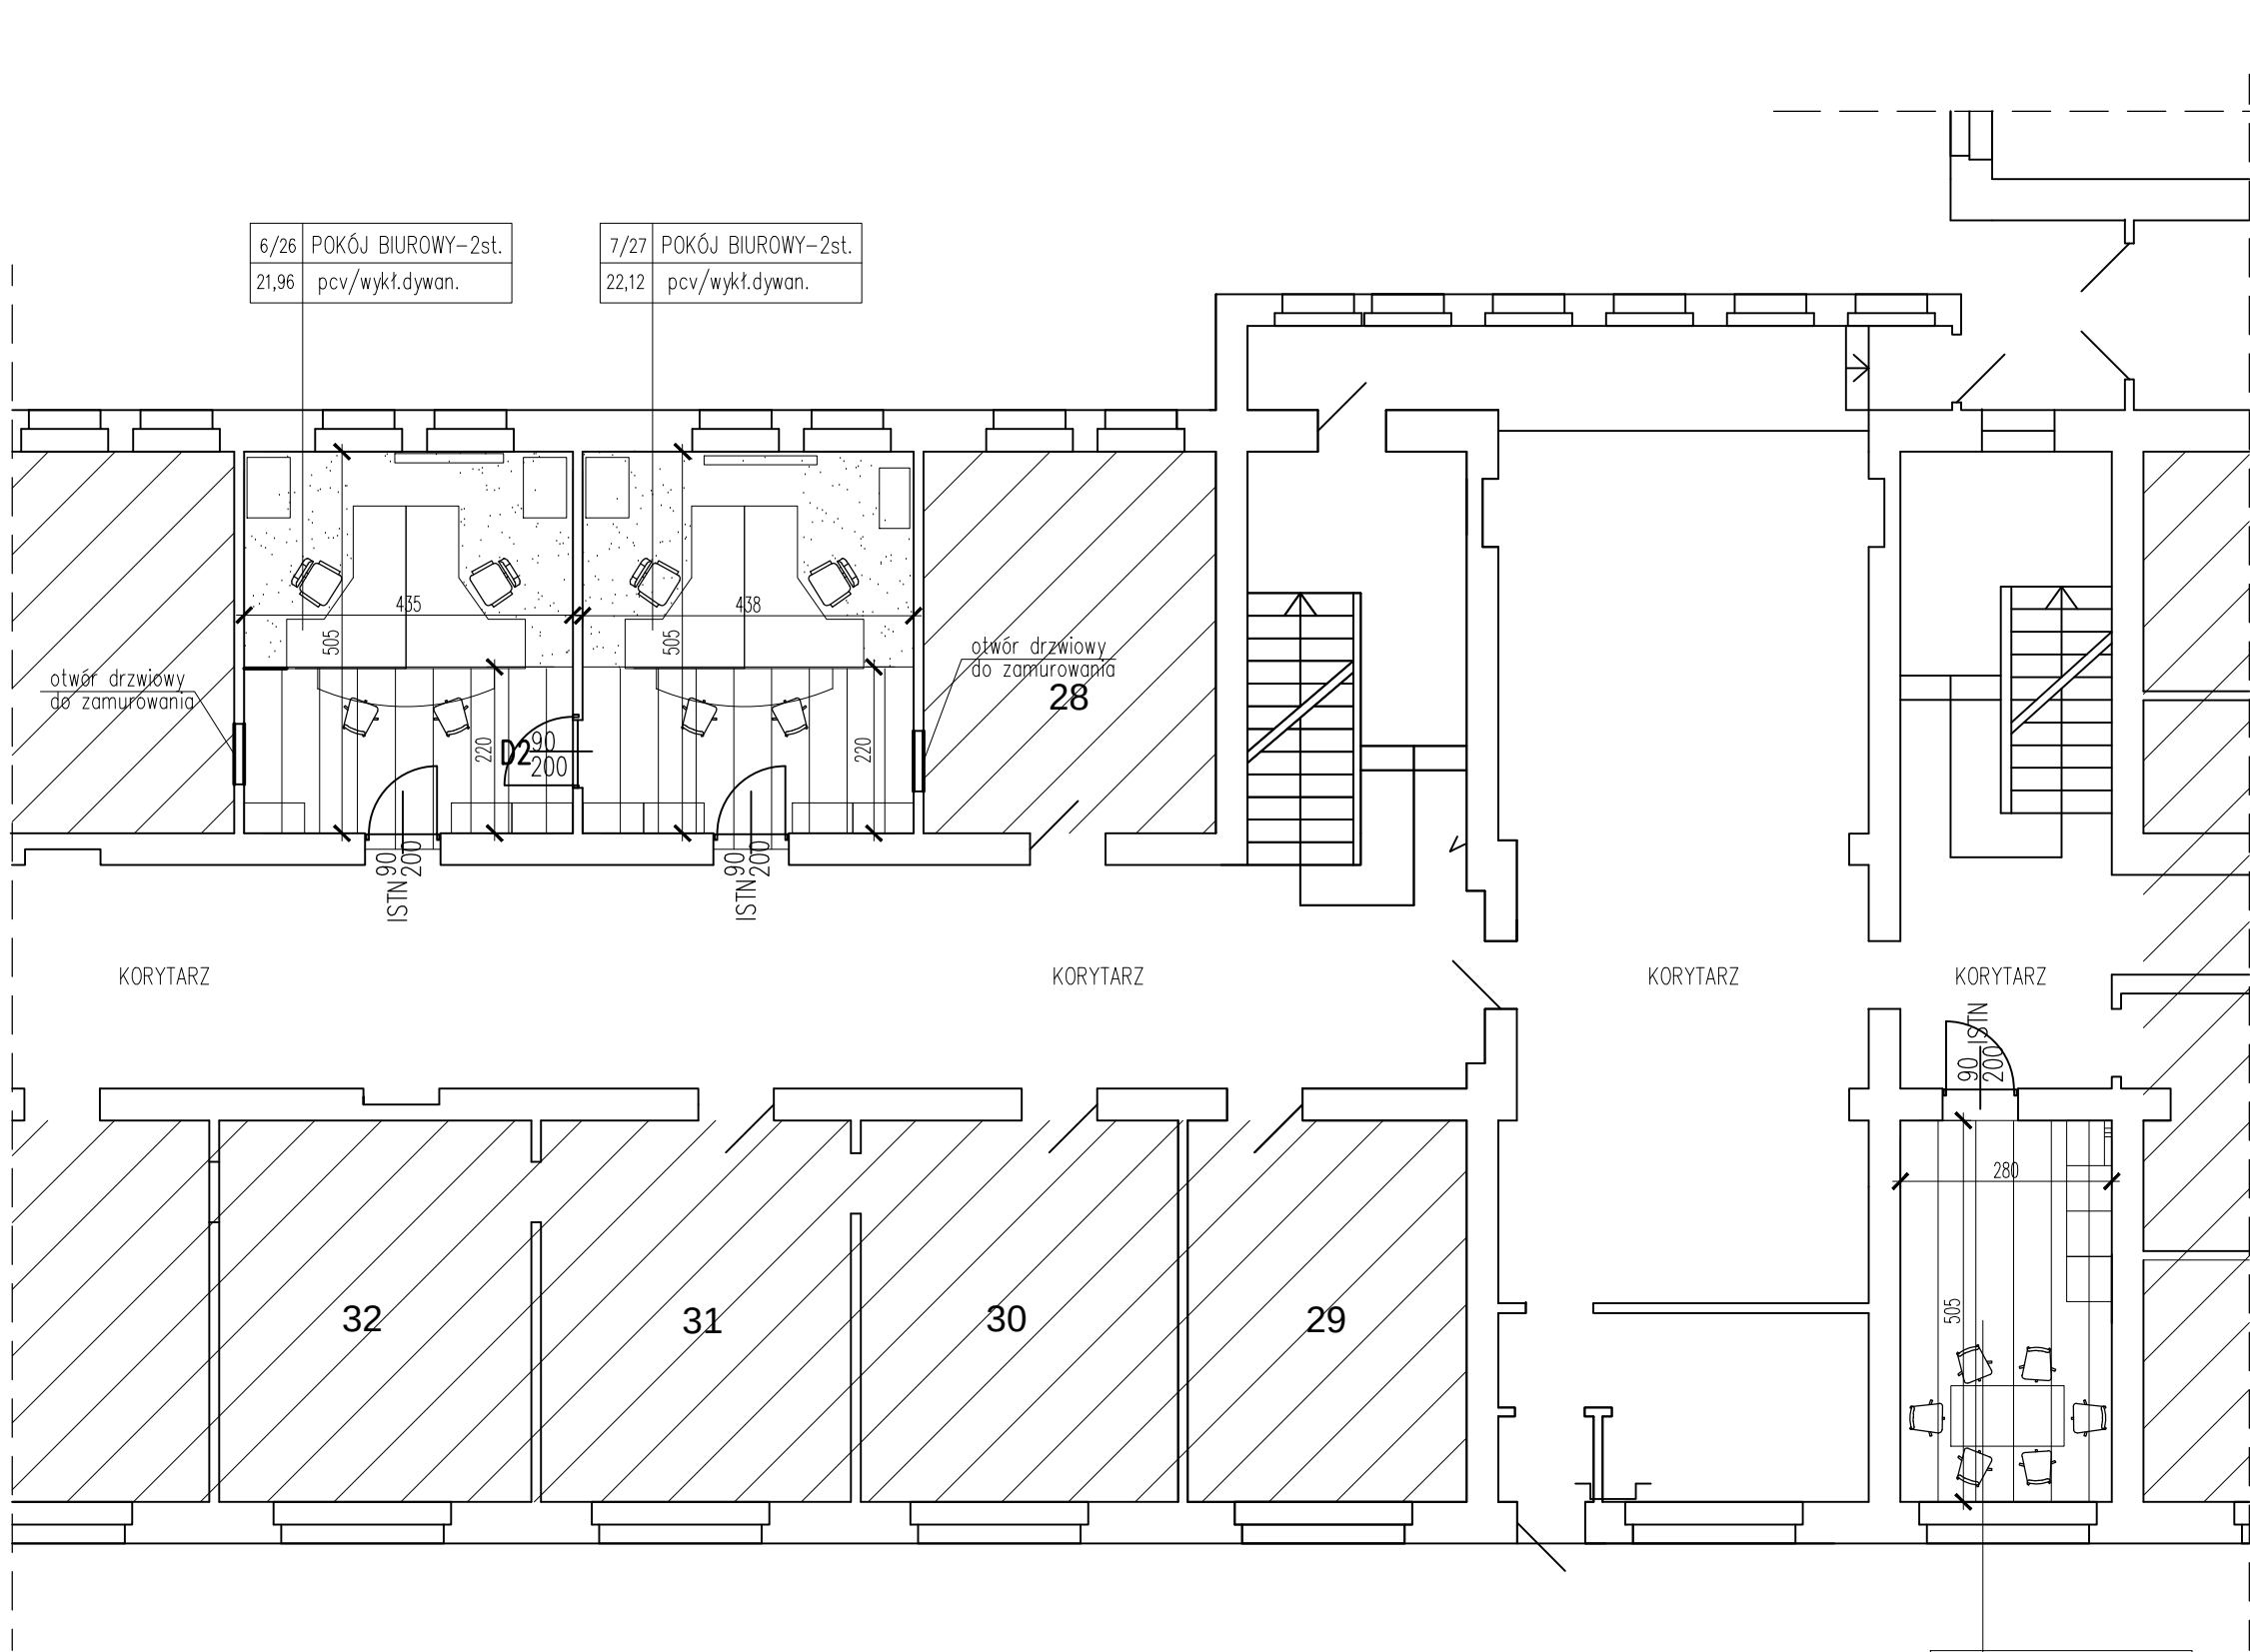


- projektowana wykładzina dywanowa
- projektowana wykładzina pcv
- POMIESZCZENIA POZA ZAKRESEM

8/28e	POKÓJ SZKOLEŃ
14,14	pcv.

RZUT PARTERU – CZĘŚĆ 2

TEMAT	REMONT I PRZEBUDOWA POMIESZCZEŃ ODDZIAŁU LEGALIZACJI POBYTU CUDZOZIEMCÓW W WYDZIALE SPRAW OBYWATELSKICH I CUDZOZIEMCÓW	NR RYS.
ADRES	WARMIŃSKO-MAZURSKI URZĄD WOJEWÓDZKI 10-575 Olsztyn, Al.Marsz.J.Piłsudskiego 7/9	2
FAZA	PROJEKT BUDOWLANY	SKALA
PROJEKTANT	mgr inż. arch. Agata Szczepańska upr.2/96/OI	1:10c
SPRAWDZAJĄCY	mgr inż. arch. M.Z.Nowicki upr.bud.97/KPOKK/2014	DATA: 12.201
		PODPIS