




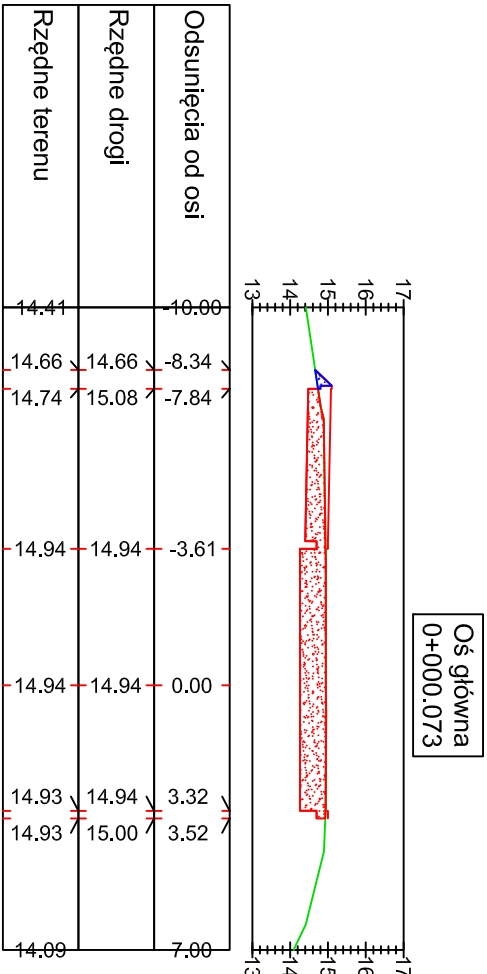


W = 6.64 m2
N = 0.09 m2

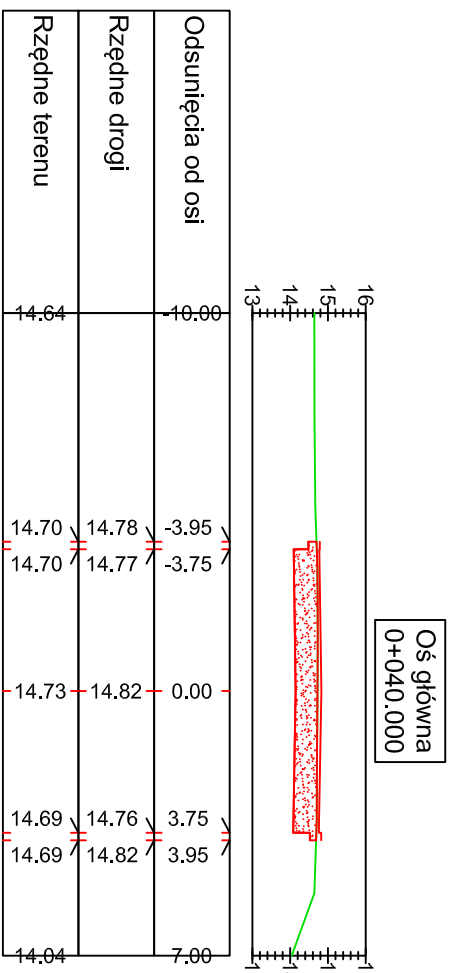


W = 4.60 m2
N = 0.00 m2

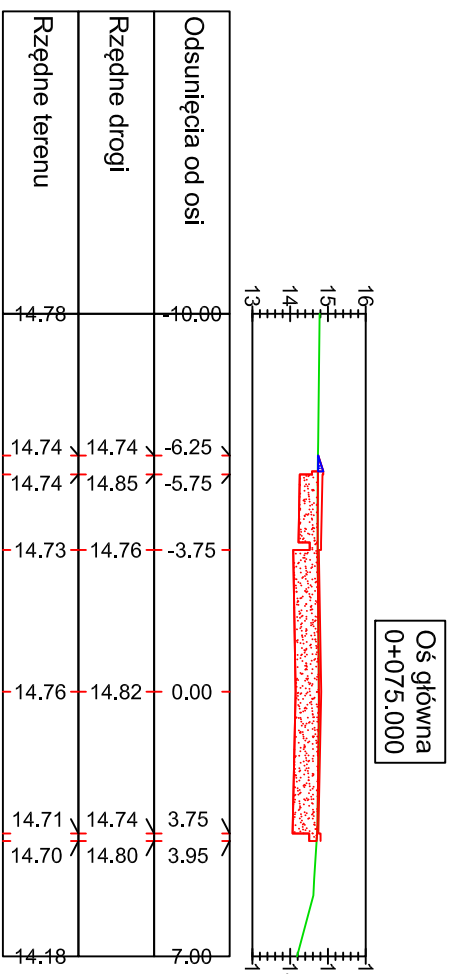


W = 5.74 m2
N = 0.03 m2

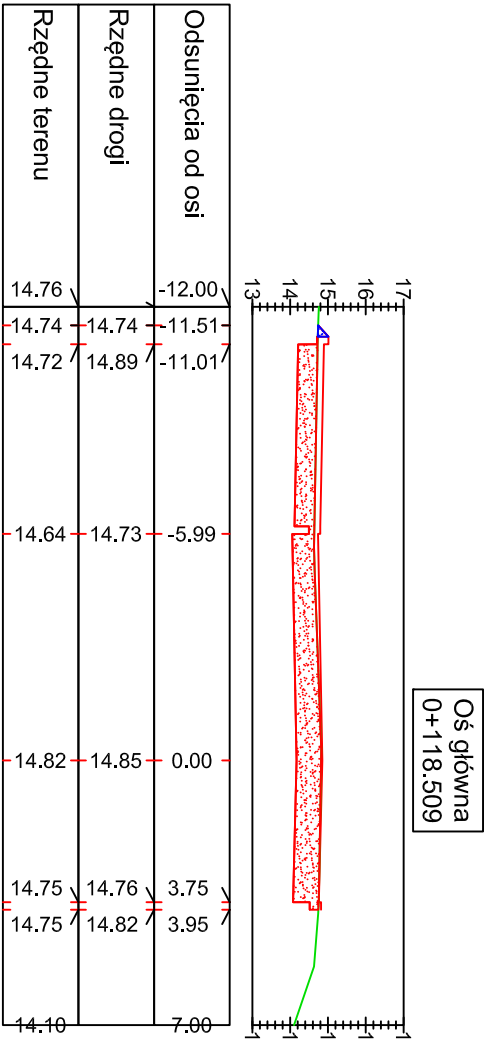


W = 8.74 m2
N = 0.04 m2

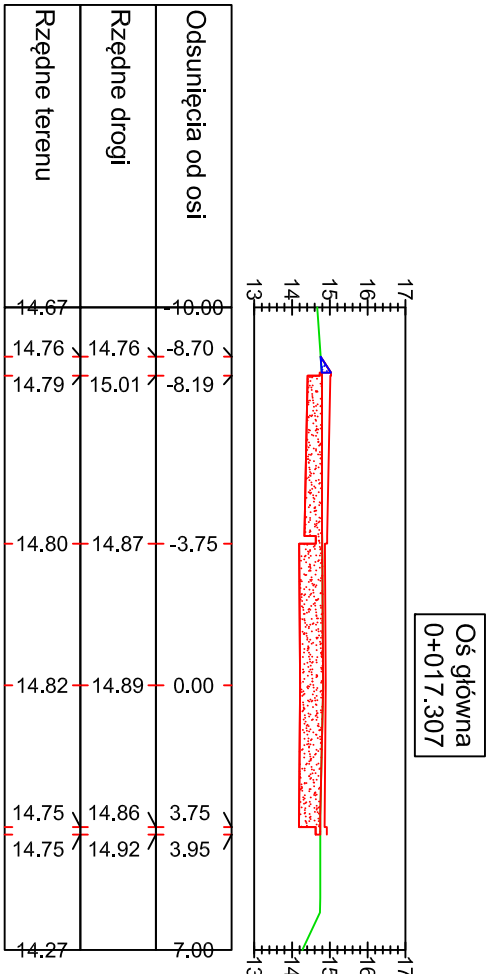


W = 6.34 m2
N = 0.05 m2

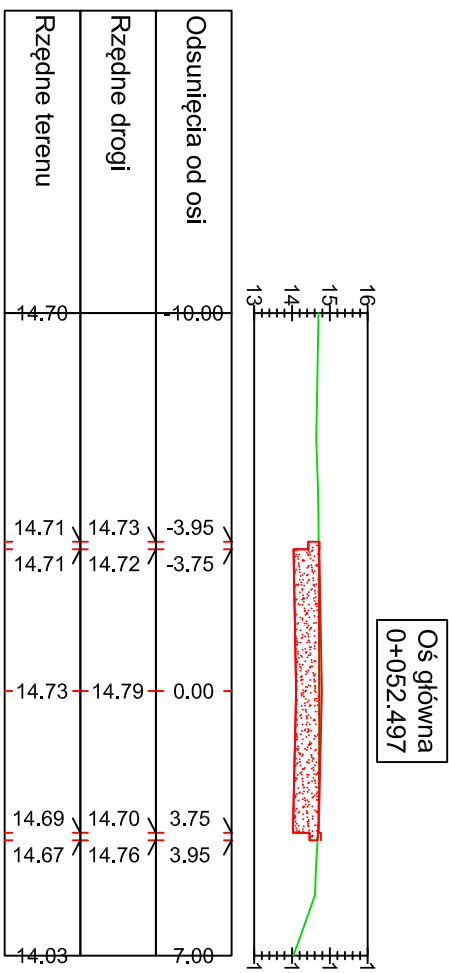


W = 4.95 m2
N = 0.00 m2

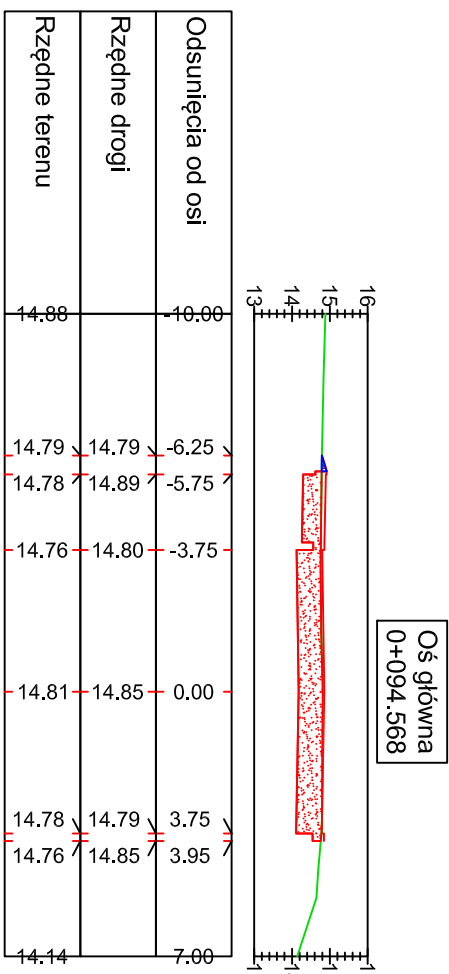


W = 5.83 m2
N = 0.03 m2

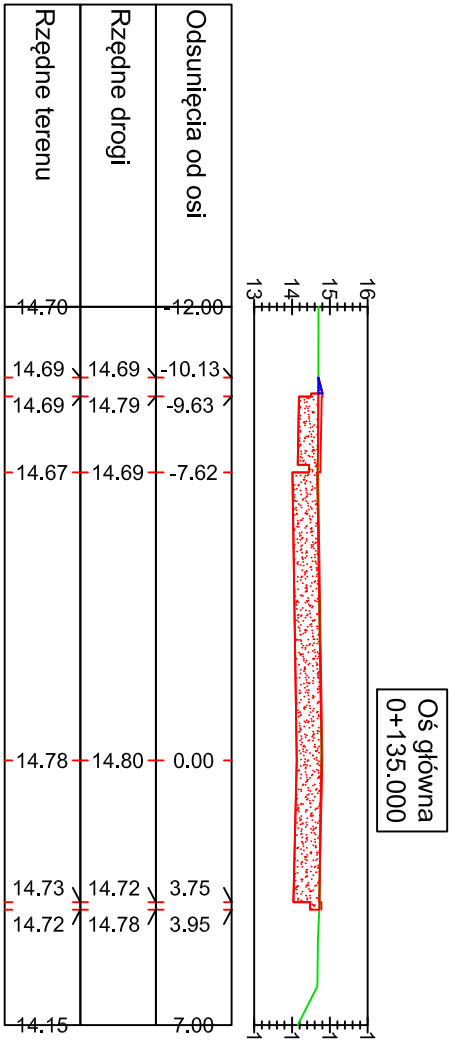


W = 8.58 m2
N = 0.02 m2

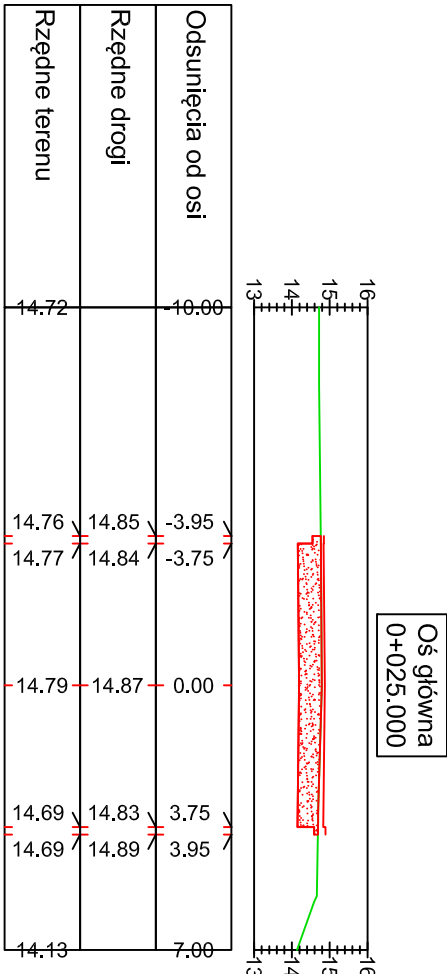


W = 4.48 m2
N = 0.00 m2

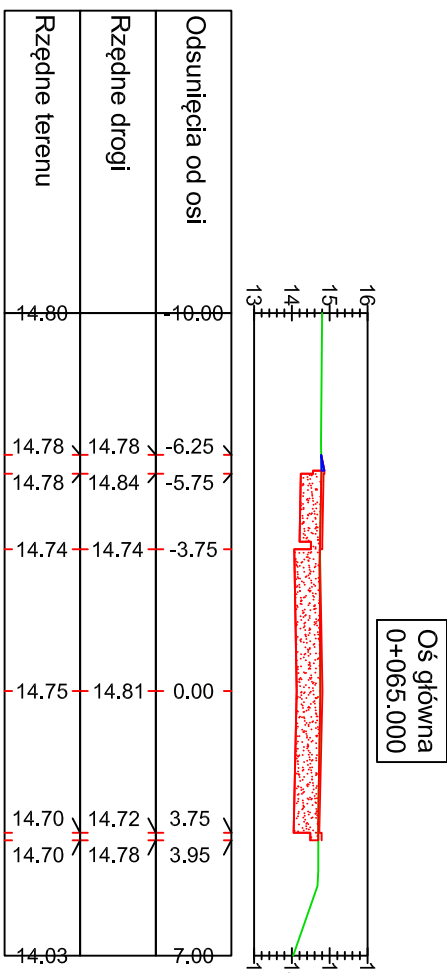

W = 5.91 m2
N = 0.02 m2

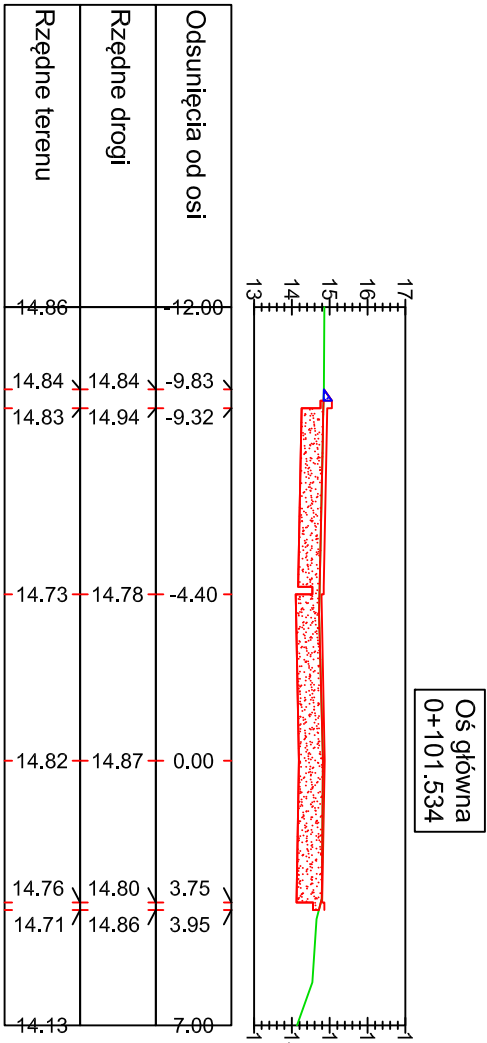

W = 7.99 m2
N = 0.03 m2

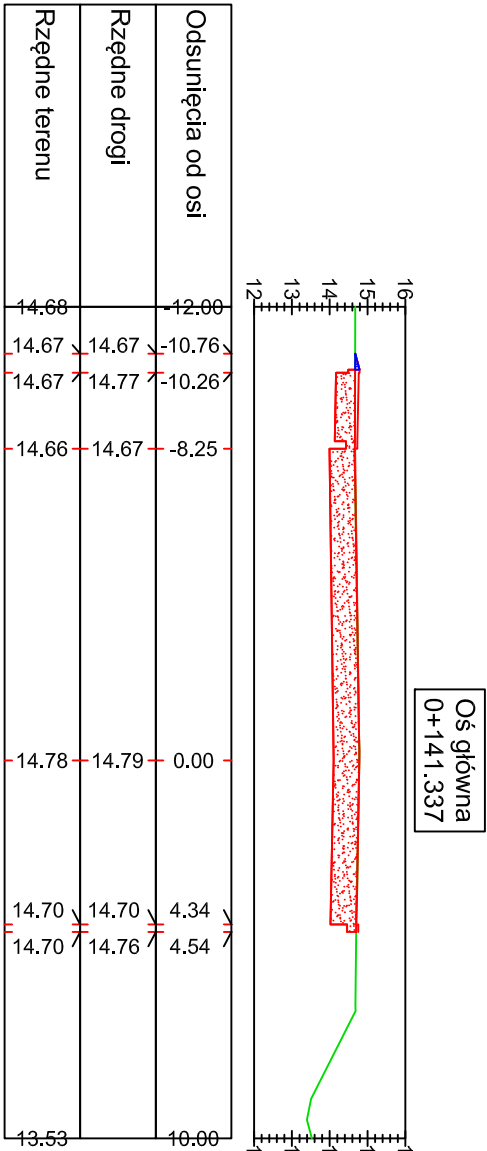

W = 9.56 m2
N = 0.02 m2

DRAFT

USŁUGI

PROJEKTOWE

PRZEJEDZINIA DROGI NA PROGOWYMI PRZESŁOCU

INWESTOR :

WOJEWÓDZA WARMISKO-MAZURSKI

ADRES :

al. M. J. PIŁSUDSKIEGO 7/9, 10-578 OLSZTYN

BRANŻA :

DROGOWA

STADIUM :

PROJEKT BUDOWLANO-WYKONAWCZY

PROJEKTOWAŁ :

mgr inż. Andrzej Kozłowski

SPRAWDZIŁ :

mgr inż. Jacek Kędziński

ASISTENT :

Grzegorz Kaziński

SKALA :

1:200

DATA :

11.2017

RS. NR.

PO-1