


P0RZEKRÓJ KONSTRUKCYJNY


od km 0+000,00 do km 1+400,00

SKALA 1:50

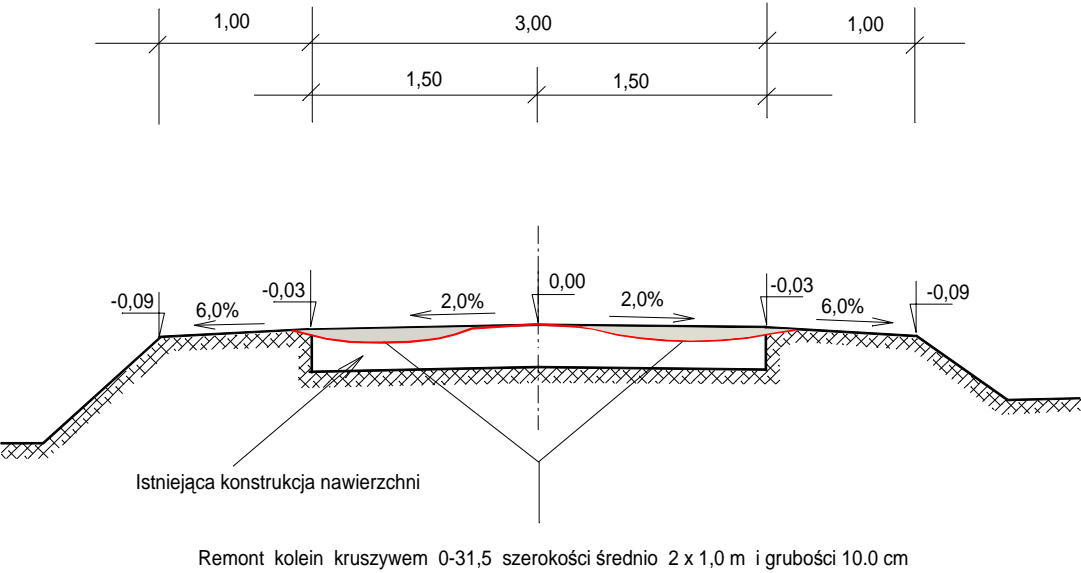

P0RZEKRÓJ KONSTRUKCYJNY NA ZJAZDACH DRÓG BOCZNYCH.

SKALA 1:50

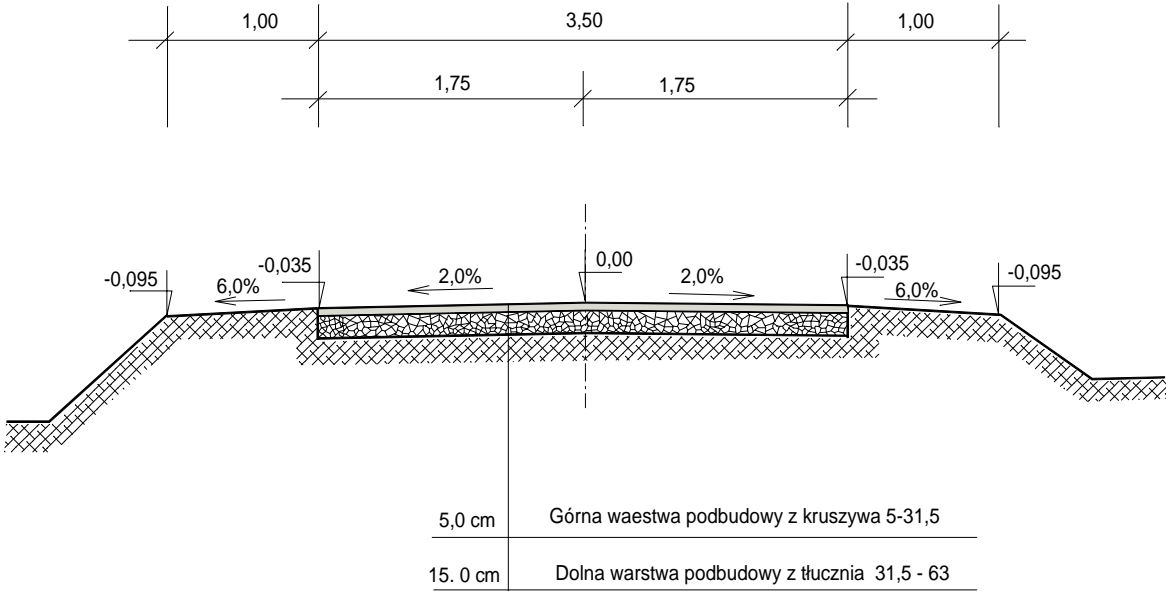

LOKALIZACJA ZJAZDÓW

- Zjazd w km 0+000,00 strona lewa  
 Zjazd w km 0+000,00 strona prawa  
 Zjazd w km 0+200,00 strona lewa  
 Zjazd w km 0+200,00 strona lewa  
 Zjazd w km 0+600,00 strona lewa  
 Zjazd w km 1+000,00 strona lewa  
 Zjazd w km 1+100,00 strona lewa

Usługi Drogowe, Projektowanie Nadzory Inwestorskie. 22-600 Tomaszów Lub. ul. Kopernika 9		NADLEŚNICTWO TOMASZÓW PASIEKI ul. Mickiewicza 1 22-600 Tomaszów Lub.		
BRANŻA DROGOWA	STADIUM P.B.	DATA Wrzesień 2022 Rok	SKALA 1: 50	ZAŁĄCZNIK NR:
OBIEKT <b>REMONT DROGI LEŚNEJ NR INWENTARZOWY 220/213</b> <b>W LEŚNICTWIE SIEDLISKA</b> Od km 0+000,00 do km 1+400,00				
RYSUNEK <b>PRZEKROJE KONSTRUKCYJNE.</b>				
FUNKCJA	IMIĘ I NAZWISKO	SPECJALNOŚĆ I NR UPRAWNIEŃ	PODPIS	
PROJEKTANT	Władysław Kupicz	KONSTR. - INŻ. W ZAKRESIE DRÓG GP-II-7342/167/94		