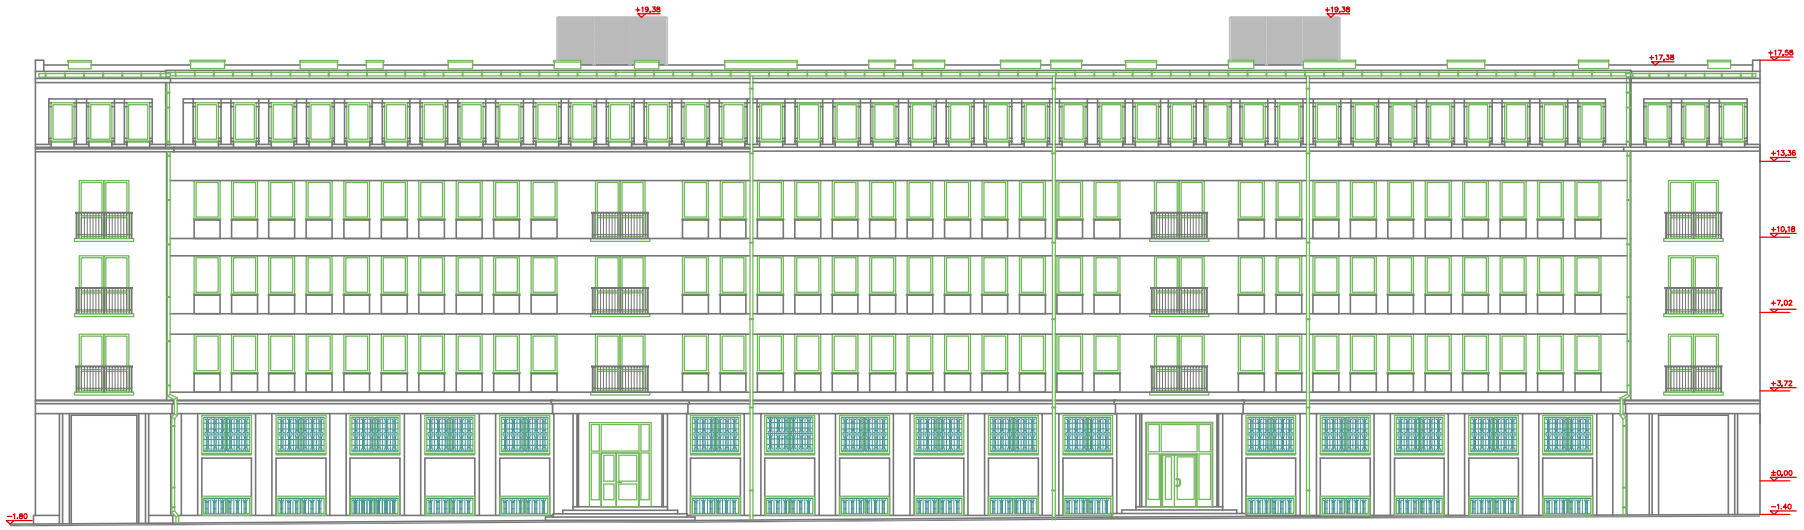

ELEWACJA PÓŁNOCNA 1:100

ELEWACJA WSCHODNIA 1:100

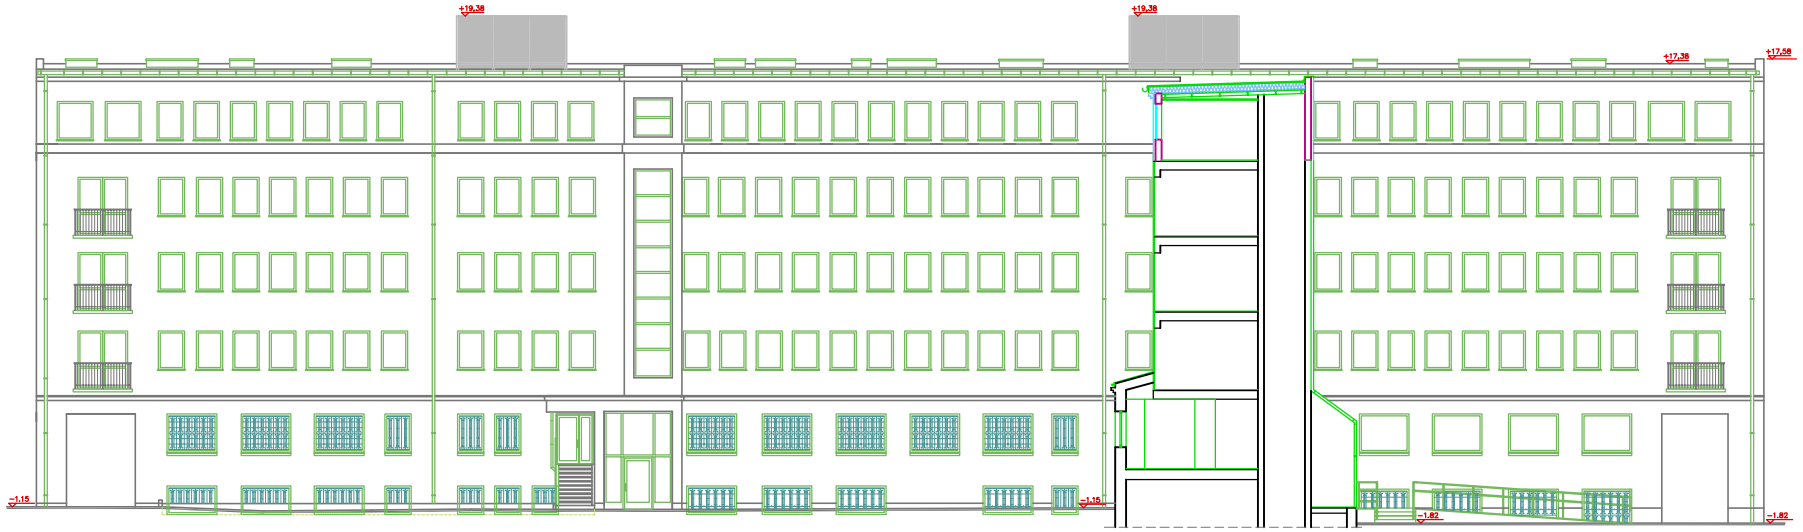

ELEWACJA POŁUDNIOWA 1:100

ELEWACJA ZACHODNIA 1:100

GLOBAL Albert Dragan
ul. Porek-wodo 28, 20-135 Lublin, ☎ +48 81 6-126-333
✉ instalatorzy@tlen.pl www.globalprojekty.pl

PRZEBUDOWA, NADBUDOWA I ROZBUDOWA BUDYNKU PROKURATURY PRZY UL. OKOPOWEJ 2A W LUBLINIE

INWESTOR: PROKURATUR REGIONALNA W LUBLINIE UL. OKOPOWA 2A 20-950 LUBLIN

RYSUNEK	SKALA	NR RYS.
ELEWACJE	1:150	11.

FUNKCJA	SPECJALNOŚĆ, IMIĘ I NAZWISKO	NR UPRAWNIEŃ	DATA	PODPIS
PROJEKTOWAŁ	mgr inż.arch.Marek Podolak	4.25/Ls/2001	IV 2024	

OPRACOWANIE CHRONIONE USTAWĄ O PRAWIE AUTORSKIM I PRAWACH POKREWNYCH DZ.U. NR 24/94 POZ. 83 Z DNIA 4 LUTEGO 1994R I Z PÓŹNIEJSZYMI ZMIANAMI