

Mapa do celów projektowych

skala 1:1000

Polonia

Jednostka ewidencyjna: 241308_2 TWORÓG

Obręb: 0007 Polonia


GP.Z.6642.1.66.2017

Układ współrzędnych prostokątnych płaskich: 2000

sekcja mapy: 6.135.27.17.3.-22.1

Mapa wykonana przez: USŁUGI GEODEZYJNE Jacek Kwiatka
42-603 Tamowskie Góry ul. Glinicka 287, tel. 688839943
Geodeta uprawniony: Krzysztof Staniek (uprawnienia numer 19881)

Uwagi:
1. Granice oznaczono na podstawie mapy ewidencyjnej i innych materiałów otrzymanych z PZGK do zgłoszonej pracy geodezyjnej.
2. Mapa powstała z materiałów otrzymanych z PZGK, wektoryzacji mapy w skali 1:2000 oraz pomiaru bezpośredniego GP.Z.6642.1.66.2017.
3. Mapa została wykonana bez ustalenia obciążenia służebnościami gruntowymi.
4. Granica obszaru aktualizacji oznaczona linią ----
Data opracowania mapy: 2017.01.31.
5. Oznaczona w MPZP: 1/ZL

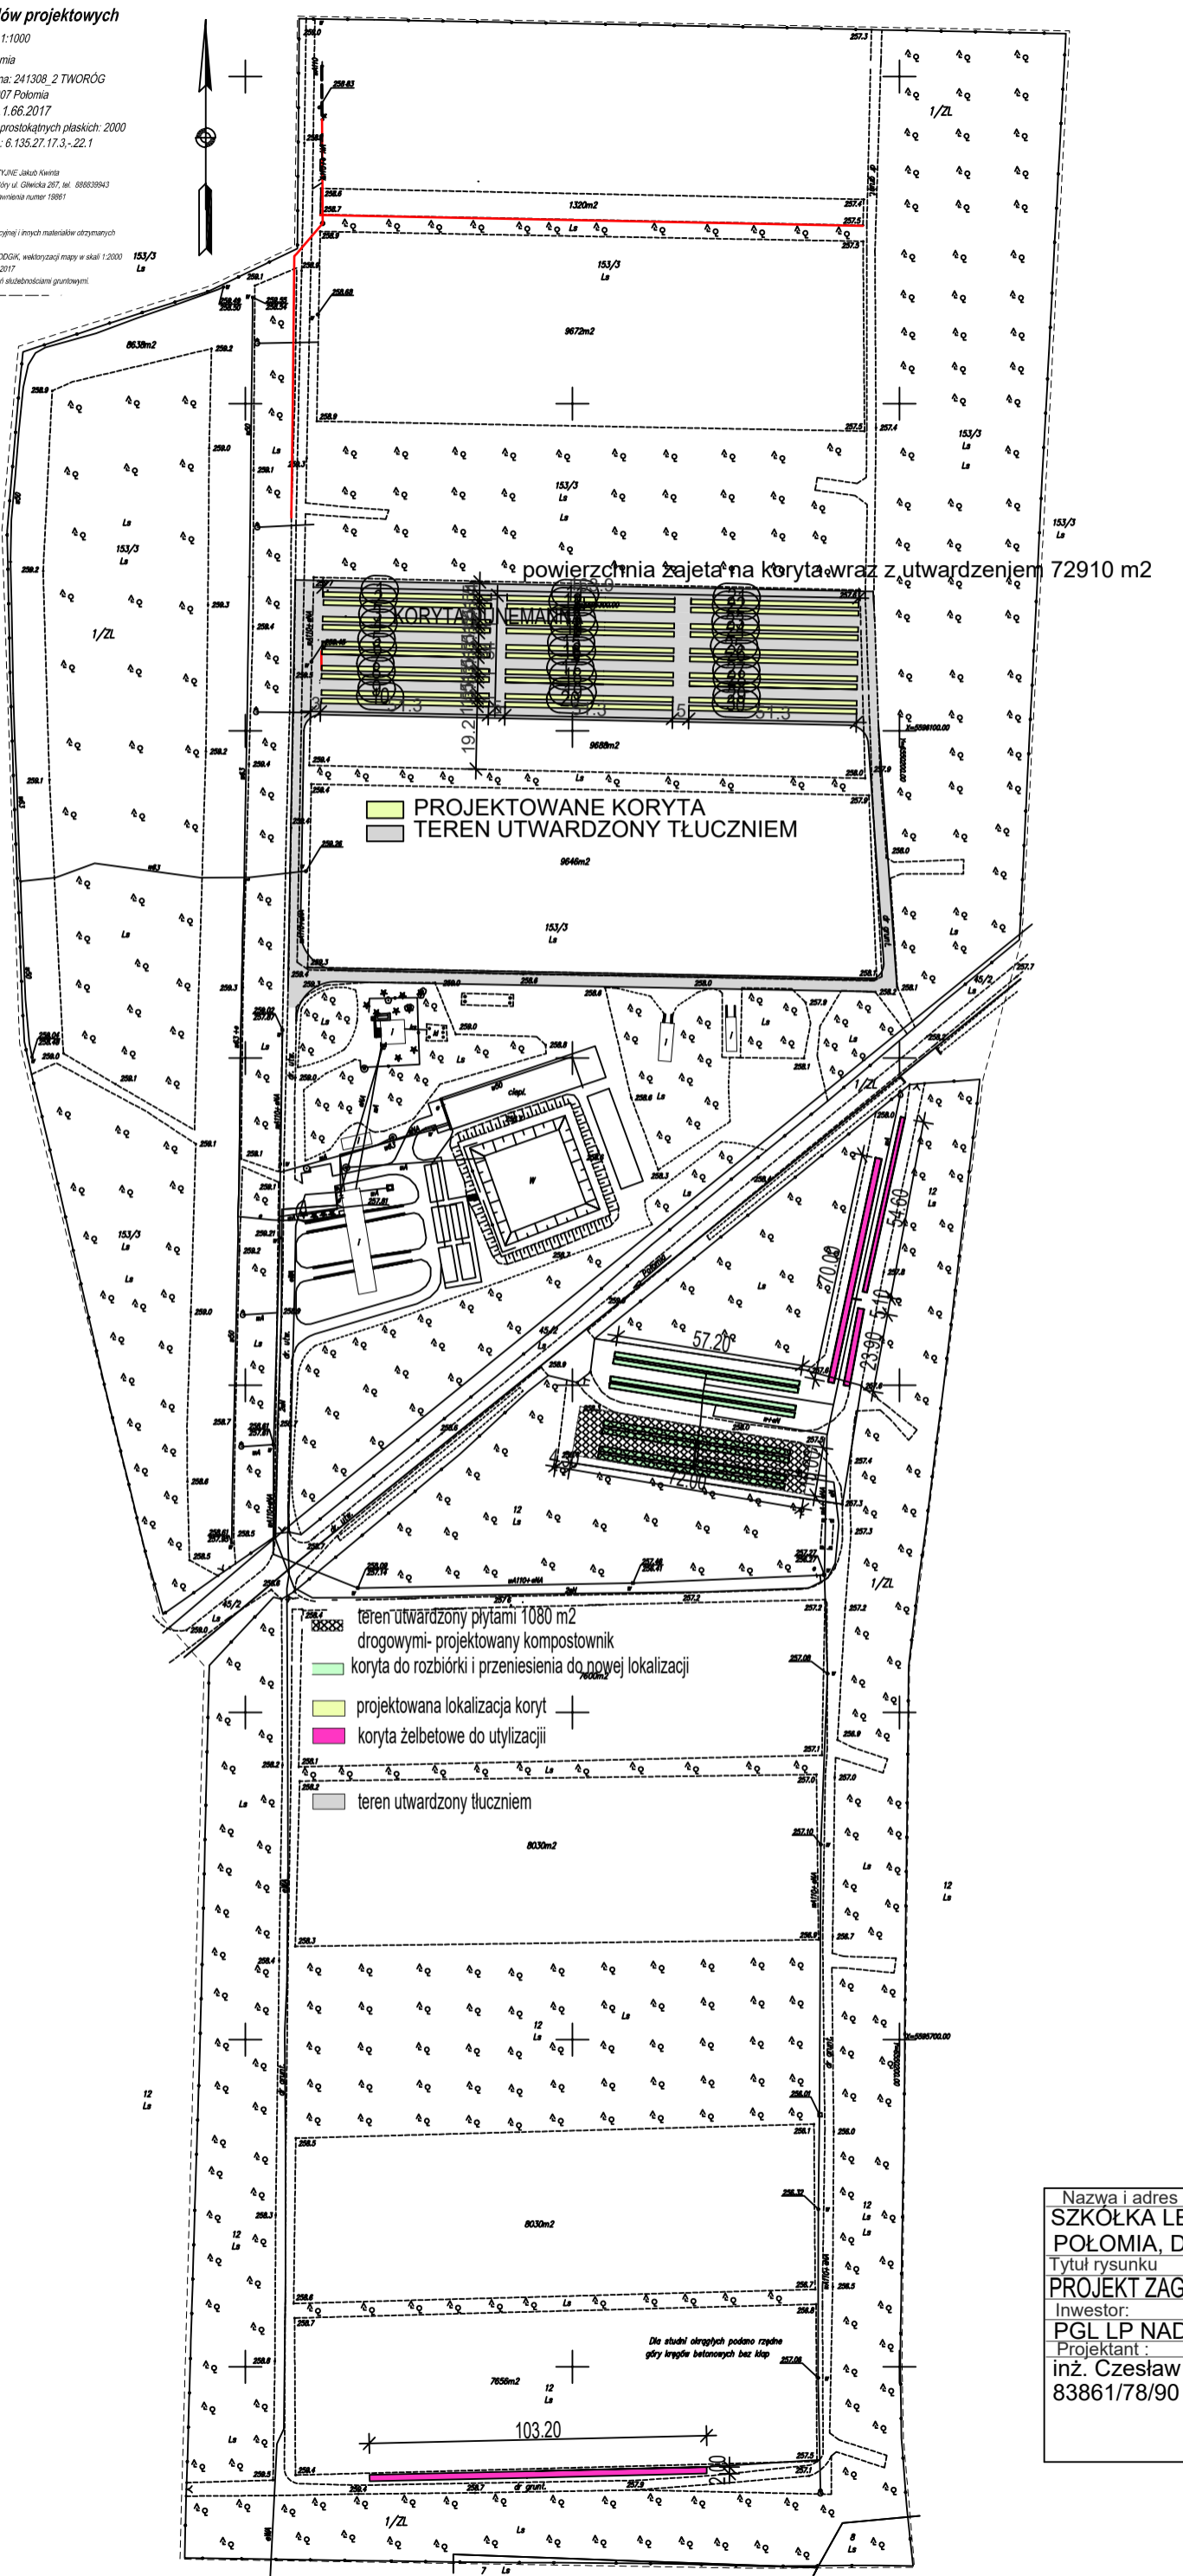

powierzchnia zajęta na koryta wraz z utwardzeniem 72910 m²

PROJEKTOWANE KORYTA
TEREN UTWARDZONY TŁUCZNIEM

teren utwardzony płytami 1080 m²
drogowymi- projektowany kompostownik
koryta do rozbiórki i przeniesienia do nowej lokalizacji
projektowana lokalizacja koryt
koryta żelbetowe do utylizacji
teren utwardzony tłuczniem

Nazwa i adres obiektu	Nr rys.
SZKOŁKA LEŚNA BRZEŹNICA	3
POŁOMIA, DZ. NR EWID. 153/3	Skala
Tytuł rysunku	PROJEKT ZAGOSPODAROWANIA DZIAŁKI
Projektant:	1:2000
Inwestor:	Data
PGL LP NADLEŚNICTWO BRYNEK	04.2023
Projektant:	
inż. Czesław Gabrys	
83861/78/90	