


PLANSZA MURU OPOROWEGO

- LEGENDA I OZNACZENIA:**
- PAS OCHRONNY LINII ENERGETYCZNYCH WYSOKIEGO NAPIĘCIA
  - PROJEKTOWANY BUDYNEK
  - LICZBA KONDYCJACJI
  - GRANICE OPRACOWANIA
  - GRANICA DZIAŁKI
  - WAZD DO BUDYNKU
  - ISTNIEJĄCE OGRODZENIE PRZEZNACZONE DO ZACHOWANIA
  - PROJEKTOWANE OGRODZENIE O WYS. DO 1.80m
  - PROJEKTOWANY MUR OPOROWY
  - UTWARZONE POWIERZCHNIE KOMUNIKACJI PRZEZ J. KOLEJOWĄ
  - UTWARZONE POWIERZCHNIE KOMUNIKACJI KOLEJOWO-PRZEJAZD
  - ZIELER NISKA, OZDOBNA - TRAWNIK
  - KIERUNEK SPŁYTU WÓD OPADAYCH
  - PROJEKTOWANA SKARPA
  - PROJEKTOWANY KONTRSPADEK TERENU
  - ISTNIEJĄCA SZYBLOZA TERENU
  - PROJEKTOWANY POZIOM TERENU
  - OBRYS INSTALACJA WYGASZEJ DECYZJI O POZWOLENIU NA BUDOWĘ
  - OBRYS BUDYNKU WYGASZEJ DECYZJI O POZWOLENIU NA BUDOWĘ
  - PROJEKTOWANY SZLIP OŚWIELENIOWY
  - PROJEKTOWANY WPUSZC DROGOWY - WG OPRACOWANIA BR. SANITARNEJ
  - PROJEKTOWANA SIATKA SPISOWANA
  - PROJEKTOWANA SIATKA KAN. DESZCZOWEJ - WG OPRACOWANIA BR. SANITARNEJ
  - PROJEKTOWANA STUDIUM WERCONA O Qz. DO 30m - ODRĘBNA PROCEDURA

**UWAGA!**  
Mur projektuje się w odległości 25 cm od granicy działki, bez naruszenia istniejącego ogrodzenia, które przebiega wzdłuż wschodniej i południowej granicy działki.  
Projektowane ogrodzenie - jak wyżej.

Szczegółowy projekt muru oporowego wg projektu konstrukcji.  
Przekroje terenowe przez mur oporowy (przekroje A-A, B-B,.... E-E) wg rys. Z02.

- LEGENDA**
- istniejący poziom terenu
  - projektowany poziom terenu
  - grunt nośny do uzupełnienia
  - grunt do usunięcia
  - poziom terenu istniejącego
  - poziom terenu projektowanego

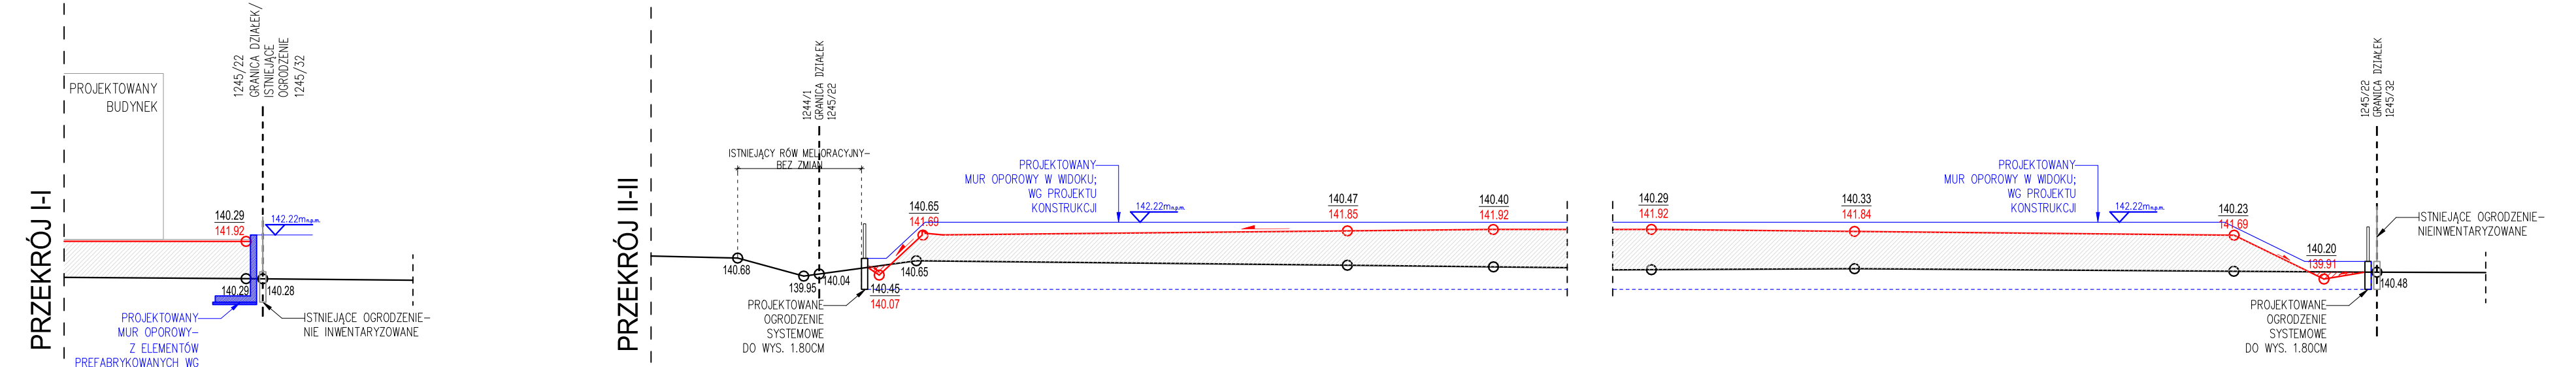

**AIONI**  
ARCHITEKTURA

www.aioni.pl  
kicinski@aioni.pl  
tel.85 307 60 70

PROJEKTANT	architektura :	mgr inż. arch. Krzysztof Kiciński	nr uprawnień	25/PDOKK/2012
	architektura współpracująca :	mgr arch. Ewa Sieńko	-	-
	architektura współpracująca :	mgr inż. arch. Paulina Klimek	-	-

**DZIAŁKA NR: 1245/22, ul. Plażowa**  
Gmina : Białystok, Miasto : Białystok  
Obręb : 20 - Przemysłowy

**NAZWA:**  
BUDOWA BUDYNKU JEDNOSTKI RATOWNICZO-GASNICZEJ W BIAŁYMSTOKU, MURU OPOROWEGO, ŚCIANY WOLNOSTOJĄCEJ, DWÓCH FUNDAMENTÓW POD URZĄDZENIA, 19 MIEJSC POSTOJOWYCH WRAZ Z ZAGOSPODAROWANIEM TERENU ORAZ Z INSTALACJAMI DOZIEMNYMI: KAN. DESZCZOWEJ WRAZ ZE ZBIORNIKIEM SZCZELNYM NA DESZCZÓWKĘ O POJ. CZYNNEJ 116,10m<sup>3</sup> I ELEKTRYCZNA OŚWIELENIA TERENU.

RYSUNEK:	PLANSZA MURU OPOROWEGO	NR RYS.	<b>Z05</b>
		SKALA	1:200
BRANŻA:	ARCHITEKTURA	PROJEKT:	ZAGOSPODAROWANIA TERENU
		DATA	16.05.2022

ROZPATRYWAĆ ŁĄCZNIE Z PROJEKTAMI BRANŻOWYMI  
Opracowanie chronione prawem autorskim (z g. z Bz.U.nr. 24,23.02.1994r.)

PROJEKTANT	architektura :	mgr inż. arch. Krzysztof Kiciński	nr uprawnień	25/PDOKK/2012
------------	----------------	-----------------------------------	--------------	---------------

**LOKALIZACJA:**  
UL. PLAŻOWA, NR EWID. DZ. 1245/22  
JEDN. EWID.: BIAŁYSTOK,  
OBRĘB: 20- PRZEMYSŁOWY  
IDENTYFIKATOR DZIAŁKI: 206101\_1.0020.1245/22

**OŚWIADCZAM, ŻE NIE DOKONAŁEM MODYFIKACJI WTÓRNIKA GEODEZYJNEGO - MAPA ZA ZGODNOŚĆ Z ORYGINAŁEM**