STAN PROJEKTOWANY PO ROZBIÓRCE

istniejacy budynek
NARODOWEGO FUNDUSZU OCHRONY ŚRODOWISKA
I GOSPODARKI WODNEJ

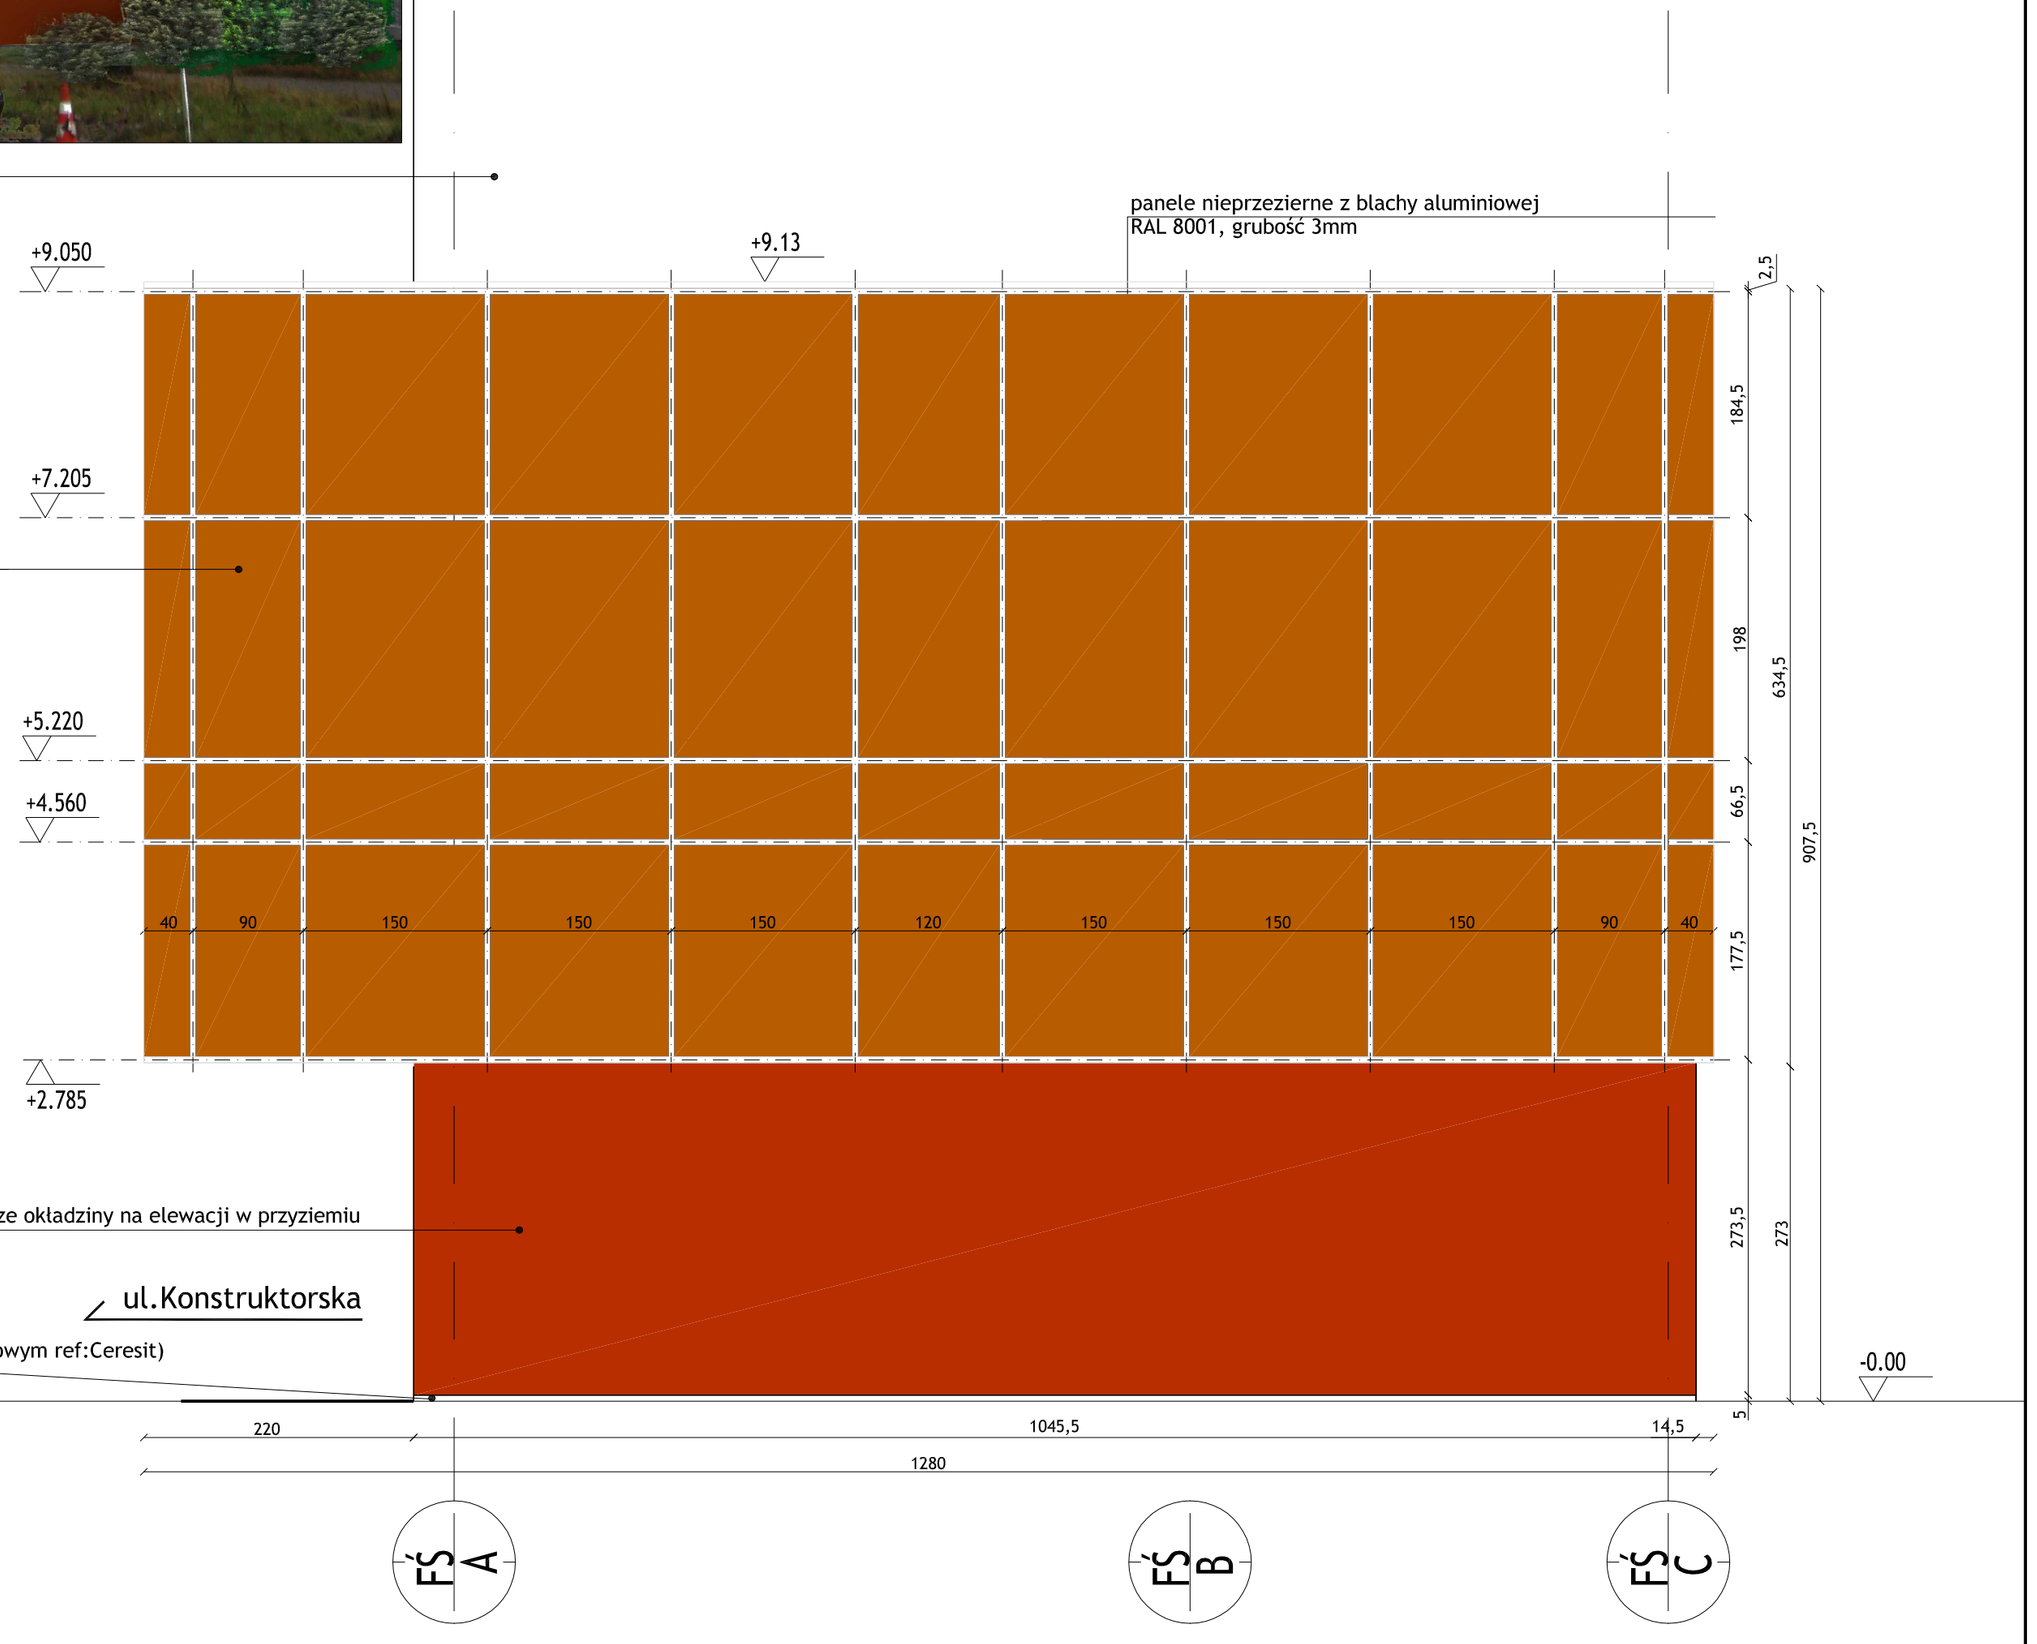

ściana EI120
ściana w systemie SLUPOWO RYGLOWYM WICTEC 50
kaseta z blachy aluminiowej 3mm Ral 8016
aluminiowe profile systemowe, malowane Ral 8016

ściana murowana EI120
cienkowarstwowa mineralna wyprawa tynkarska ref: Ceresit CT 137
pomalować farbą silikatową lub akrylową na kolor bordowy w kolorze okładziny na elewacji w przyziemiu

ul.Konstruktorska

COKOŁ (wykończenie szczelnym tynkiem żywicznym w kolorze bordowym ref:Ceresit)

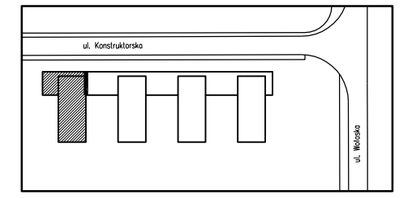

PLAN SYTUACYJNY

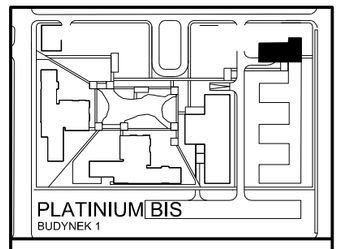

UWAGI OGÓLNE:
1.Wszystkie prawa autorskł dotyczące tego rysunku są własnością pracowni architektonicznej GRUPA 5 Sp. z o.o.. Niniejszy rysunek jest wydany pod warunkiem iż nie będzie kopiowany, ani udostępniany bez uzgodnienia z GRUPA 5 Sp. z o.o.,
2.W razie jakichkolwiek wątpliwości dotyczących rysunku należy kontaktować się z projektantem,
3.Każdy z rysunków należy rozpatrywać jako część dokumentacji projektu wykonawczego, do której należą opracowania branżowe oraz opis projektu,
4.W przypadku rozbieżności wymiarowych pomiędzy rysunkami detali i całości projektowanego elementu, podstawą wymiarowania są rysunki detali,
5.Nie należy domierzać wymiarów z rysunku,
6.Wszystkie wymiary należy sprawdzić w naturze,
7.Wykonawca jest zobowiązany do przedstawienia elementów budowlanych (np. balustrady), próbek, wzorów poszczególnych materiałów do akceptacji Inwestorowi oraz Projektantowi,
8.Wykonawca zobowiązany jest we własnym zakresie opracować rysunki warsztatowe i przedstawić je do akceptacji Projektanta.

DATA:	UWAGI:

UZUPEŁNIENIE ELEWACJI BUDYNKU NARODOWEGO FUNDUSZU OCHRONY ŚRODOWISKA I GOSPODARKI WODNEJ
działka Nr 5 /10 w obrębie 1-08-07
(KW-WA2M/00412076/5)
w rejonie ulic: Wolskiej/Konstruktorskiej-Domańewskiej

INWESTOR:
GTC Satellite Sp. z o.o.

02-675 Warszawa
ul. Wołoska 5
www.gtc.com.pl

PROJEKTANT:
GRUPA 5 sp.z o. o.
02 532 Warszawa
ul. Rakowiecka 59
tel. (22) 646 86 12, 646 8613
fax.(22) 646 29 38 grupa5@grupa5.com.pl

AUTORZY:	NR. UPR.:	PODPIS:
arch. ROMAN DZIEDZIEJKO	WA-463/01	
arch. MIKOŁAJ KADŁUBOWSKI		
arch. MICHAŁ LESZCZYŃSKI	WA-141/01	
arch. KRZYSZTOF MYCIELSKI		
arch. RAFAŁ ZELENT	MA/090/04	
arch. RAFAŁ GRZELEWSKI		
SPRAWDZAJĄCY:		
arch. ELŻBIETA FOJUT-GAJEWSKA	MA/KK/044/02	
WSPÓŁPRACA AUTORSKA:		
arch. ANNA FRĄCZKOWSKA		
OPRACOWANIE RYSUNKU:		AS

TREŚĆ RYSUNKU:
Projekt elewacji zachodniej budynku NFOŚ od ul Postepu

FAZA: PROJEKT WYKONAWCZY
BRANŻA: ARCHITEKTURA
DATA: SKALA: 1:50
REWIZJA: 0
NUMER RYSUNKU: 253-A-FŚ-E01